


ZESTAWIENIE STREF PARTERU


Numer strefy	Nazwa strefy	Powierzchnia	Wykończenie
Pom. 1.1	Przedsiónek	7,6 m ²	Płytki Gres
Pom. 1.2	Przedpokój	5,72 m ²	Płytki Gres
Pom. 1.3	Kuchnia	7,94 m ²	Płytki Gres
Pom. 1.4	Schody	2,62 m ²	Płytki Gres
Pom. 1.4	Spizarka	2,11 m ²	Płytki Gres
Pom. 1.5	Salon z jadalnią	20,39 m ²	Panele podłogowe
Pom. 1.7	WC	3,06 m ²	Płytki Gres
Pom. 1.8	Kotłownia	7,08 m ²	Płytki Gres
Pom. 1.9	Pokój	8,62 m ²	Panele podłogowe
Pom. 1.10	Garaż	19,41 m ²	Posadzka przemysłowa
RAZEM:		84,55 m ²	

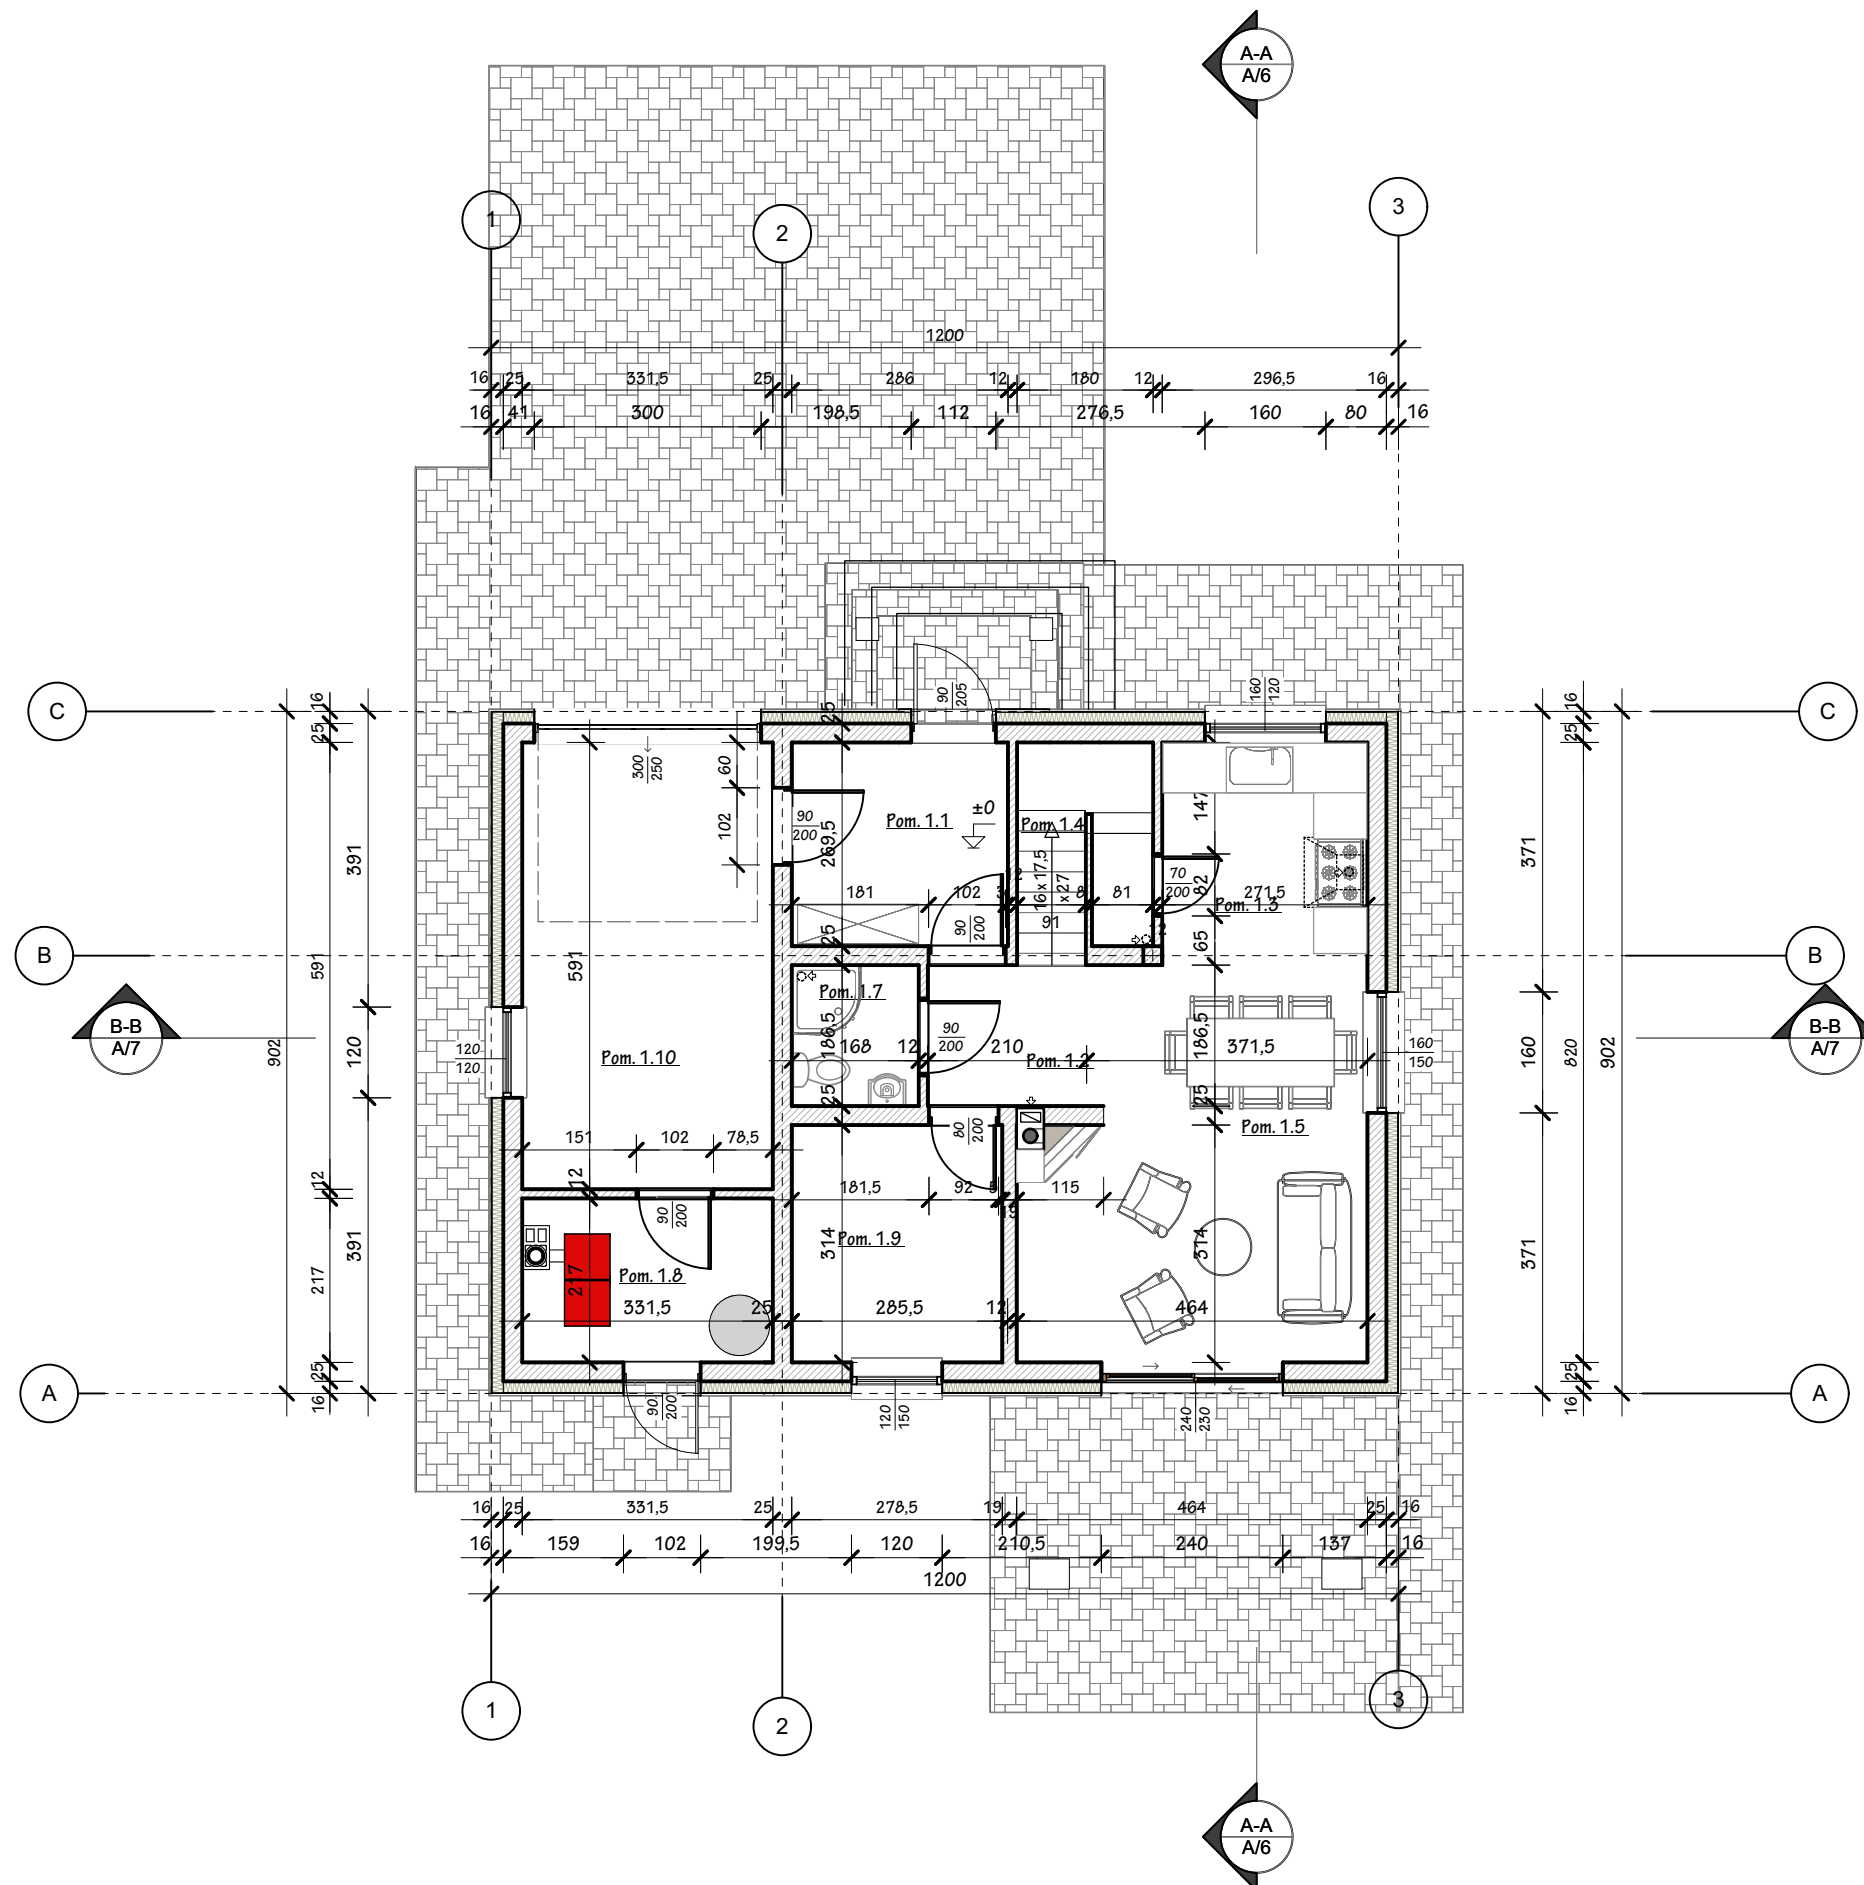


PRACOWNIA PROJEKTOWA:			
		ul. Polna 23 34-432 Łopuszna tel. 601860034 email: pietrzak@onet.pl	
NAZWA OBIEKTU BUDOWLANEGO: BUDYNEK MIESZKALNY JEDNORODZINNY WRAZ Z INFRASTRUKTURĄ TOWARZYSZĄCĄ			
ADRES INWESTYCJI: dz. nr ewid. 301/2, 320/3, 320/4 i części działek nr ewid. 301/1, 310, 311, 313, 315/3 w miejscowości Łopuszna			
INWESTOR: Dorota Chelmecka zam. Nowy Targ os. Topolowe 3/17 Bartłomiej Chelmecki zam. Nowy Targ ul. Podtatrzańska 82/41			
AUTORZY:	IMIĘ I NAZWISKO:	NR UPRAWNIENÍ:	PODPIS:
PROJEKTANT:	mgr. inż. arch. ROBERT KASPRZAK	MP01A/074/2017	
OPRACOWAŁ:	inż. JÓZEF PIETRZAK	UAN-I-8340/A-88/90	
TYTUŁ RYSUNKU: Rzut parteru			
BRANŻA: Architektura	STUDIUM: Projekt arch. budowlany	NUMER RYSUNKU A/2	
SKALA: 1:100	DATA: Listopad 2021		

ZESTAWIENIE STREF PODDASZA

Numer strefy	Nazwa strefy	Powierzchnia	Wykończenie podłogi
Pom. 2.1	Schody	3,45 m ²	Panele podłogowe
Pom. 2.2	Korytarz	7,94 m ²	Panele podłogowe
Pom. 2.3	Sypialnia	9,1 m ²	Panele podłogowe
Pom. 2.4	Sypialnia	8,82 m ²	Panele podłogowe
Pom. 2.5	Sypialnia	9,19 m ²	Panele podłogowe
Pom. 2.6	Sypialnia	9,76 m ²	Panele podłogowe
Pom. 2.7	Garderoba	3,17 m ²	Panele podłogowe
Pom. 2.8	Łazienka	3,65 m ²	Płytki Gres
Pom. 2.9	Pralnia	5,15 m ²	Płytki Gres
	RAZEM:	60,23 m ²	

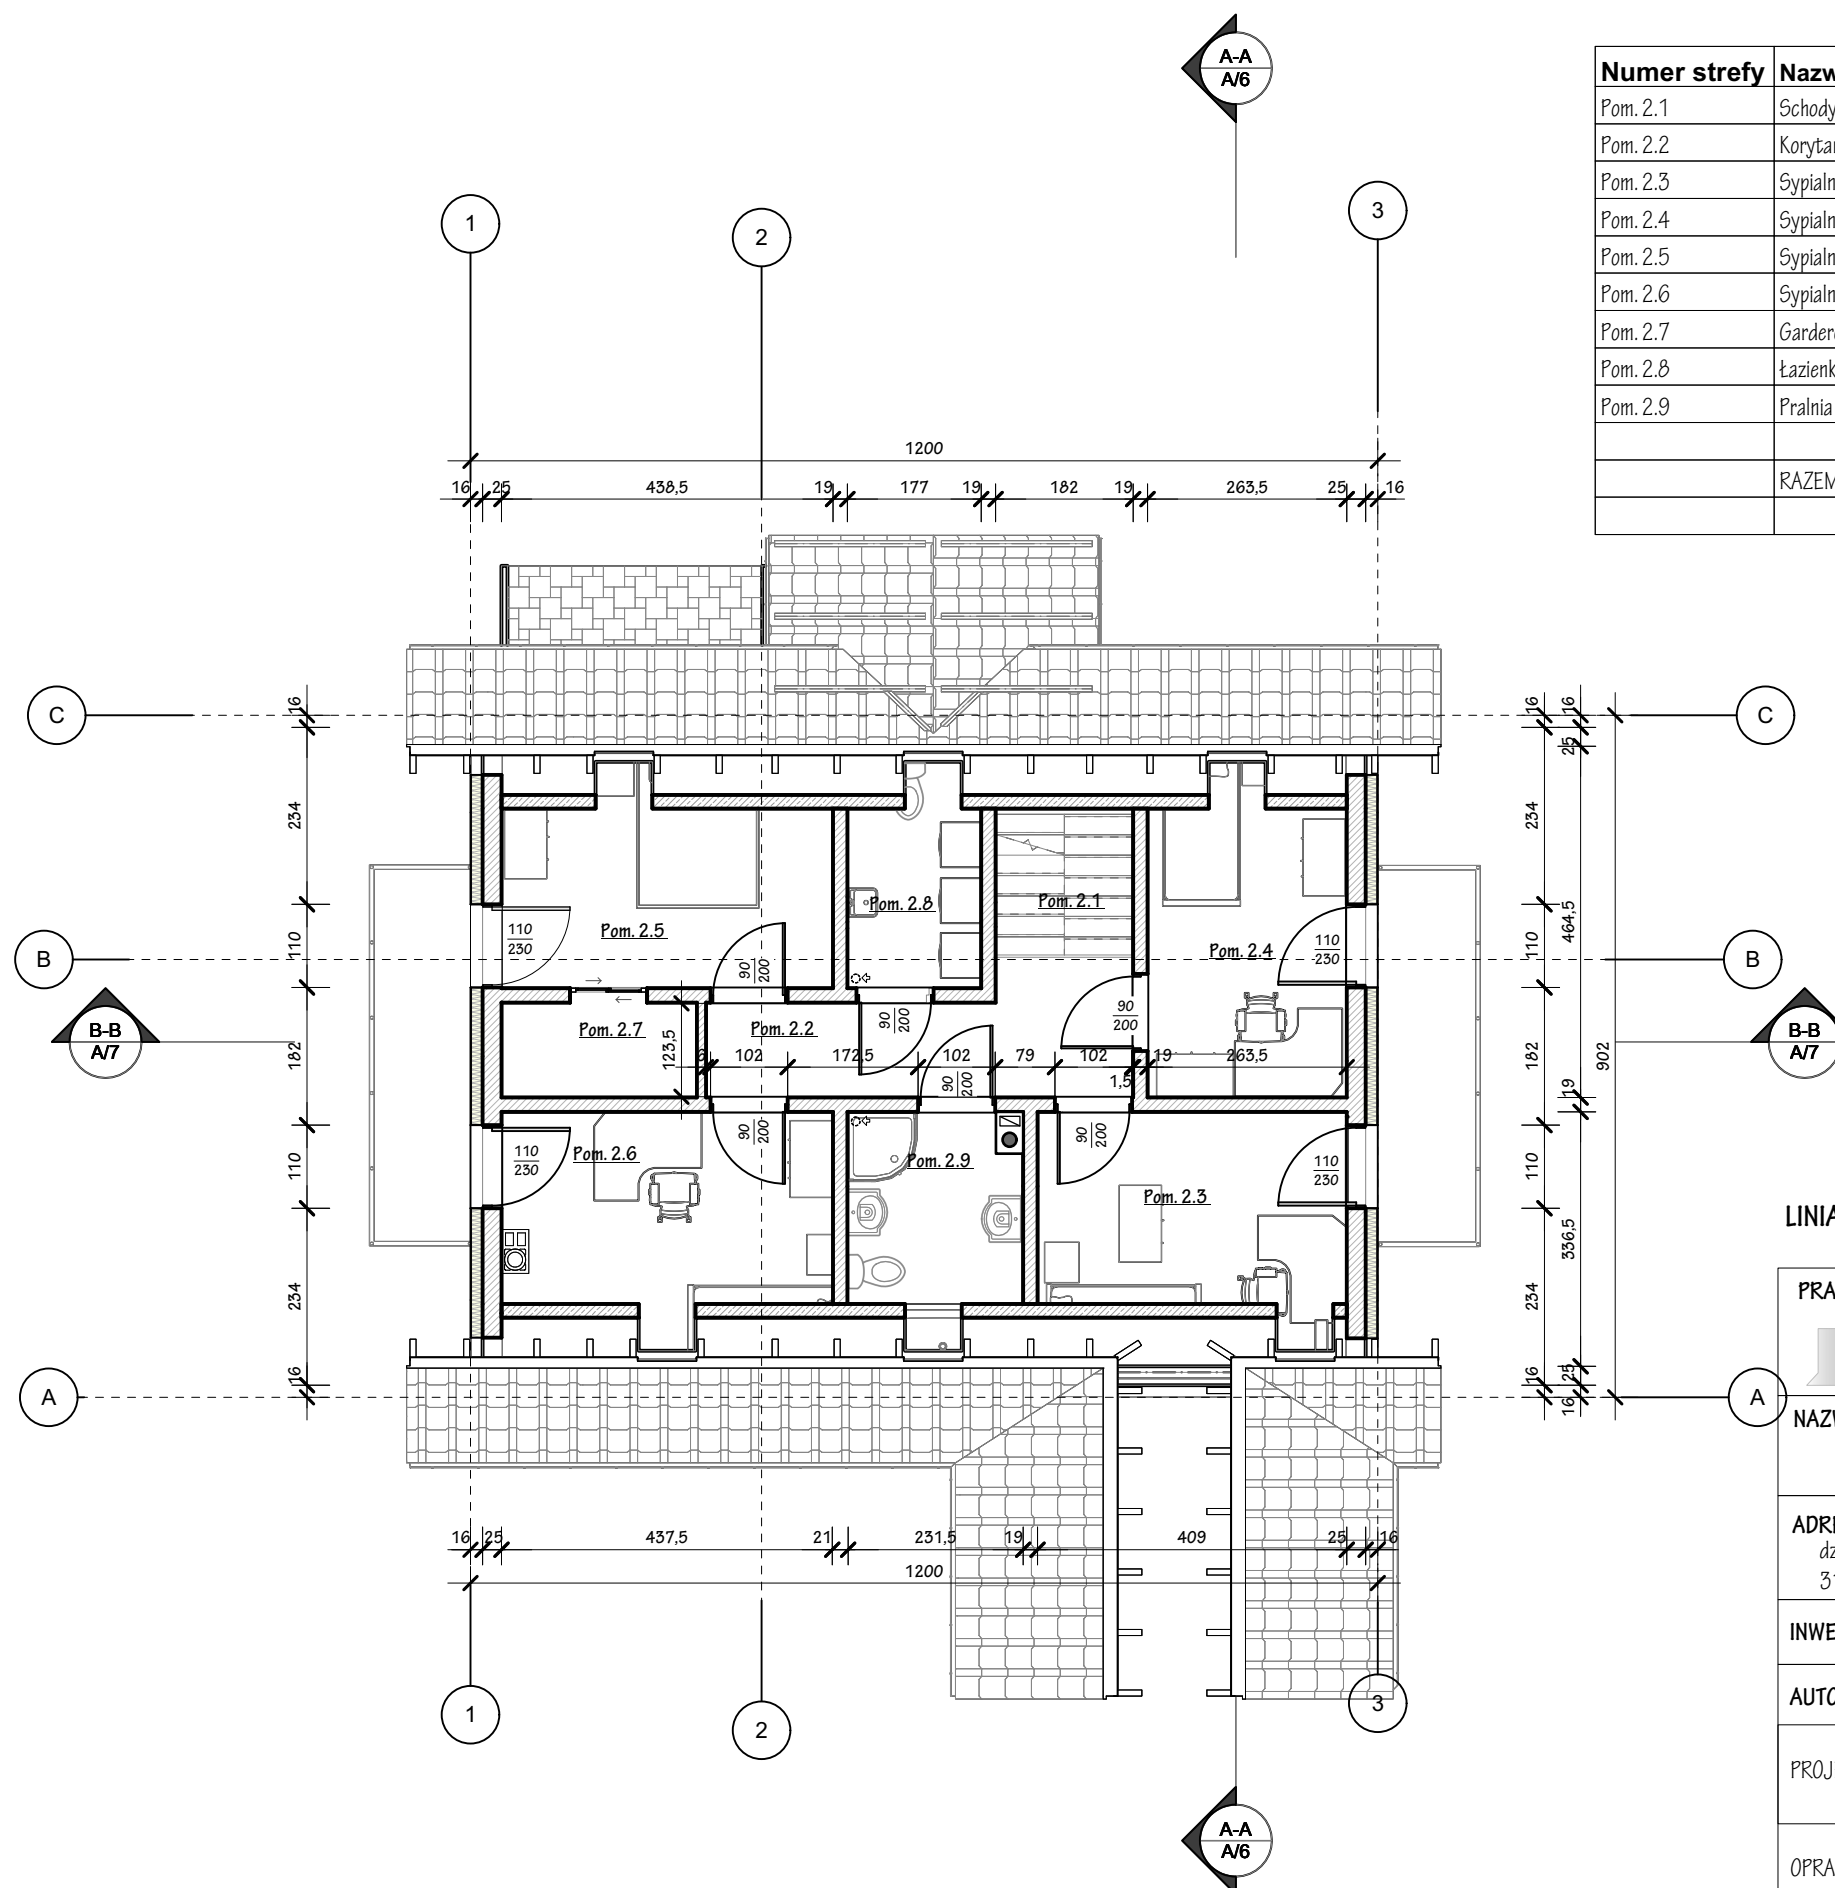

LINIA PRZEKROJU NA POZIOMIE 1,90 m

PRACOWNIA PROJEKTOWA:
 **PP-B**
 Józef Pietrzak
 ul. Polna 23
 34-432 Łopuszna
 tel. 601860034 email: pietrzak@onet.pl

NAZWA OBIEKTU BUDOWLANEGO:
 BUDYNEK MIESZKALNY JEDNORODZINNY
 WRAZ Z INFRASTRUKTURĄ TOWARZYSZĄCĄ

ADRES INWESTYCJI:
 dz. nr ewid. 301/2, 320/3, 320/4 i części działek nr ewid. 301/1, 310, 311,
 313, 315/3 w miejscowości Łopuszna

INWESTOR: Dorota Chetmecka zam. Nowy Targ os. Topolowe 3/17
 Bartłomiej Chetmecki zam. Nowy Targ ul. Podtatrzańska 82/41

AUTORZY: IMIĘ I NAZWISKO: NR UPRAWNIENI: PODPIS:

PROJEKTANT: mgr. inż. arch. ROBERT KASPRZAK MPOIA/074/2017

OPRACOWAŁ: inż. JÓZEF PIETRZAK UAN-I-8340/A-88/90

TYTUŁ RYSUNKU: Rzut poddasza

BRANŻA: Architektura	STUDIUM: Projekt arch. budowlany	NUMER RYSUNKU A/3
SKALA: 1:100	DATA: Listopad 2021	



PRACOWNIA PROJEKTOWA:



PP-B
Józef Pietrzak

ul. Polna 23
54-432 Łopuszna
tel. 601860034 email - pietrzak@onet.pl

NAZWA OBIEKTU BUDOWLANEGO:

BUDYNEK MIESZKALNY JEDNORODZINNY
WRAZ Z INFRASTRUKTURĄ TOWARZYSZĄCĄ

ADRES INWESTYCJI:

dz. nr ewid. 301/2, 320/3, 320/4 i części działek nr ewid. 301/1, 310, 311,
313, 315/3 w miejscowości Łopuszna

INWESTOR:

Dorota Chelmecka zam. Nowy Targ oś. Topolowe 3/17
Bartłomiej Chelmecki zam. Nowy Targ ul. Podtatrzańska 82/41

AUTORZY:

IMIĘ I NAZWISKO:

NR UPRAWNIENÍ:

PODPIS:

PROJEKTANT:

mgr. inż. arch.
ROBERT KASPRZAK

MPOIA/074/2017

OPRACOWAŁ:

inż. JÓZEF PIETRZAK

UAN-I-83401A-88/90

TYTUŁ RYSUNKU:

Elewacja zachodnia

BRANŻA:

Architektura

STUDIUM:

Projekt arch. budowlany

NUMER RYSUNKU

A/8

SKALA: 1:100

DATA: Listopad 2021



PRACOWNIA PROJEKTOWA:



PP-B
Józef Pietrzak

ul. Polna 23
34-432 Łopuszna
tel. 601860034 email - pietrzak@onet.pl

NAZWA OBIEKTU BUDOWLANEGO:

BUDYNEK MIESZKALNY JEDNORODZINNY
WRAZ Z INFRASTRUKTURĄ TOWARZYSZĄCĄ

ADRES INWESTYCJI:

dz. nr ewid. 301/2, 320/3, 320/4 i części działek nr ewid. 301/1, 310, 311,
313, 315/3 w miejscowości Łopuszna

INWESTOR:

Dorota Chełmecka zam. Nowy Targ os. Topolowe 3/17
Bartłomiej Chełmecki zam. Nowy Targ ul. Podtatrzańska 82/41

AUTORZY:	IMIĘ I NAZWISKO:	NR UPRAWNIEŃ:	PODPIS:
PROJEKTANT:	mgr. inż. arch. ROBERT KASPRZAK	MPOIA/074/2017	
OPRACOWAŁ:	inż. JÓZEF PIETRZAK	UAN-1-8340/A-88/90	

TYTUŁ RYSUNKU: **Elewacja północna**

BRANŻA: Architektura	STUDIUM: Projekt arch. budowlany	NUMER RYSUNKU A/9
SKALA: 1:100	DATA: Listopad 2021	



PRACOWNIA PROJEKTOWA:



PP-B
Józef Pietrzak

ul. Polna 23
34-432 Łopuszna
tel. 601860034 email - pietrzak@onet.pl

NAZWA OBIEKTU BUDOWLANEGO:

BUDYNEK MIESZKALNY JEDNORODZINNY
WRAZ Z INFRASTRUKTURĄ TOWARZYSZĄCĄ

ADRES INWESTYCJI:

dz. nr ewid. 301/2, 320/3, 320/4 i części działek nr ewid. 301/1, 310, 311,
313, 315/3 w miejscowości Łopuszna

INWESTOR:

Dorota Chelmecka zam. Nowy Targ oś. Topolowe 3/17
Bartłomiej Chelmecki zam. Nowy Targ ul. Podtatrzańska 82/41

AUTORZY:

IMIĘ I NAZWISKO:

NR UPRAWNIENÍ:

PODPIS:

PROJEKTANT:

mgr. inż. arch.
ROBERT KASPRZAK

MPOIA/074/2017

OPRACOWAŁ:

inż. JÓZEF PIETRZAK

UAN-I-8340/A-88/90

TYTUŁ RYSUNKU:

Elewacja wschodnia

BRANŻA:

Architektura

STUDIUM:

Projekt arch. budowlany

NUMER RYSUNKU

A/10

SKALA: 1:100

DATA: Listopad 2021



PRACOWNIA PROJEKTOWA:



PP-B
Józef Pietrzak

ul. Polna 23
34-432 Łopuszna
tel. 601860034 email - pietrzak@onet.pl

NAZWA OBIEKTU BUDOWLANEGO:

BUDYNEK MIESZKALNY JEDNORODZINNY
WRAZ Z INFRASTRUKTURĄ TOWARZYSZĄCĄ

ADRES INWESTYCJI:

dz. nr ewid. 301/2, 320/3, 320/4 i części działek nr ewid. 301/1, 310, 311,
313, 315/3 w miejscowości Łopuszna

INWESTOR:

Dorota Chelmecka zam. Nowy Targ os. Topolowe 3/17
Bartłomiej Chelmecki zam. Nowy Targ ul. Podtatrzańska 82/41

AUTORZY:

IMIĘ I NAZWISKO:

NR UPRAWNIEŃ:

PODPIS:

PROJEKTANT:

mgr. inż. arch.
ROBERT KASPRZAK

MPOIA/074/2017

OPRACOWAŁ:

inż. JÓZEF PIETRZAK

UAN-1-8340/A-88/90

TYTUŁ RYSUNKU:

Elewacja południowa

BRANŻA:

Architektura

STUDIUM:

Projekt arch. budowlany

NUMER RYSUNKU

A/11

SKALA: 1:100

DATA: Listopad 2021

