




ELEWACJA WSCHODNIA

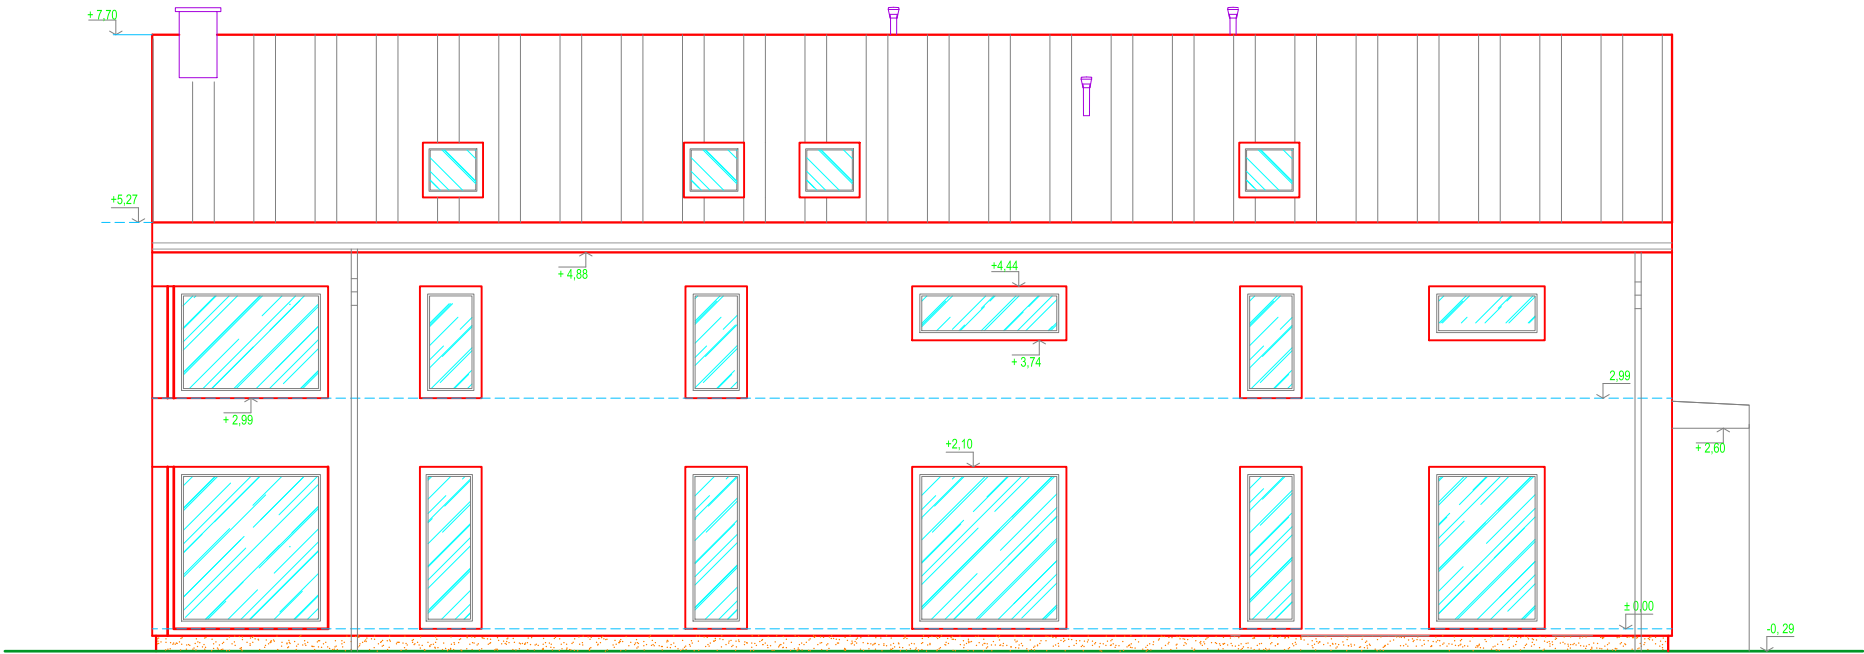


ELEWACJA PÓŁNOCNA

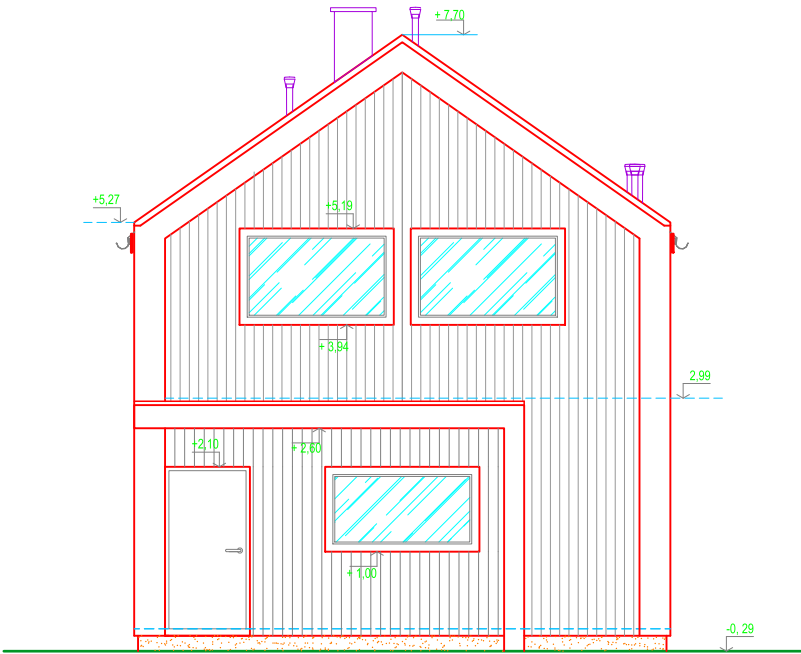

ELEWACJA ZACHODNIA

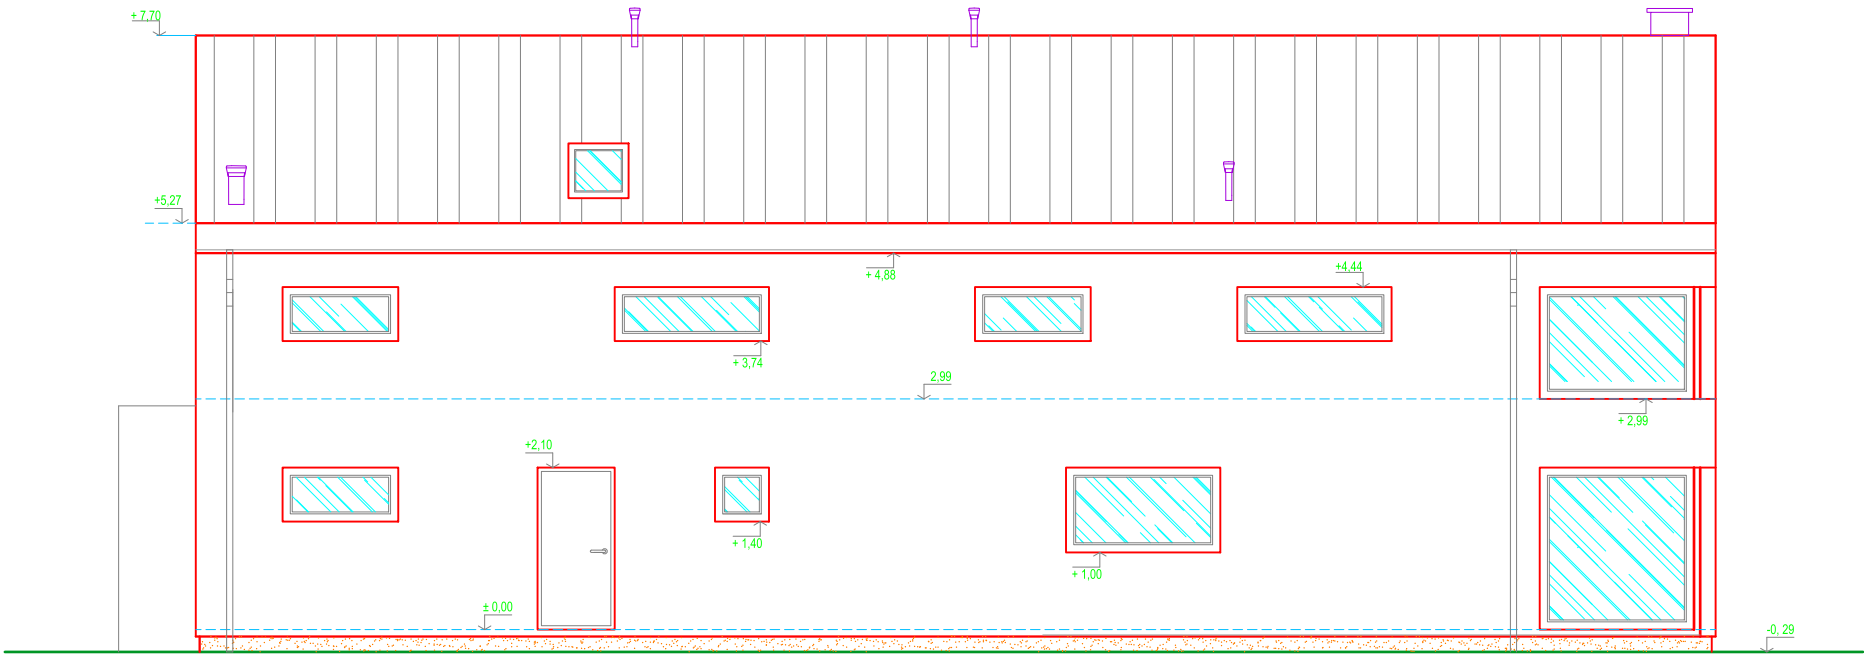

ELEWACJA POŁUDNIOWA

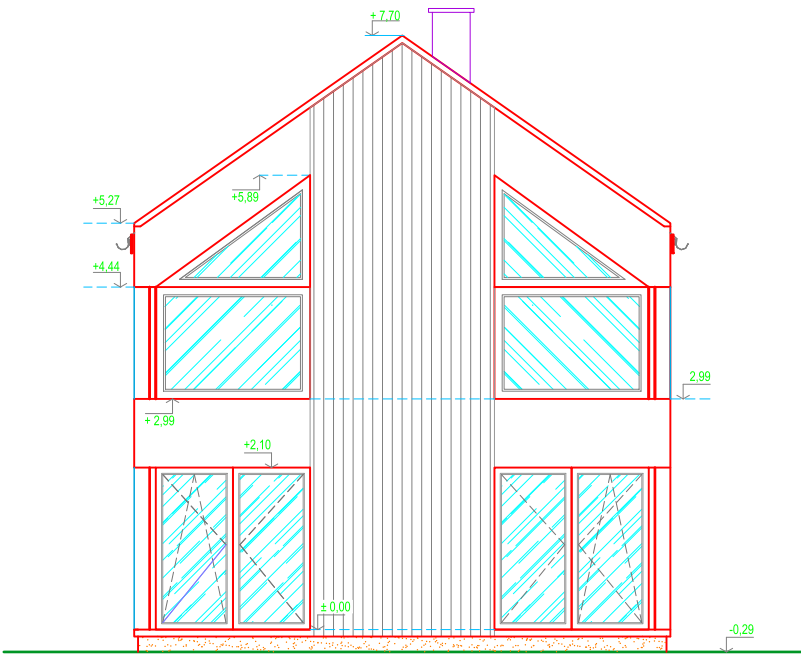

Prawa autorskie do przedstawionego projektu przysługują Abakon Sp. z o.o. Spółka Komandytowa z siedzibą ul. Wyzwolenia 49 A, 43–300 Bielsko–Biała. Kopiowanie, adaptacja, rozpowszechnianie, przedruk i publikacja w jakiegokolwiek formie (również elektronicznej) całości lub części projektu dla celów komercyjnych i prywatnych, bez zgody autorów, jest zabronione i grozi konsekwencjami prawnymi.

 www.abakon.com biuro@abakon.com	TYTUŁ:	ELEWACJE			
	NAZWA:	BUDOWA BUDYNKU MIESZKALNEGO JEDNORODZINNEGO WRAZ Z WLZ, ZBIORNIKIEM SZCZELNYM NA ŚCIEKI ORAZ STUDNIĄ			
	ADRES OBIEKTU BUDOWLANEGO	51-217 Ramiszów, Dz. Nr 895/156 Jednostka ewidencyjna: 022302_2 Długoleśka Obręb ewidencyjny: 0033-Ramiszów			
	PROJEKTOWAŁ:	mgr inż. arch. Natalia Zamorska-Downer	DATA:	01.2022	SPECIALNOŚĆ NR UPR. BUD.
"ABAKON" Sp. z o.o. Spółka komandytowa ul. Wyzwolenia 49A 43-300 Bielsko-Biała	OPRACOWAŁ:				SKALA: 1:100
					NR RYS.: A-03