



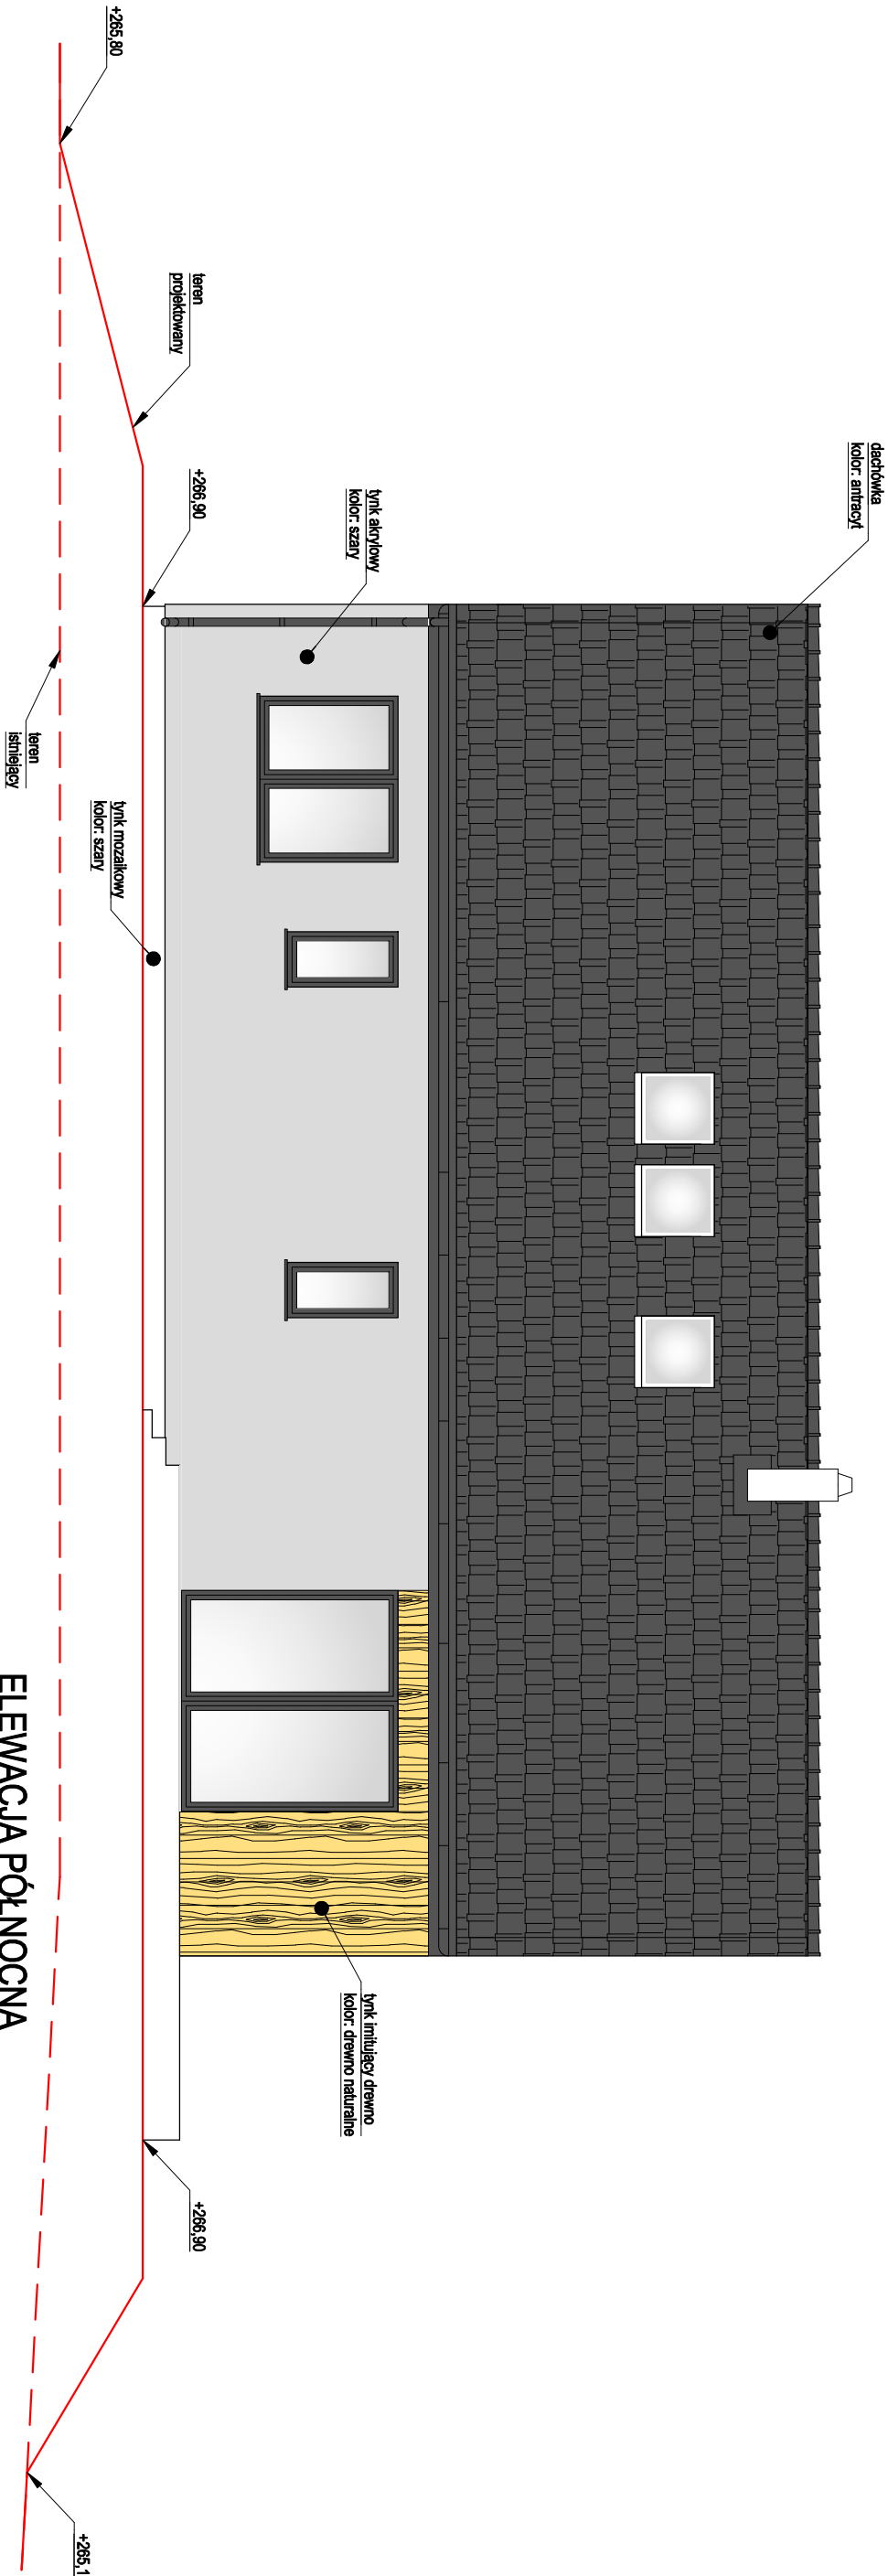

ELEWACJA PÓŁNOCNA
(TYLNA)

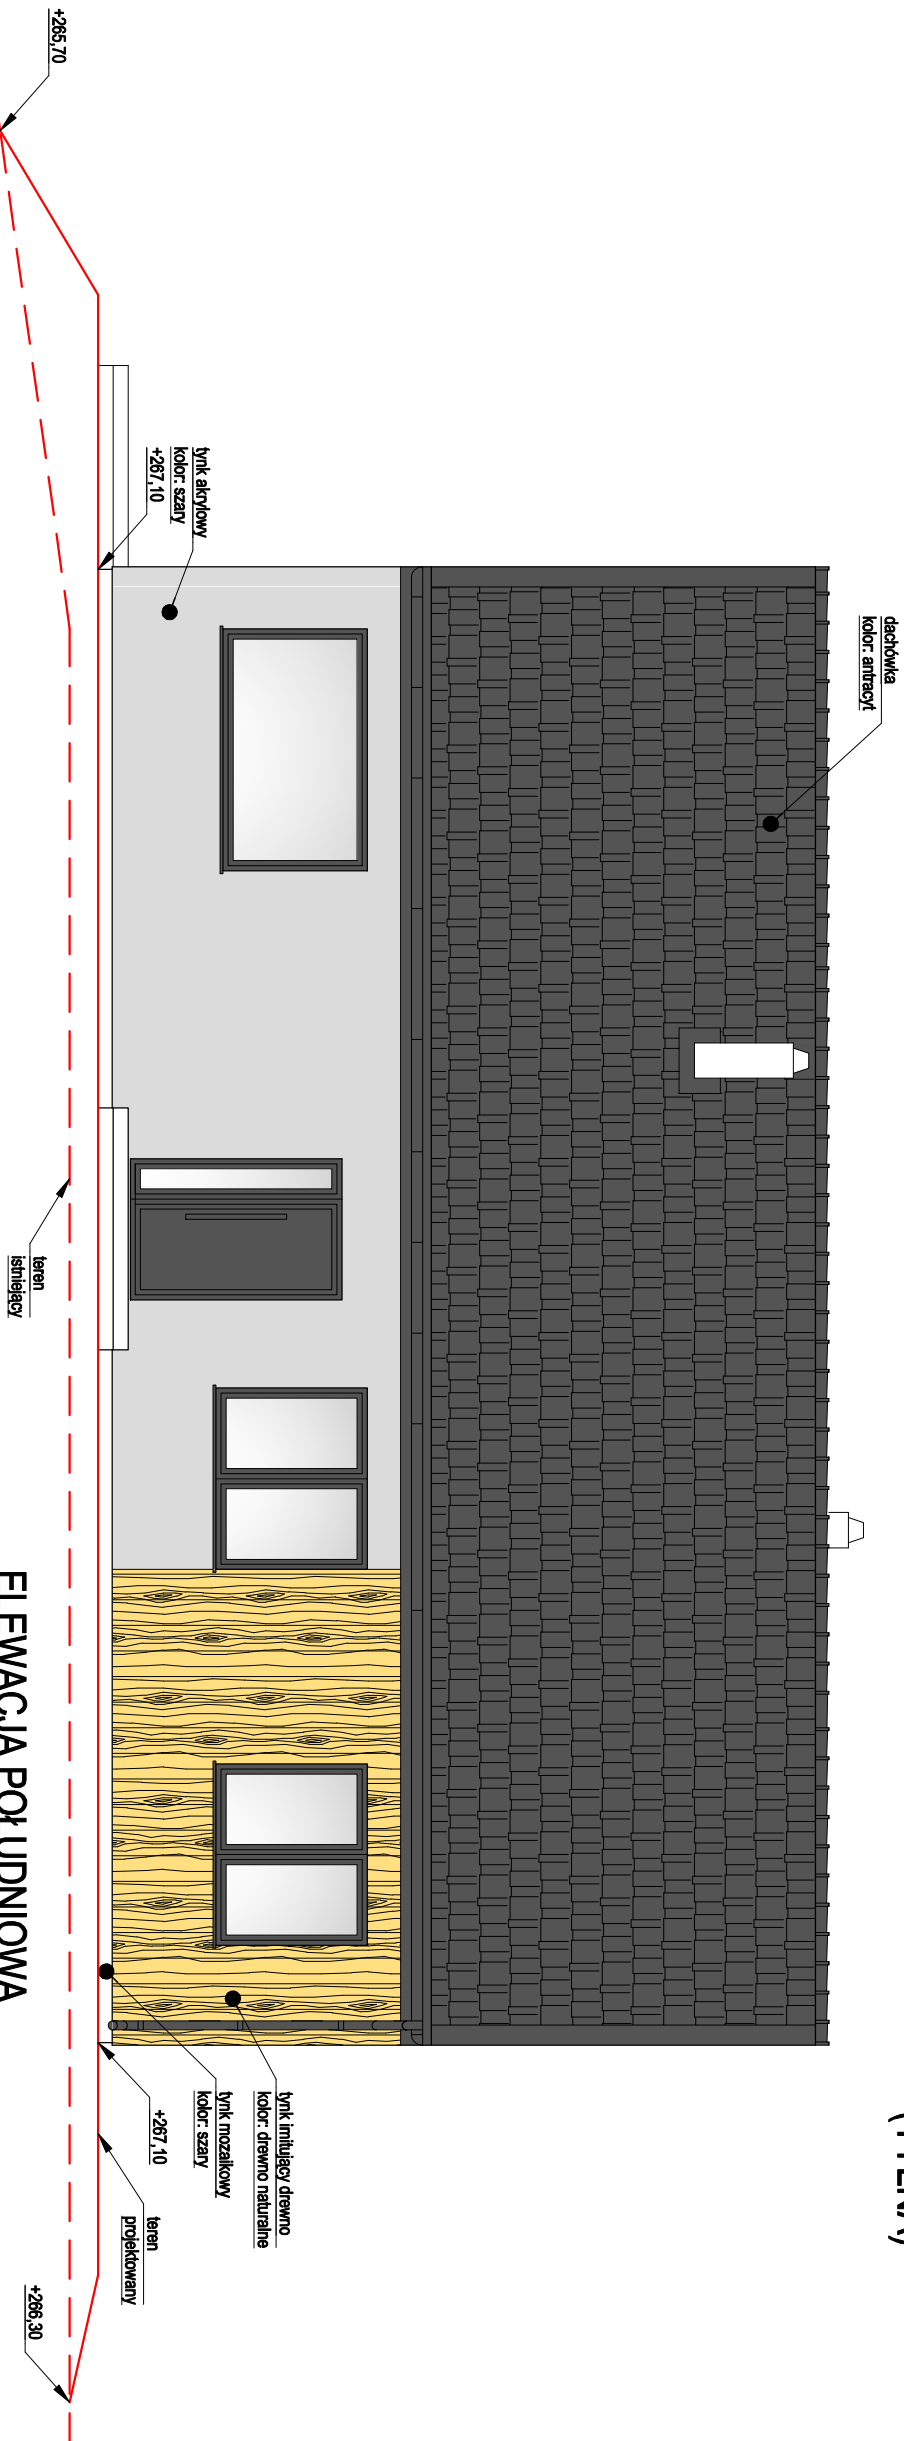

ELEWACJA PÓŁUDNIOWA
(FRONTOWA)

MONOLIT		Nr rys.: A1
Pracownia architektoniczna - konstrukcyjna MONOLIT		Skala: 1:75
Szymon Polała, 43-332 Piszczowice, ul. Piwna 1		Data: 04.05.2023
kom. 782-086-289, www.projektymonolit.pl		
Nazwa rysunku:	ELEWACJA FRONTOWA I TYLNA	
Temat:	BUDYNEK MIESZKALNY JEDNORODZINNY WRAZ Z INSTALACJAMI WEWNĘTRZNYMI	
Adres inwestycji:	ul. nr 212/39, 43-330 Stara Wieś ul. Zadzbe, obręb: 0006 Stara Wieś Dółna	
Inwestor:	p. Emilia i Przemysław Durnaj, jedn. ewid.: 240209, 5 Własność oszczędz. wójski	
Opracował:	mgr inż. arch. Tomasz Oszek	
	upr. nr MPOLAO29/2020	
	mgr inż. Szymon Polała	