


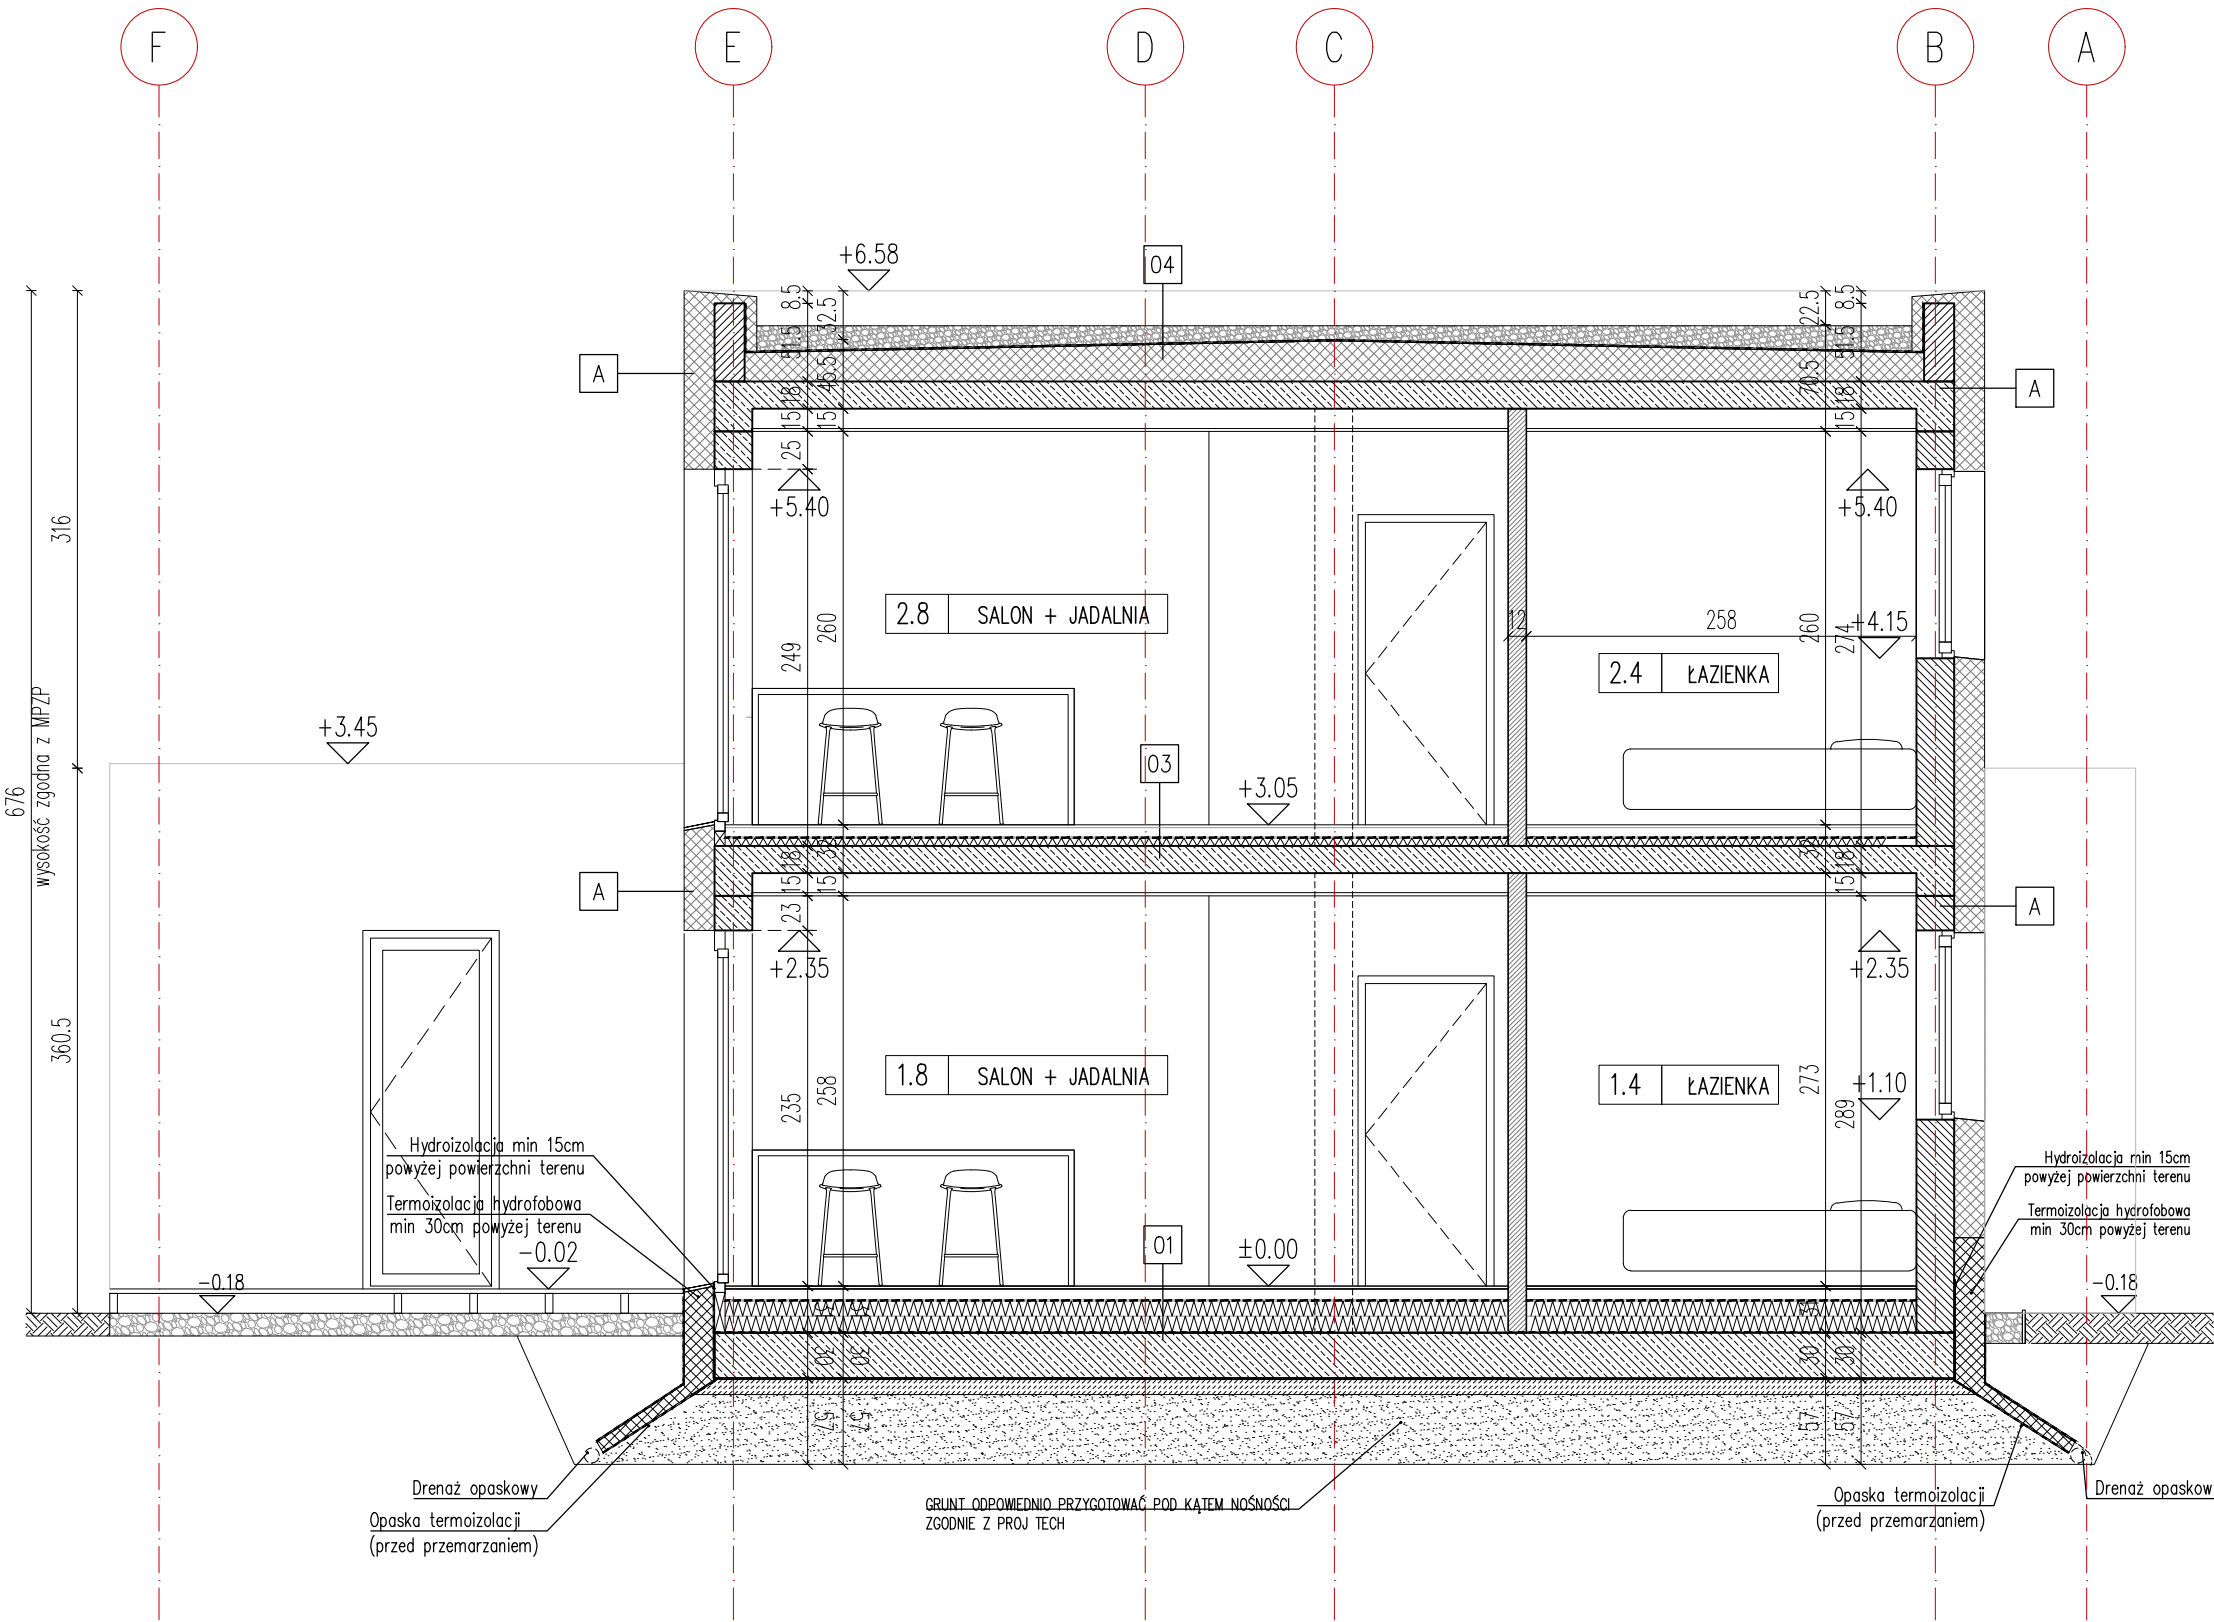

WSZYSTKIE WYMIARY NALEŻY SPRAWDZIĆ NA BUDOWIE.

- Rysunki należy rozpatrywać łącznie z częścią konstrukcyjną projektu oraz częściami instalacyjnymi dokumentacji projektowej.
- Prace budowlane należy wykonać zgodnie z obowiązującymi przepisami i warunkami technicznymi w budownictwie, pod nadzorem osoby posiadającej uprawnienia budowlane.
- Wszelkie zmiany wymagają uzgodnienia i akceptacji projektanta wraz z wpisem do dziennika budowy.
- W trakcie wykonania wykopów należy sprawdzić grunt z założeniami projektowymi, w celu stwierdzenia zgodności warunków geologicznych i przyjętego sposobu posadowienia.
- Całość prac budowlanych i montażowych należy wykonać pod nadzorem oraz zgodnie z wytycznymi dostawców wszystkich technologii, zgodnie z normami i warunkami technicznymi wykonawstwa oraz zasadami sztuki budowlanej.
- Wszystkie zastosowane materiały i technologie powinny posiadać wymagane certyfikaty i aprobaty techniczne wymagane obowiązującymi przepisami prawa budowlanego.

PROJEKT BUDOWLANY

Inwestycja:
**BUDOWA BUDYNKU MIESZKALNEGO JEDNORODZINNEGO
WOLNOSTOJĄCEGO Z WBUDOWANYM GARAŻEM WRAZ Z
INSTALACJAMI WEWNĘTRZNYMI ORAZ INFRASTRUKTURA
TECHNICZNĄ** NA DZIAŁCE 316/22 W MIKOŁOWIE, GMINA MIKOŁÓW

Inwestor: **Mariusz SZŁAPKA**
ul. 1Maja 238/16
41-710 Ruda Śląska

Tytuł rysunku
PRZEKRÓJ POPRZECZNY 2-2

Nr. Rysunku	Skala	Data	Format
08	1:50	17.06.24	A3

Projektował **mgr inż. arch. Damian Bachul**

Nr. uprawnień **72/SŁOKK/16/II**

Architekt **mgr inż. arch. Damian Bachul**
Osiedle przy Plantach 3/59,
43-190 Mikołów
+48 573 00 33 47 | www.das-studio.pl

Podpisy:

1	PARKIET / PŁYTKI CERAMICZNE	2,0 cm
2	WYLEWKA CEMENTOWA (ogrzewanie podłogowe)	7,0 cm
3	IZOLACJA PRZECIWWILGOC. – folia bud. na zakład	–
4	STYROPIAN EPS 150 na zakładke (10+10cm)	20,0 cm
5	IZOLACJA PRZECIWWILGOC. – folia bud. na zakład	–
6	PŁYTA FUNDAMENTOWA	30,0 cm
7	IZOLACJA PRZECIWWODNA	–
8	CHUDY BETON lub PIASEK ZAGĘSZCZONY	10,0 cm [20,0]

9. GRUNT NIEWYSADZINOWY
UWAGA: Wokół fundamentu – opaska termiczna – zapobiegająca przemarzaniu gruntu pod budynkiem wg rysunku

1	PŁYTKI GRESOWE lub WYLEWKA EPOKSYDOWA	2,0 cm
2	WYLEWKA CEMENTOWA (ogrzewanie podłogowe)	7,0 cm
3	IZOLACJA PRZECIWWILGOC. – folia bud. na zakład	–
4	STYROPIAN EPS 150 na zakładke	10,0 cm
5	IZOLACJA PRZECIWWILGOC. – folia bud. na zakład	–
6	PŁYTA FUNDAMENTOWA	30,0 cm
7	IZOLACJA PRZECIWWODNA – HYDROIZOLACJA	–
8	CHUDY BETON lub PIASEK ZAGĘSZCZONY	10,0 cm [20,0]

9. GRUNT NIEWYSADZINOWY

1	PARKIET / PŁYTKI CERAMICZNE	2,0 cm
2	WYLEWKA CEMENTOWA (ogrzewanie podłogowe)	8,0 cm
2	IZOLACJA – folia do ogrzewania podłogowego	–
2	STYROPIAN EPS 100	5,0 cm
4	STROP – PŁYTA ŻELBETOWA	18,0 cm
5	SUFIT PODWIESZONY pod went. mechaniczną	–

0	OPCJONALNIE: WARSTWA ŻWIIRU JAKO ZABEZPIECZENIE	1,0 cm
1	IZOLACJA PRZECIWWODNA – MEMBRANA EPDM	1,0 cm
2	EPS-W 20 ($\lambda \leq 0,038$ W/mK), układana z płyt spadkowych, spadek 2%, min d=19cm	26,0 cm
3	PAROIZOLACJA z ekranem aluminiowym ($S_d \geq 1500$ m)	–
4	PŁYTA STROPOWA – ŻELBET	15,0 cm
5	SUFIT PODWIESZONY pod went. mechaniczną	–

1	TYNK SILIKONOWY A–biały / B–antracytowy	–
2	STYROPIAN EPS70 ($\lambda \leq 0,033$ W/mK)	20,0 cm
3	PUSTAK CER. POROTHERM 25 P+W Dryfix	25,0 cm
4	TYNK CEMENTOWO WAPIENNY	1,5 cm