
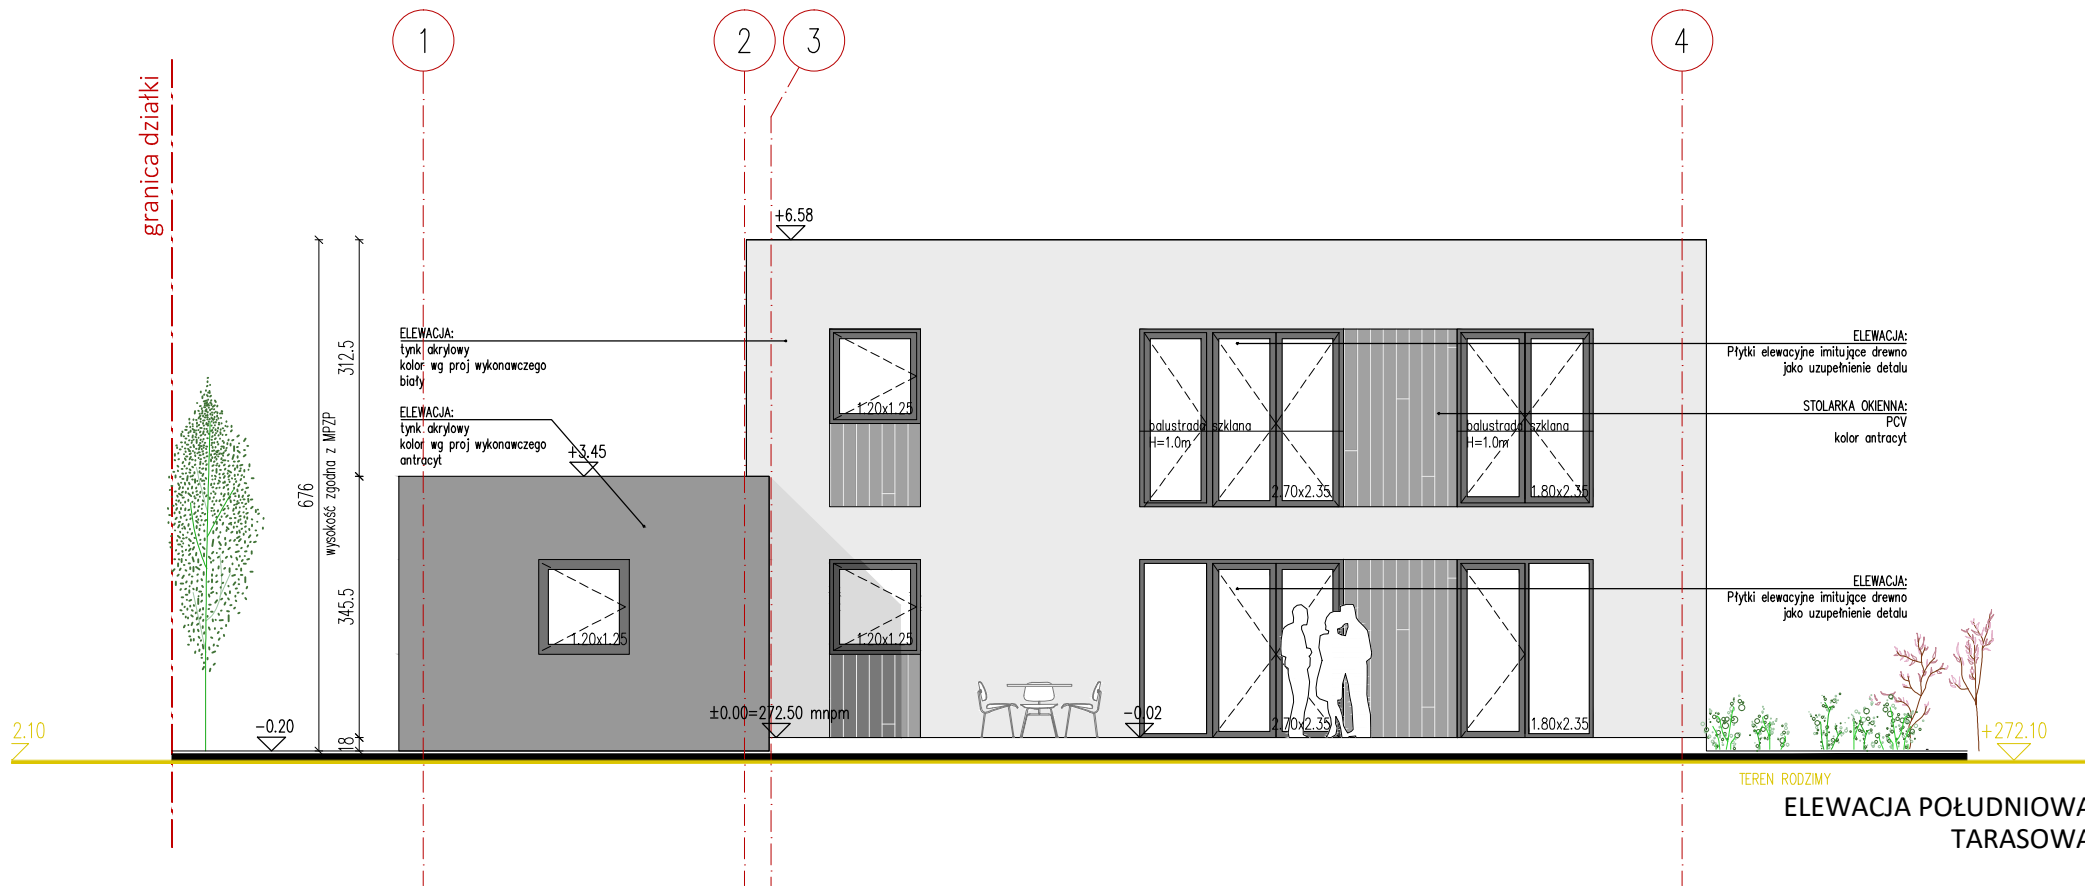
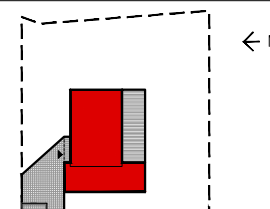


WSZYSTKIE WYMIARY NALEŻY SPRAWDZIĆ NA BUDOWIE.

- Rysunki należy rozpatrywać łącznie z częścią konstrukcyjną projektu oraz częściami instalacyjnymi dokumentacji projektowej.
- Prace budowlane należy wykonać zgodnie z obowiązującymi przepisami i warunkami technicznymi w budownictwie, pod nadzorem osoby posiadającej uprawnienia budowlane.
- Wszelkie zmiany wymagają uzgodnienia i akceptacji projektanta wraz z wpisem do dziennika budowy.
- W trakcie wykonania wykopów należy sprawdzić grunt z założeniami projektowymi, w celu stwierdzenia zgodności warunków geologicznych i przyjętego sposobu posadowienia.
- Całość prac budowlanych i montażowych należy wykonać pod nadzorem oraz zgodnie z wytycznymi dostawców wszystkich technologii, zgodnie z normami i warunkami technicznymi wykonawstwa oraz zasadami sztuki budowlanej.
- Wszystkie zastosowane materiały i technologie powinny posiadać wymagane certyfikaty i aprobaty techniczne wymagane obowiązującymi przepisami prawa budowlanego.

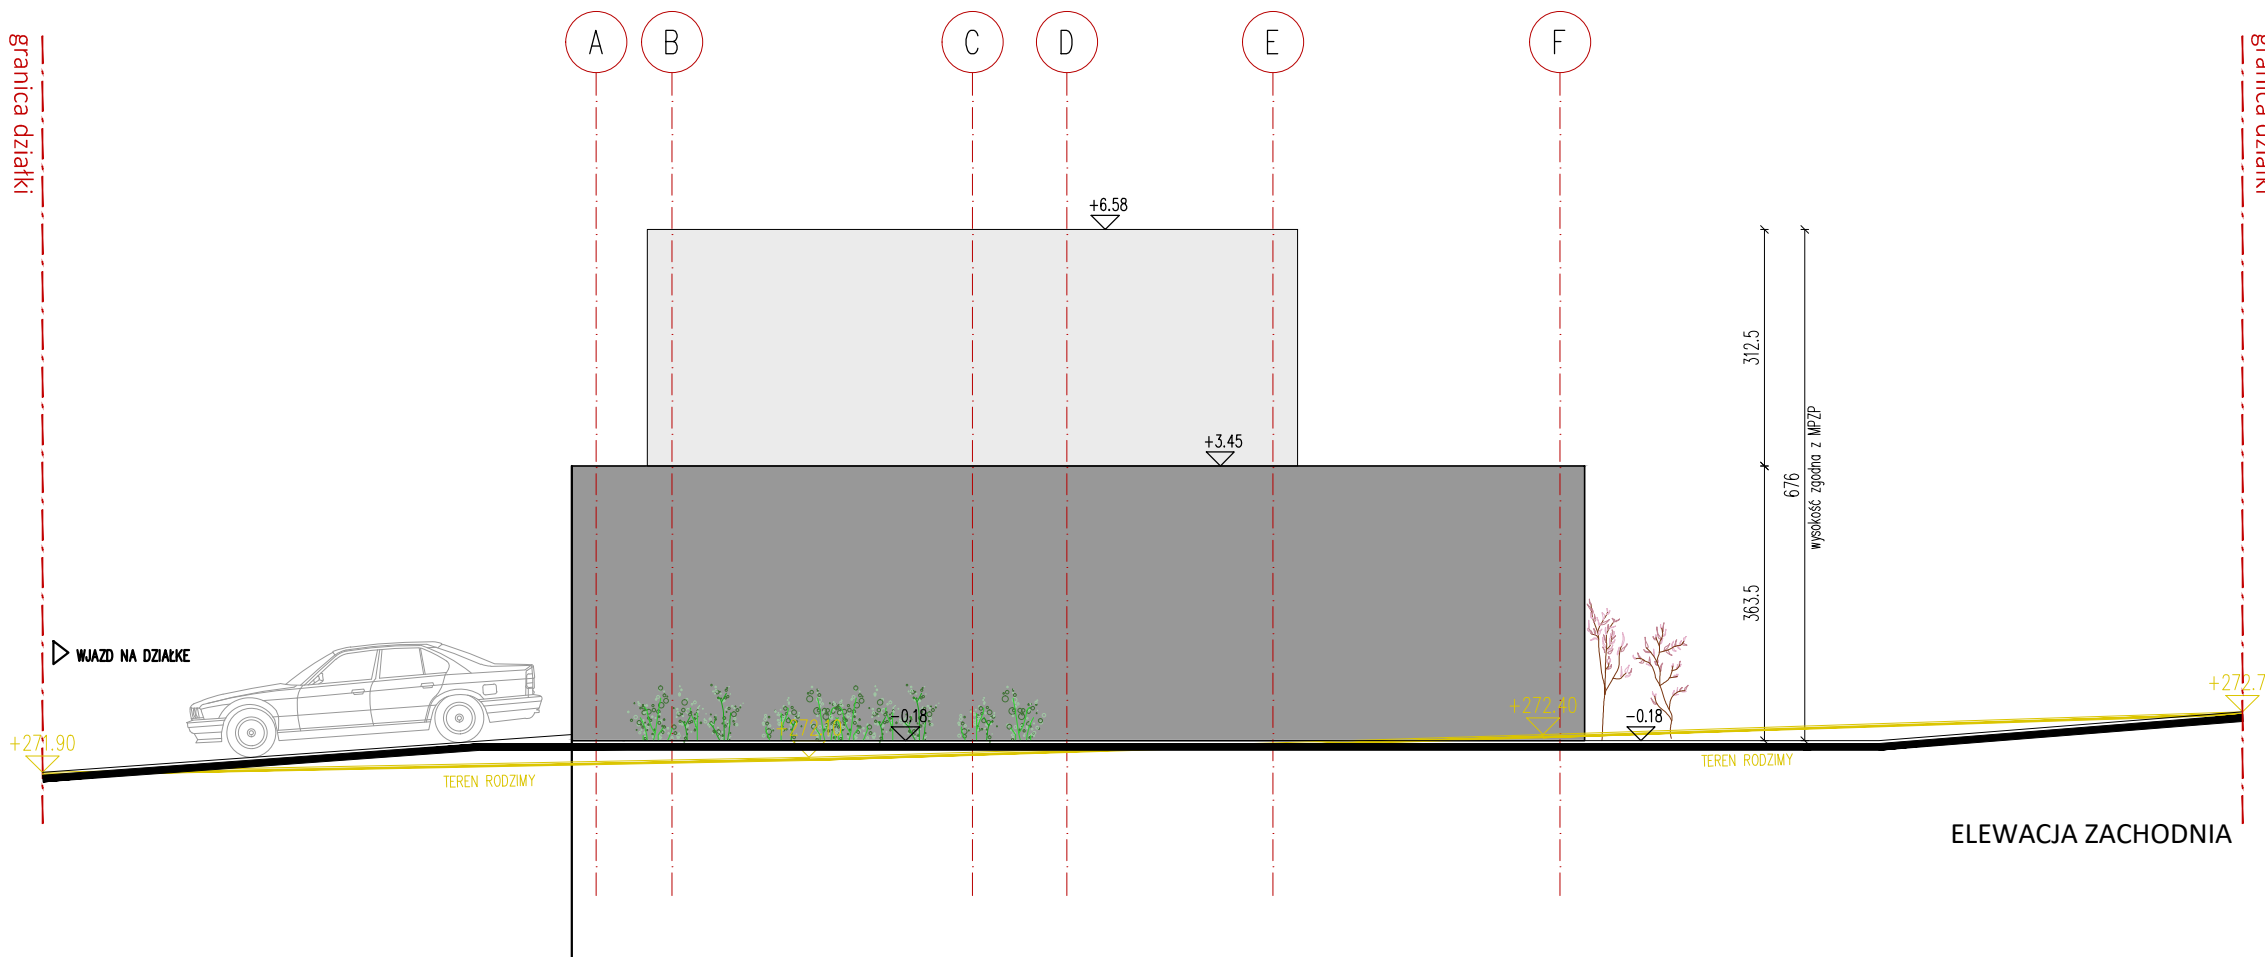

PROJEKT BUDOWLANY

Inwestycja: **BUDOWA BUDYNKU MIESZKALNEGO JEDNORODZINNEGO WOLNOSTOJĄCEGO Z WBUDOWANYM GARAŻEM WRAZ Z INSTALACJAMI WEWNĘTRZNYMI ORAZ INFRASTRUKTURA TECHNICZNĄ** NA DZIAŁCE 316/22 W MIKOŁOWIE, GMINA MIKOŁÓW

Inwestor: **Mariusz SZŁAPKA**
ul. 1Maja 238/16
41-710 Ruda Śląska

Tytuł rysunku
ELEWACJE POŁUDNIOWA I ZACHODNIA

Nr. Rysunku	Skala	Data	Format
09	1:100	17.06.24	A3

Projektował	mgr inż. arch. Damian Bachul	Podpisy:
Nr. uprawnień	72/SLOKK/16/II	
Architekt	mgr inż. arch. Damian Bachul Osiedle przy Plantach 3/59, 43-190 Mikołów +48 573 00 33 47 www.das-studio.pl	