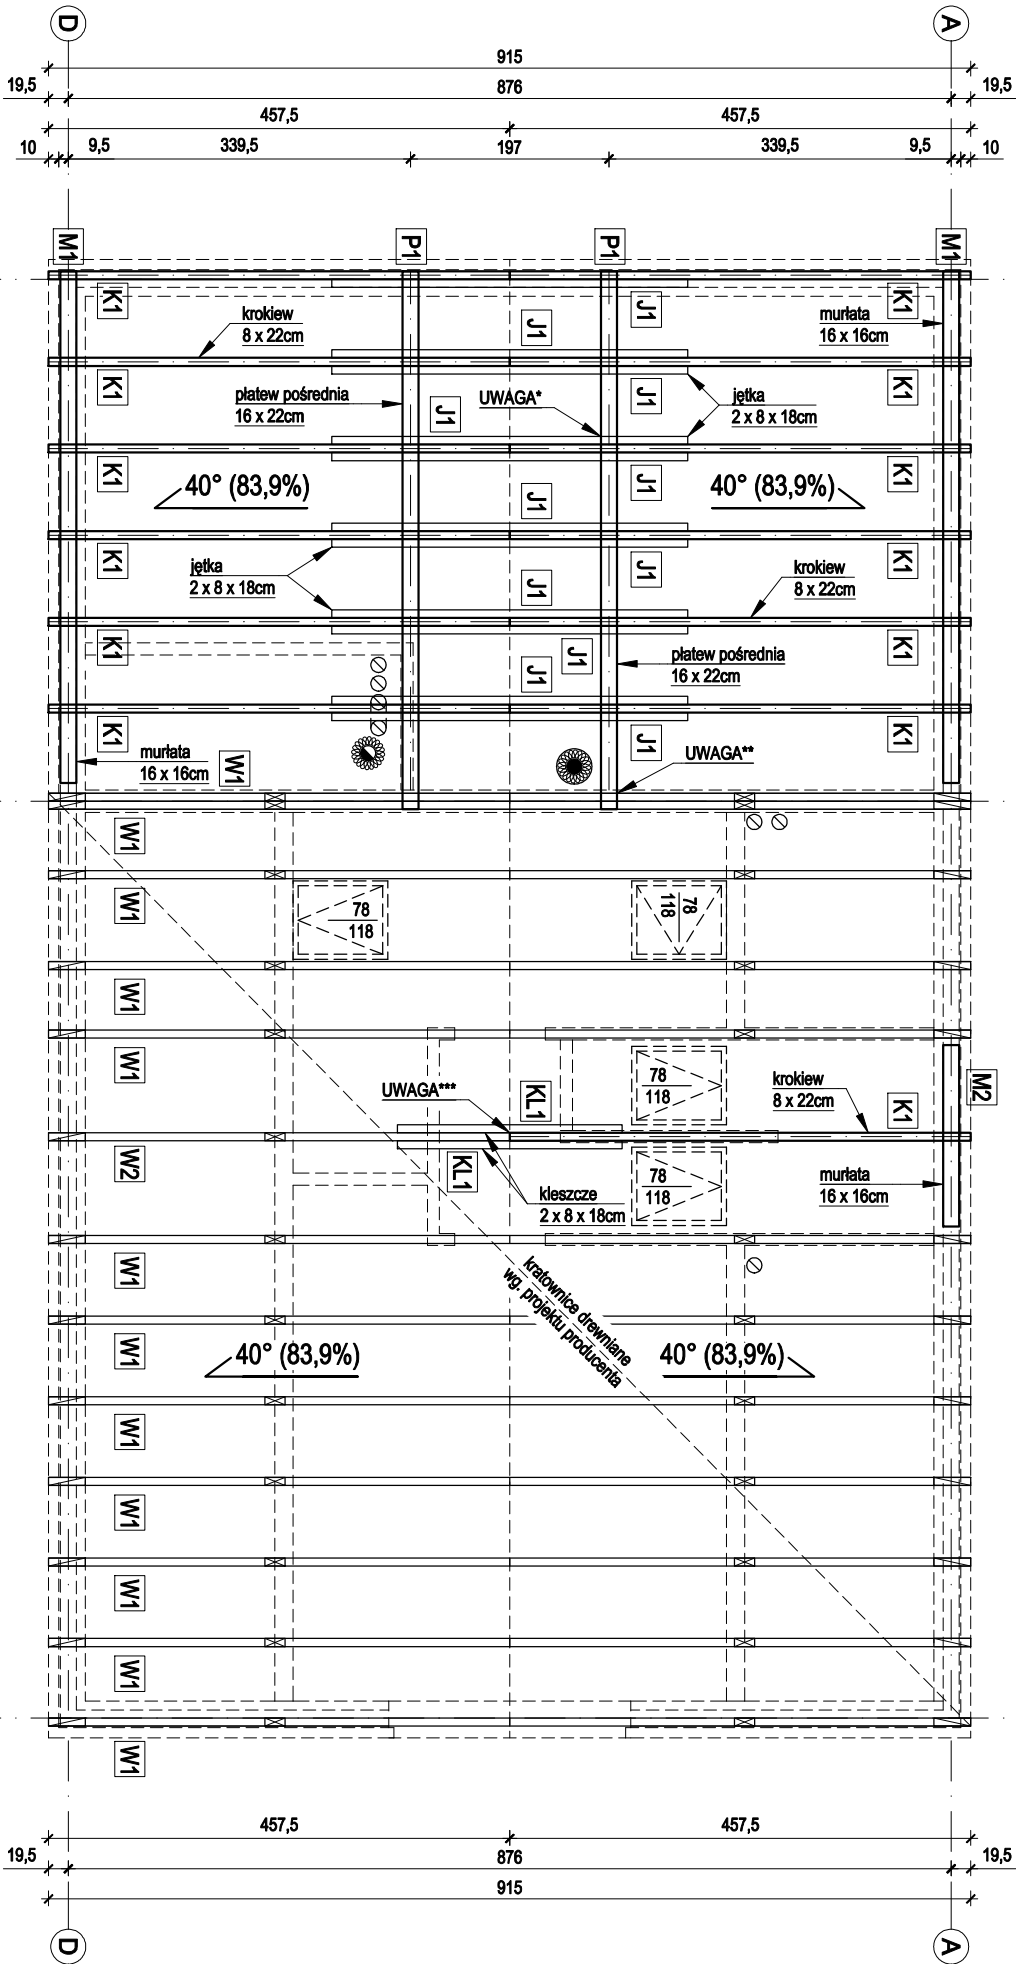
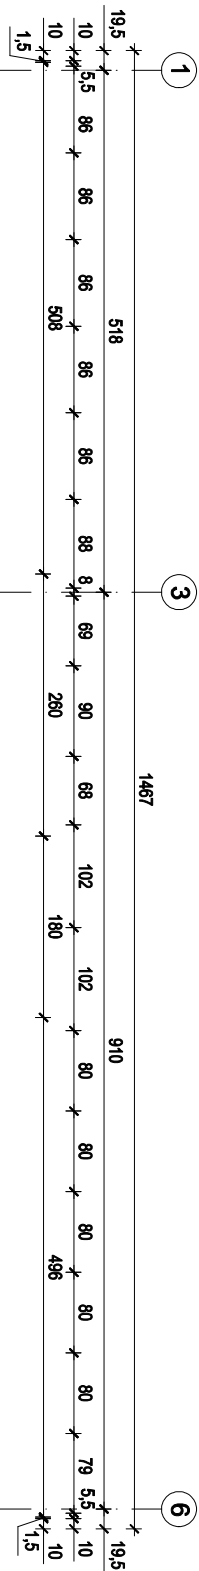
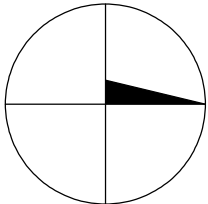


PRZEKROJE ELEMENTÓW WIEŻY DACHOWEJ:

- K1
- J1
- KL1
- M1, M2
- P1
- W1, W2

- krokiew 8 x 22,0 cm
- jętką 2 x 8 x 18,0 cm
- kleścze 2 x 8 x 18,0 cm
- murlata 16 x 16,0 cm
- płatów pośrednia 16 x 16,0 cm
- więzar drewniany wg proj. producenta

UWAGA:

1. Drewno sosnowe lub świerkowe II, min. C24.
2. Murlaty połączyć ze ścianami za pomocą systemowych łączników stalowych, albo śrub M16 w rozstawie maks. co 1,2 m.
3. Elementy drewniane układać na podkładzie z papy asfaltowej termozgrzewalnej - należy zwrócić szczególną uwagę na zabezpieczenie końcówek elementów przed wilgocią.
4. Elementy więzły dachowej zabezpieczyć atestowanymi środkami ognioochronnymi i przeciwgrzybicznymi.
5. Elementy więzły dachowej wykonać z elementów ciągłych, a gdy jest to niemożliwe dopuszcza się wykonanie połączeń z zapewnieniem ciągłości elementu (miejscu najmniejszej sił wewn.) po konsultacji z projektantem i kierownikiem budowy.
6. Połączenia elementów należy wykonać za pomocą, metalowych łączników, z użyciem gwintu lub śrub
7. Łączniki muszą posiadać odpowiedni atest.
8. Najbliższy element - krokiew - 5,98 m.
9. Przy zamianieniu do dł. całkowitej należy dodać 10% długości elementu, lecz nie mniej niż 40,0 cm.
10. Wszystkie wymiary należy zwanifikować z natury.
11. Nie zaleca się nierzadnia rysunków za pomocą skalówki.
12. W razie niejasności kontaktować się z głównym projektantem.
13. Rysunek rozpatrywać łącznie z rysunkami i opisami technicznymi poszczególnych branż.
- ** Należy zastosować połączenie sztywne płatek z jętką i krokwią, za pomocą systemowych łączników stalowych.
- *** Więzar metalowy połączyć z krokwią przy pomocy kleśczy drewnianych.

MONOLIT Pracownia architektoniczna - konstrukcyjna MONOLIT Szymon Polała, 43-332 Piszczowice, ul. Piwna 1 kon. 782-086-289, www.projektymonolit.pl		Nr rys.: A5
		Skala: 1:75
		Date: 04.05.2023
Nazwa rysunku:	RZUT WIEŻY	
Temat:	BUDYNEK MIESZKALNY JEDNORODZINNY WRAZ Z INSTALACJAMI WEWNĘTRZNYMI	
Adres inwestycji:	dł. nr 21239, 43-330 Stara Wieś, ul. Zadzba, obręb: 0006 Stara Wieś Dółna jedn. ewid.: 240209, 5 Włomowice obszar wiejski	
Inwestor:	p. Emilia i Przemysław Durej zam. ul. Zadzba 3, 43-330 Stara Wieś	
Opracował:	mgr inż. arch. Tomasz Oszek	
	upr. nr MPOLAO29/2020 mgr inż. Szymon Polała	