




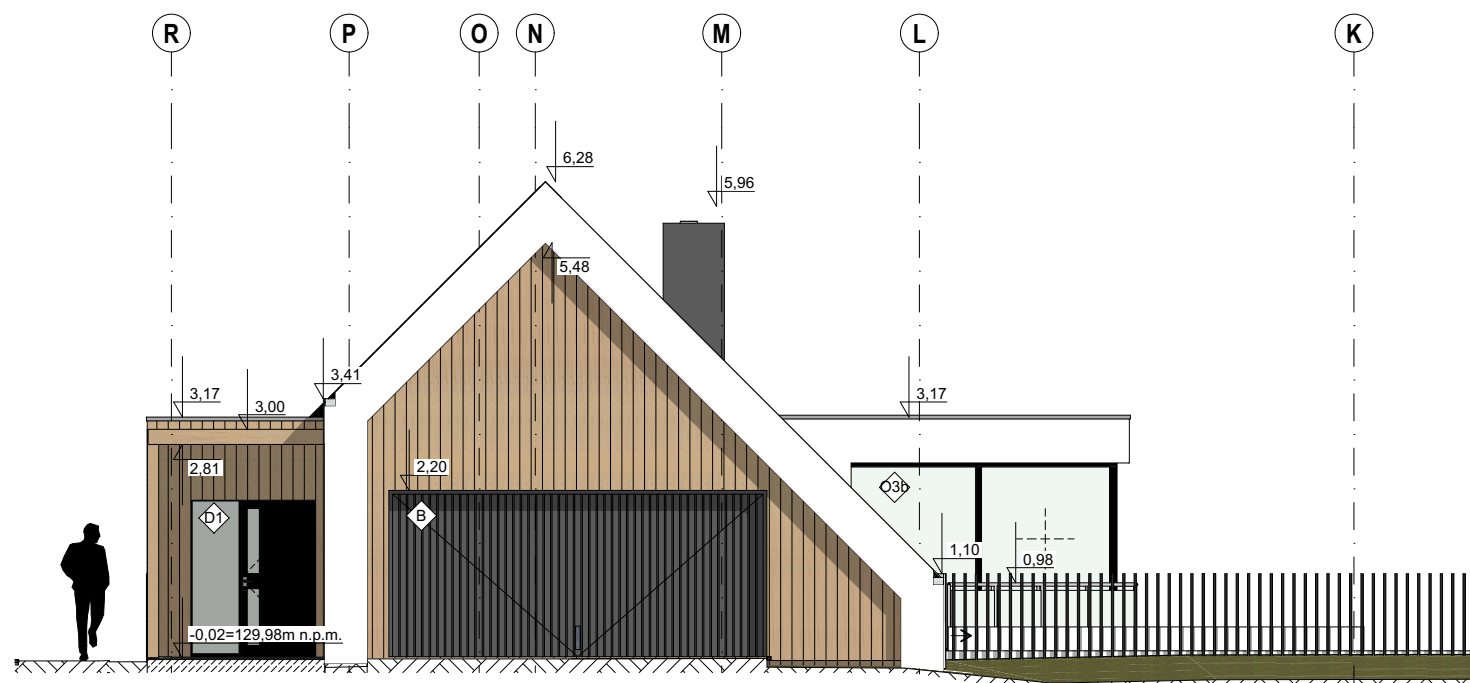


ELEWACJA POŁUDNIOWO-WSCHODNIA

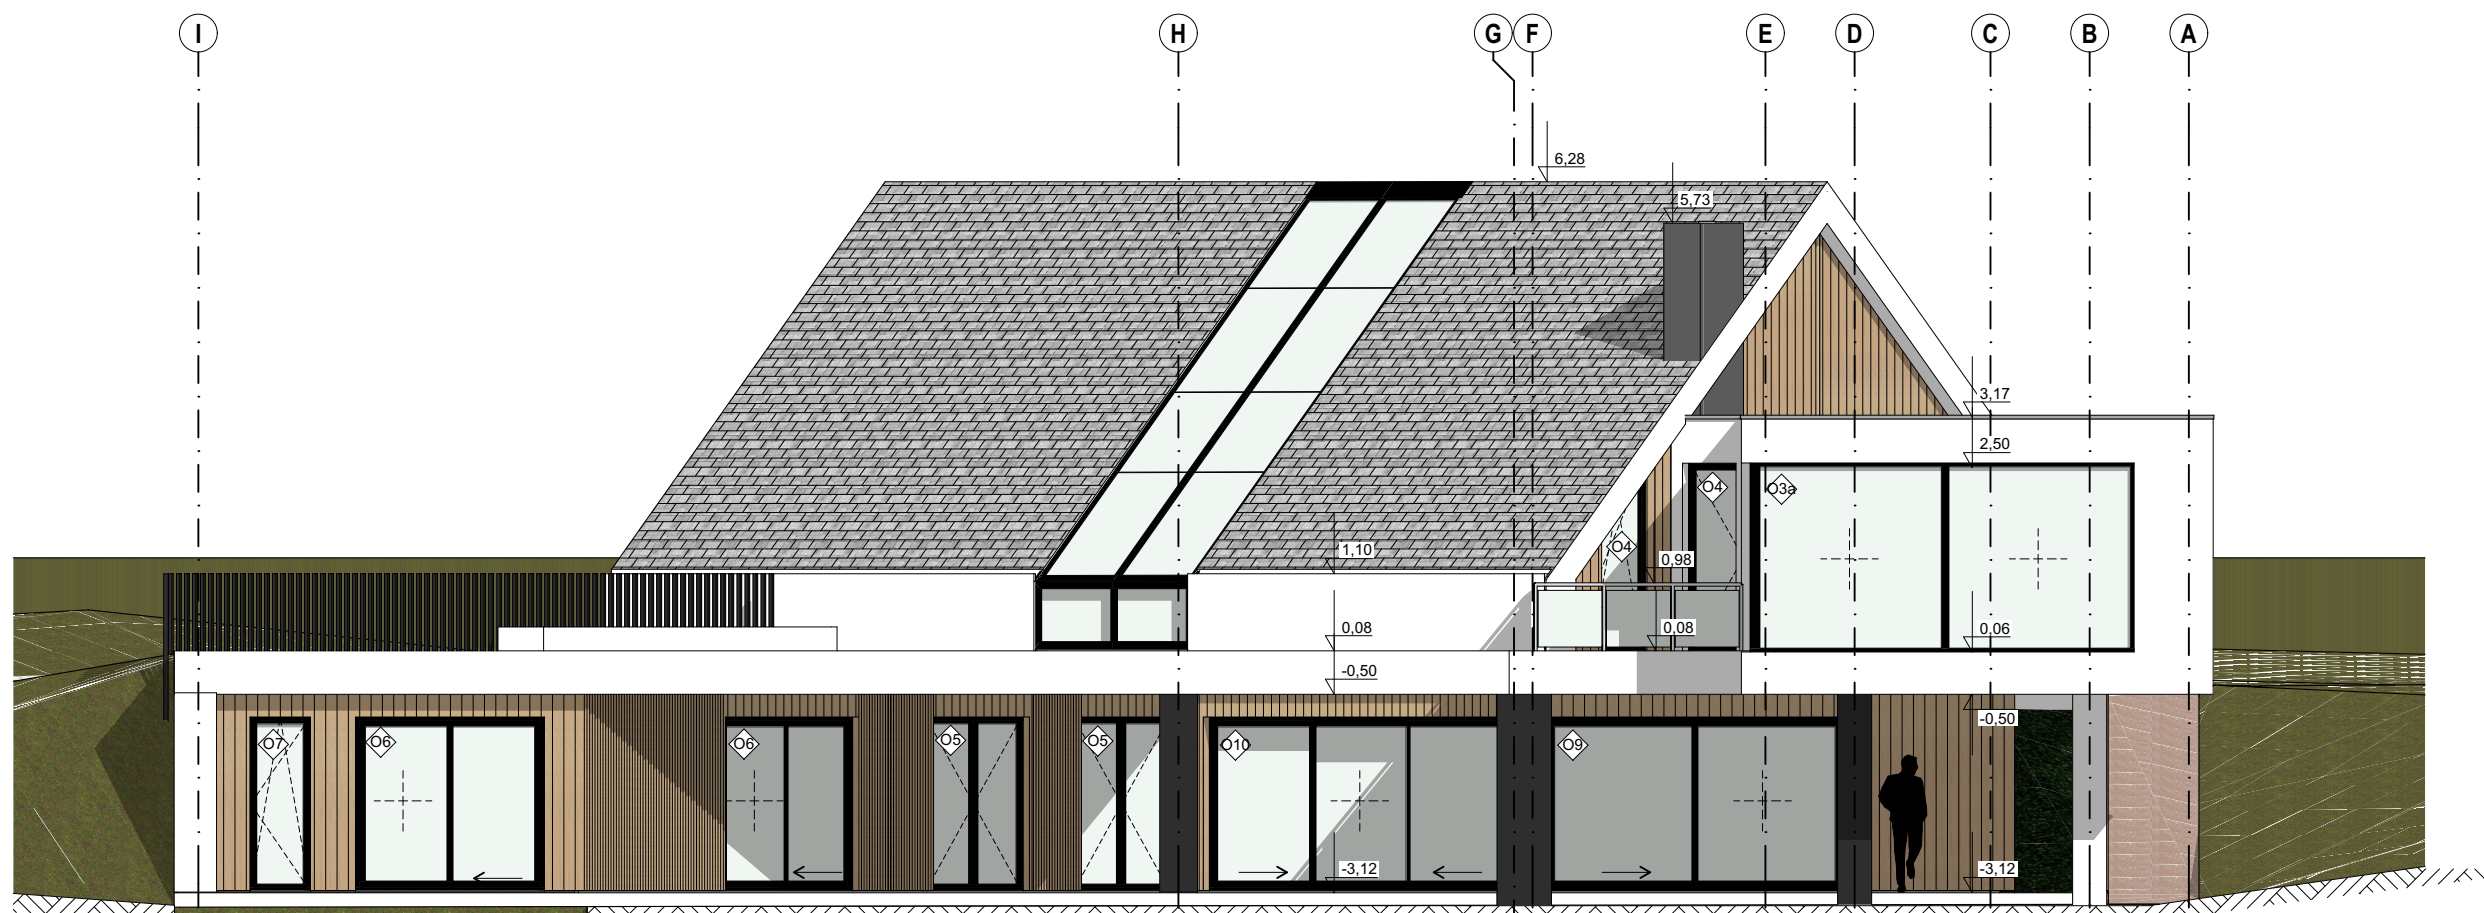

ELEWACJA PÓŁNOCNA

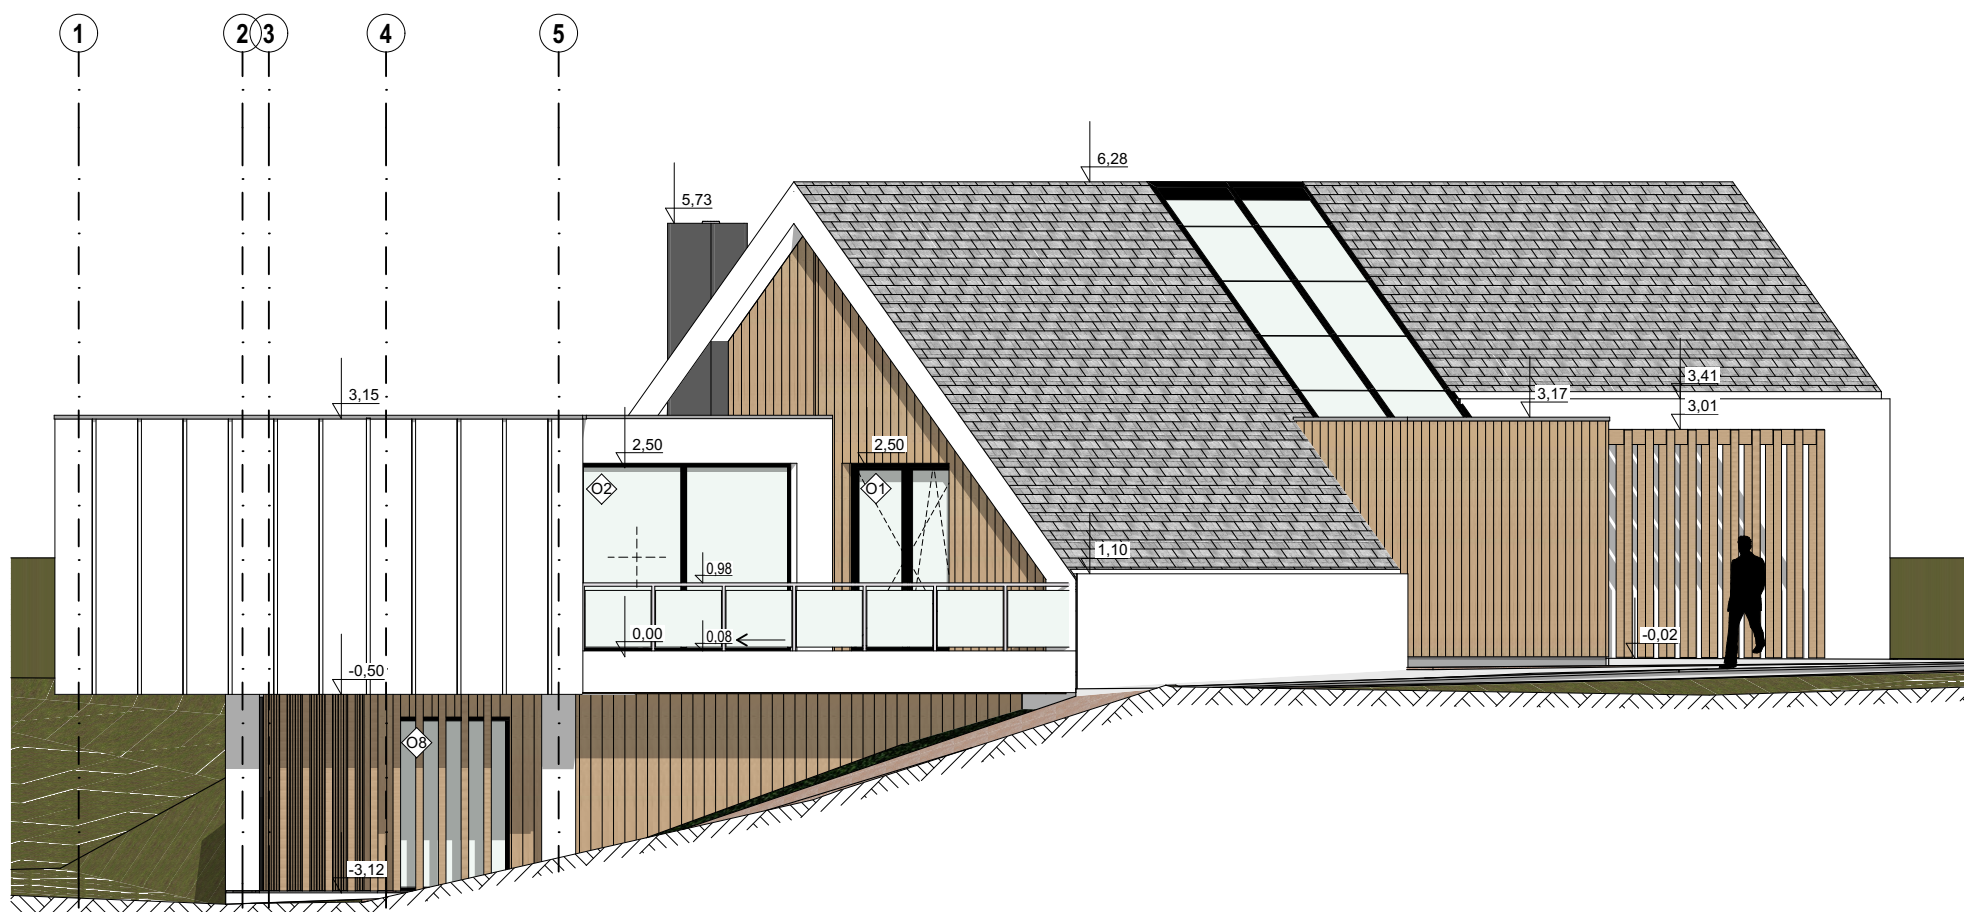

ELEWACJA WSCHODNIA

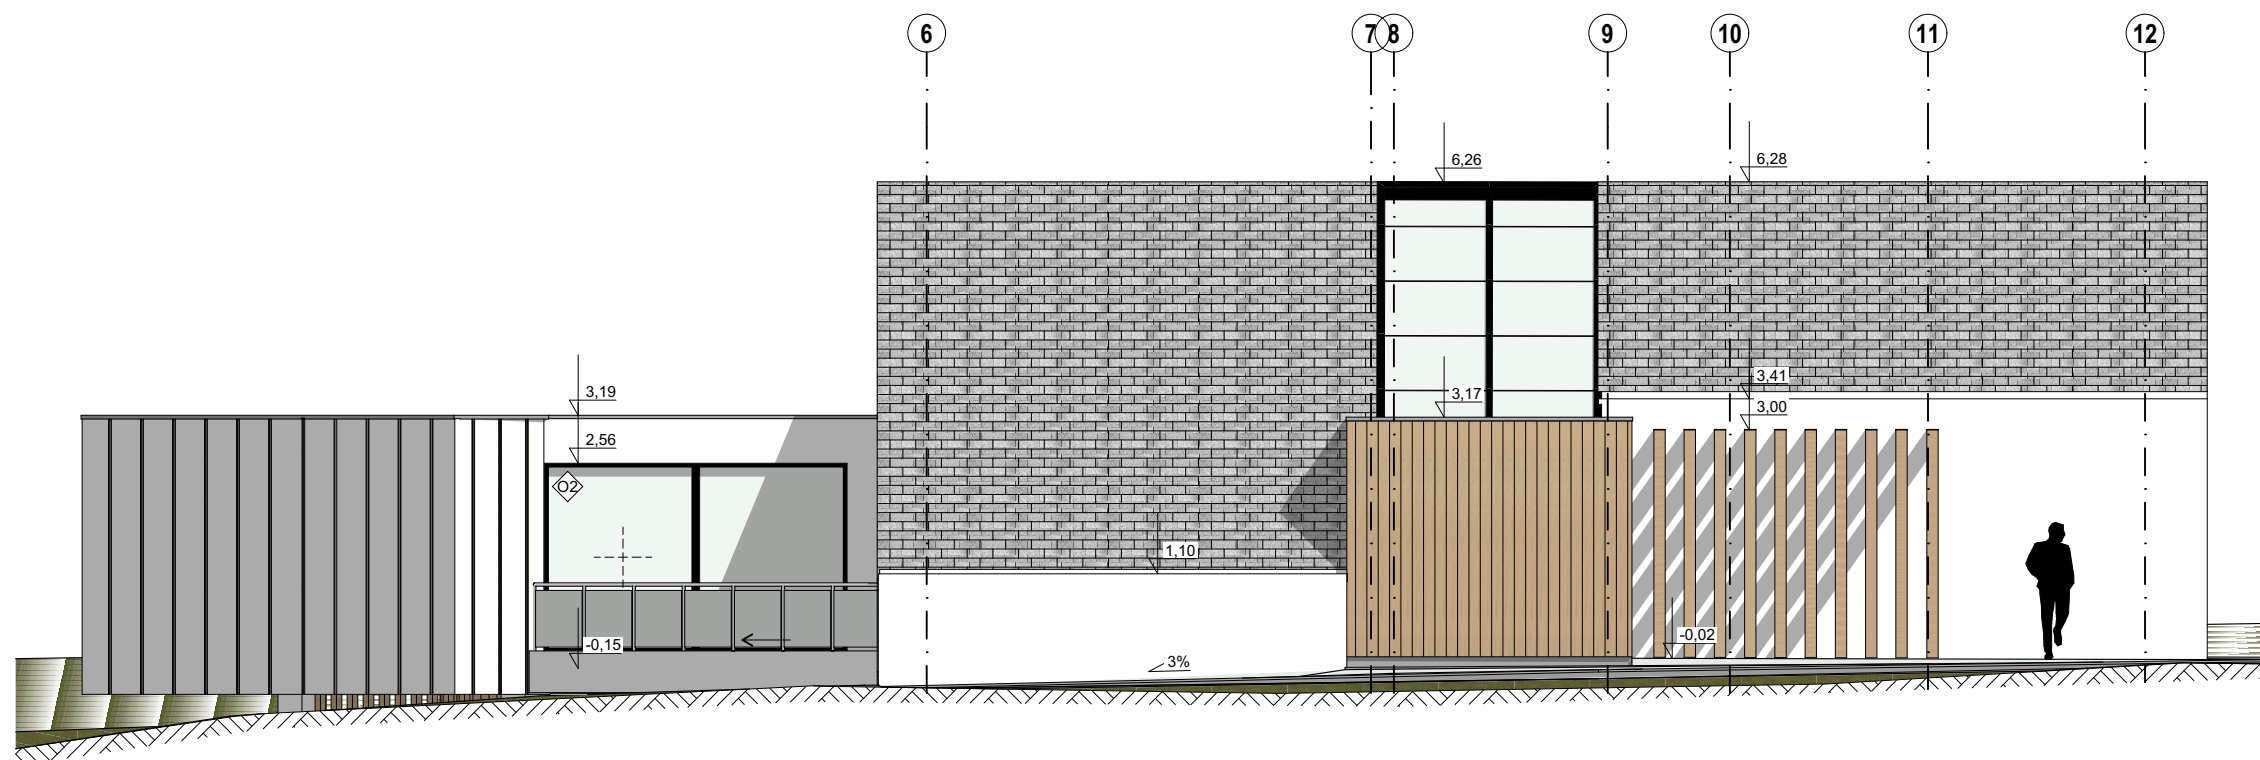

ELEWACJA POŁUDNIOWO-ZACHODNIA

LEGENDA

	TYNK CIENKOWARSTWOWY, KOLOR BIAŁY		DACHÓWKA CERAMICZNA, KOLOR SZARY		BONIOWANIE ELEWACJI
	DESKA ELEWACYJNA, NATURALNY JASNY ODCIEŃ		TYNK SILIKATOWY (KOMIN ORAZ COKÓŁ), KOLOR SZARY		

TRUCHAN
STUDIO
PRACOWNIA ARCHITEKTURY
19-300 Elk, ul. Wojska Polskiego 67, lok. U6A
mail: tomasz.truchan@wp.pl, t. 691 728 724

BUDOWA BUDYNKU REKREACJI
INDYWIDUALNEJ, DZIAŁKA EWID.
NR 6/13, OBRĘB SAJZY, GMINA ELK

A7 ELEWACJE

skala: 1:100 data: 28.08.2023

specjalność: ARCHITEKTURA

mgr inż. arch. Tomasz Truchan
BI - PdOKK/95/2007

współpraca:

mgr inż. arch. Anna Kulikowska