


RZUT PARTER 1:100

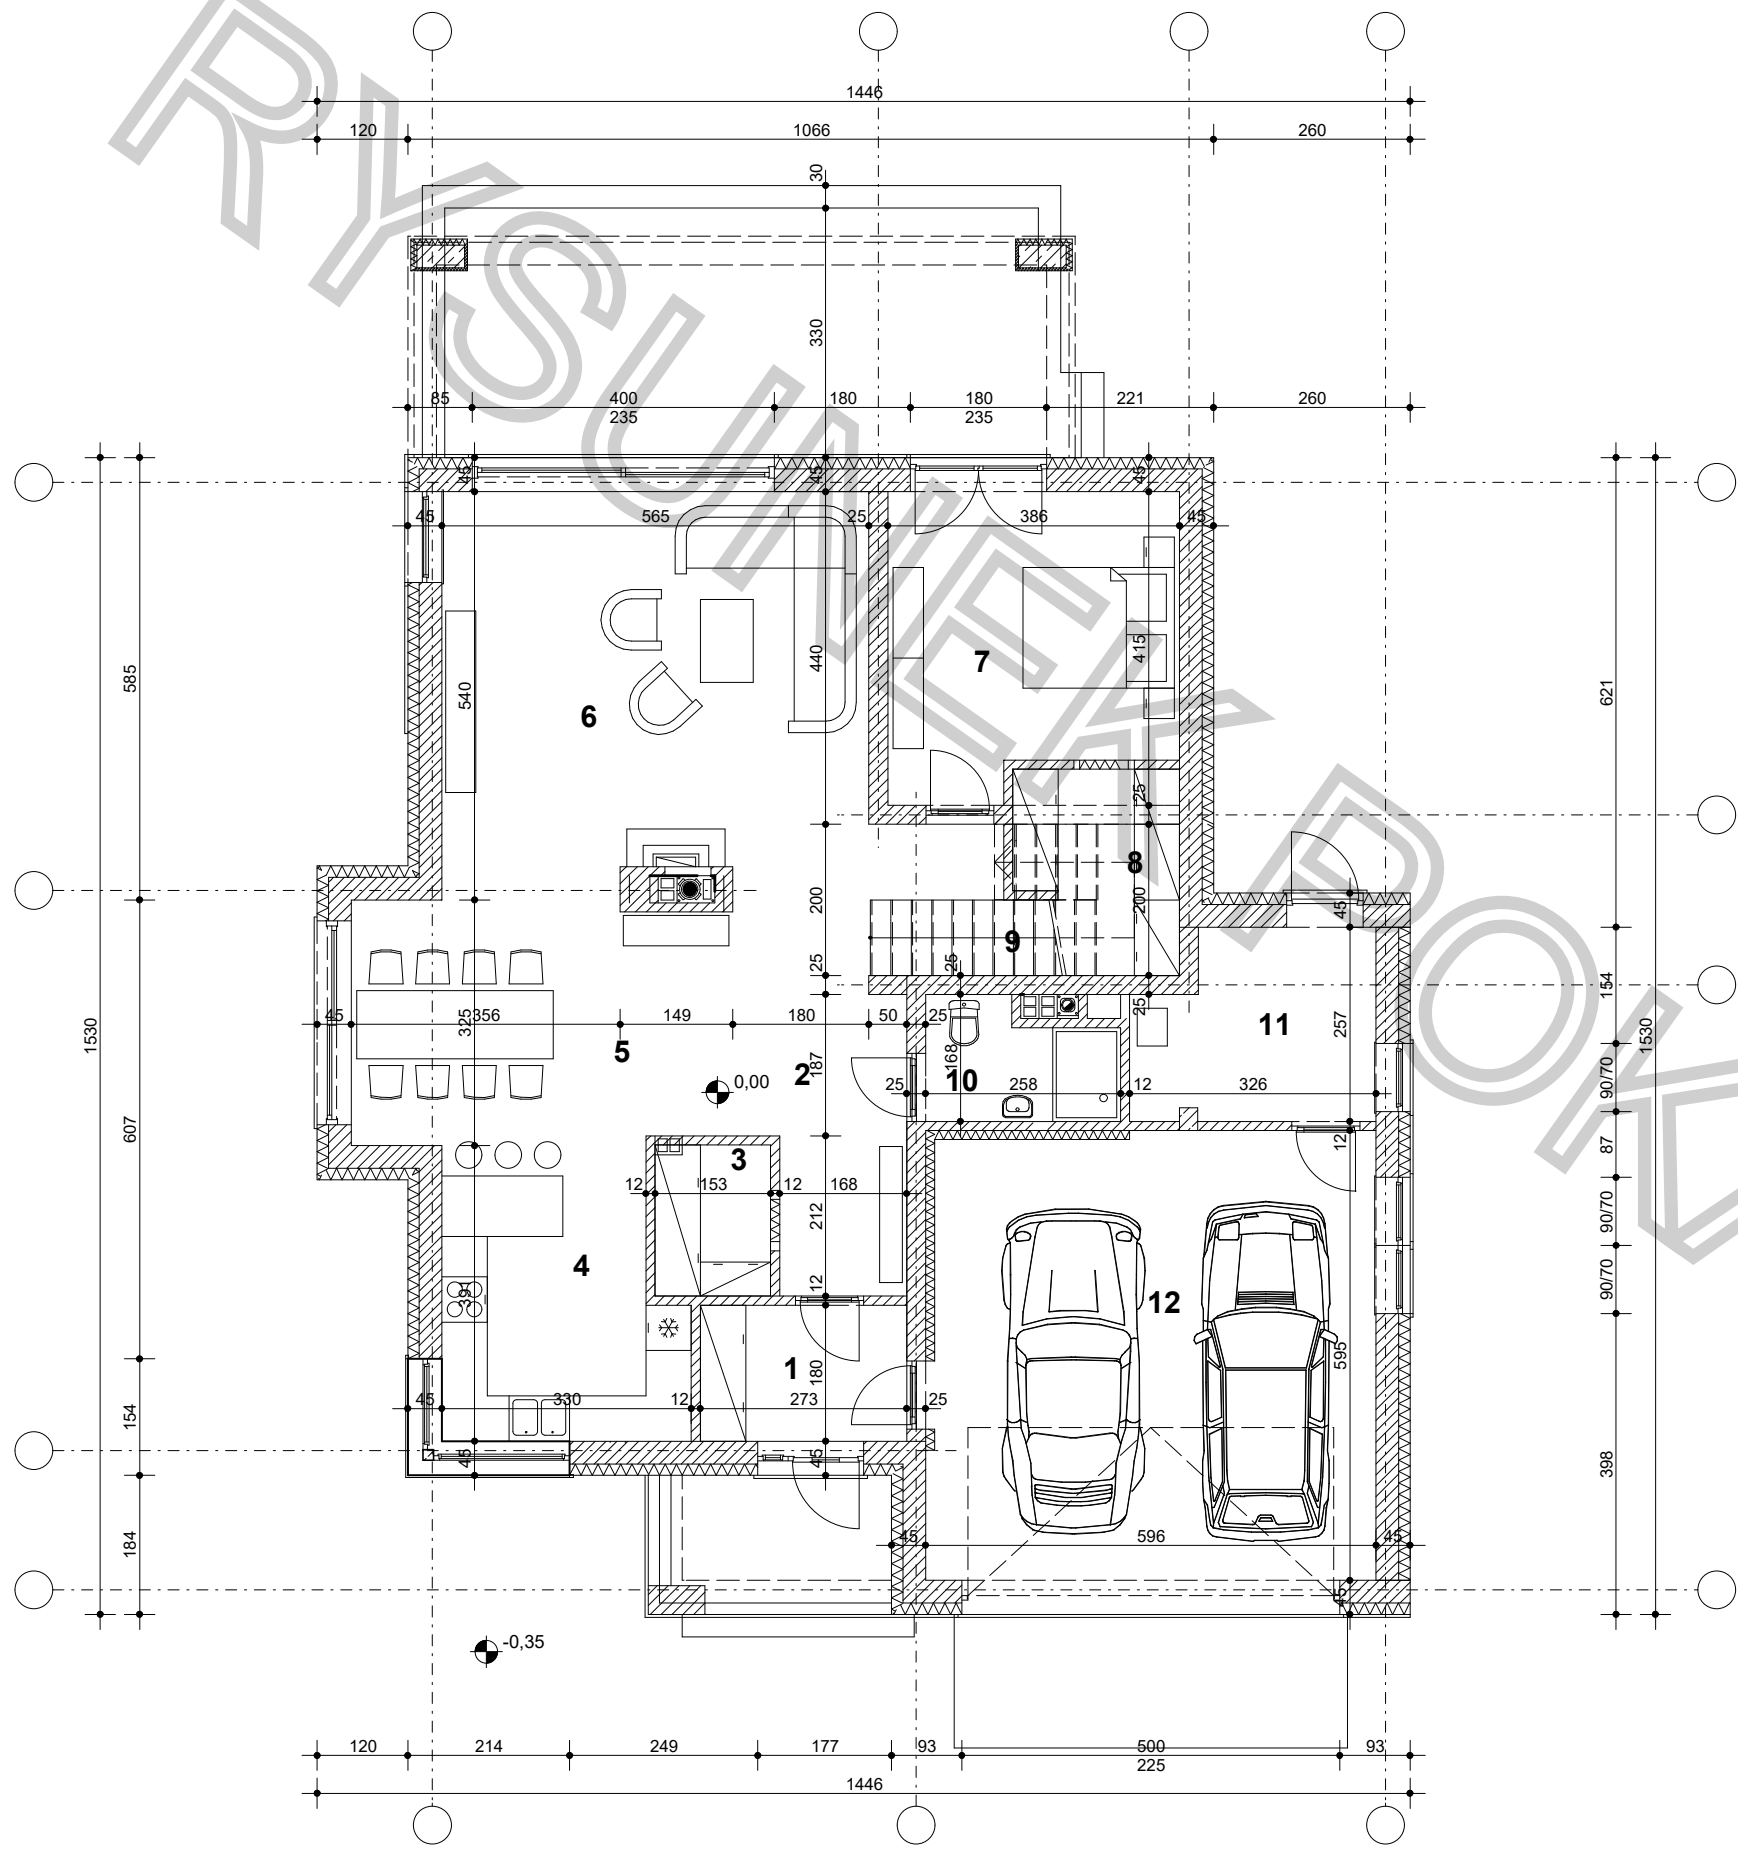

ZESTAWIENIE POMIESZCZEŃ

RODZAJ POMIESZCZENIA	POW. UŻYTKOWA	POW. NETTO	RODZAJ PODŁOGI
1. WIATROŁAP	4,9m ²	4,9m ²	terakota
2. HALL	6,7m ²	6,7m ²	panele
3. GARDEROBA	3,1m ²	3,1m ²	panele
4. KUCHNIA	11,8m ²	11,8m ²	terakota
5. JADALNIA	18,8m ²	18,8m ²	panele
6. POKÓJ DZIENNY	30,2m ²	30,2m ²	panele
7. POKÓJ	14,6m ²	14,6m ²	panele
8. GARDEROBA	5,1m ²	5,1m ²	panele
9. KL. SCHODOWA	4,5m ²	4,5m ²	drewno
10. ŁAZIENKA	3,7m ²	3,7m ²	terakota
11. KOTŁOWNIA	—	7,5m ²	gres
12. GARAŻ	—	34,8m ²	gres
RAZEM	103,4m ²	145,7m ²	

BUDYNEK MIESZKALNY JEDNORODZINNY APS 268 W2	 "ARCHI-PROJEKT" spółka z o. o. 20-072 LUBLIN ul. Czechowska 10/38		BRANŻA: ARCHITEKTURA	
	INWESTOR: ADRES BUDOWY:		NR RYS: A3	
TREŚĆ	RZUT PARTER		SKALA 1:100	DATA:
AUTOR PROJEKTU	mgr inż. arch. ZDZISŁAW SOBUŚ specjalność architektoniczna		uprawnienia bud. do proj. w zakresie sporządzania proj. architektonicznych wszelkich obiektów budowlanych nr ewid. UANB-8387/38/90	
OPRACOWANIE	mgr inż. MONIKA TYMCZAK			
ADAPTACJA DO WARUNKÓW MIEJSCOWYCH			DATA:	