


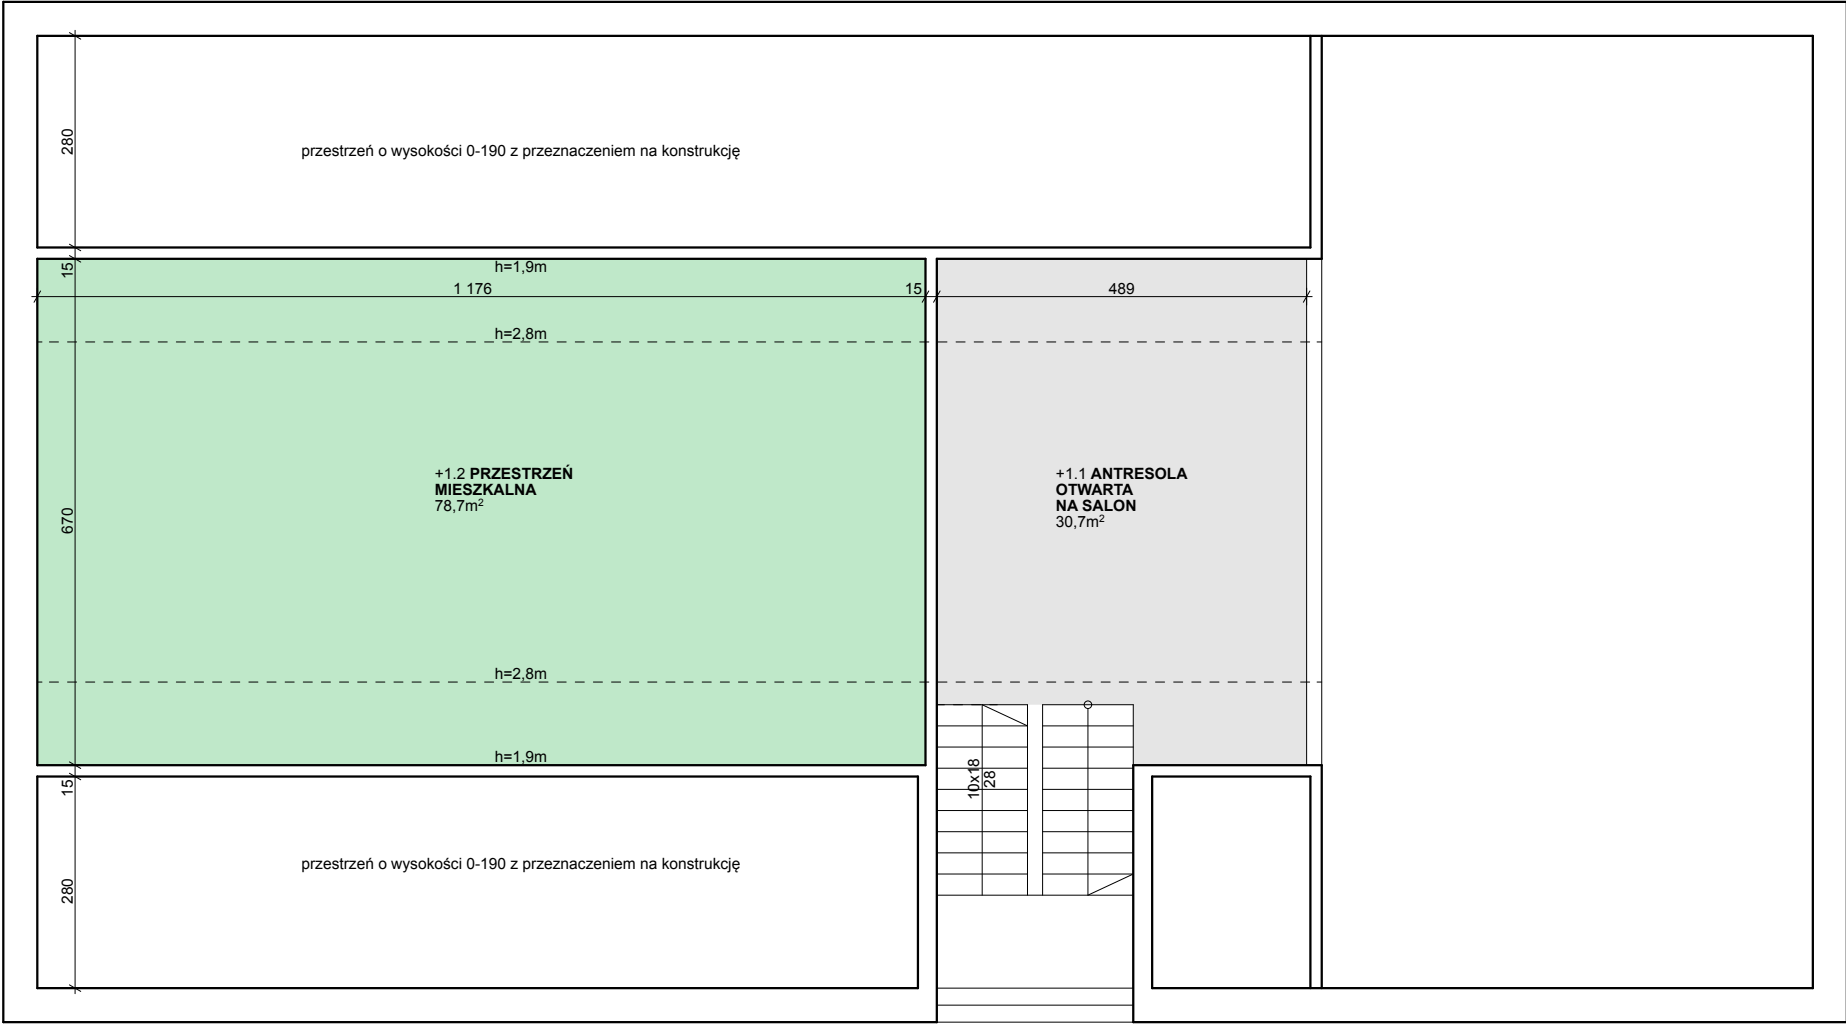

NR RYSUNKU
A3

NAZWA RYSUNKU
**RZUT
PODDASZA**

ADRES INWESTYCJI
Kobyłanka,
dz. ewid. 137/108
obręb 0004
Kobyłanka

TYTUŁ PROJEKTU
Budynek mieszkalny jednorodzinny wolnostojący, studnia do poboru
wody dla własnych celów, przydomowa oczyszczalnia ścieków wraz z
zagospodarowaniem terenu i instalacjami elektrycznymi, wodnymi
i kanalizacji sanitarnej.

SKALA
1:100

FAZA
KONC.

DATA
09. 2024

BAS PRACOWNIA
ARCHITEKTONICZNA
PATRYK KRUPCALA
adres korespondencyjny:
ul. Jodłowa 19/6
71-114 Szczecin

PROJEKTANT / AUTOR PROJEKTU
mgr inż. arch. Patryk Krupcala
nr upr. 24/ZPOIA/OKK/2013
.....