


PRZEKRÓJ A-A

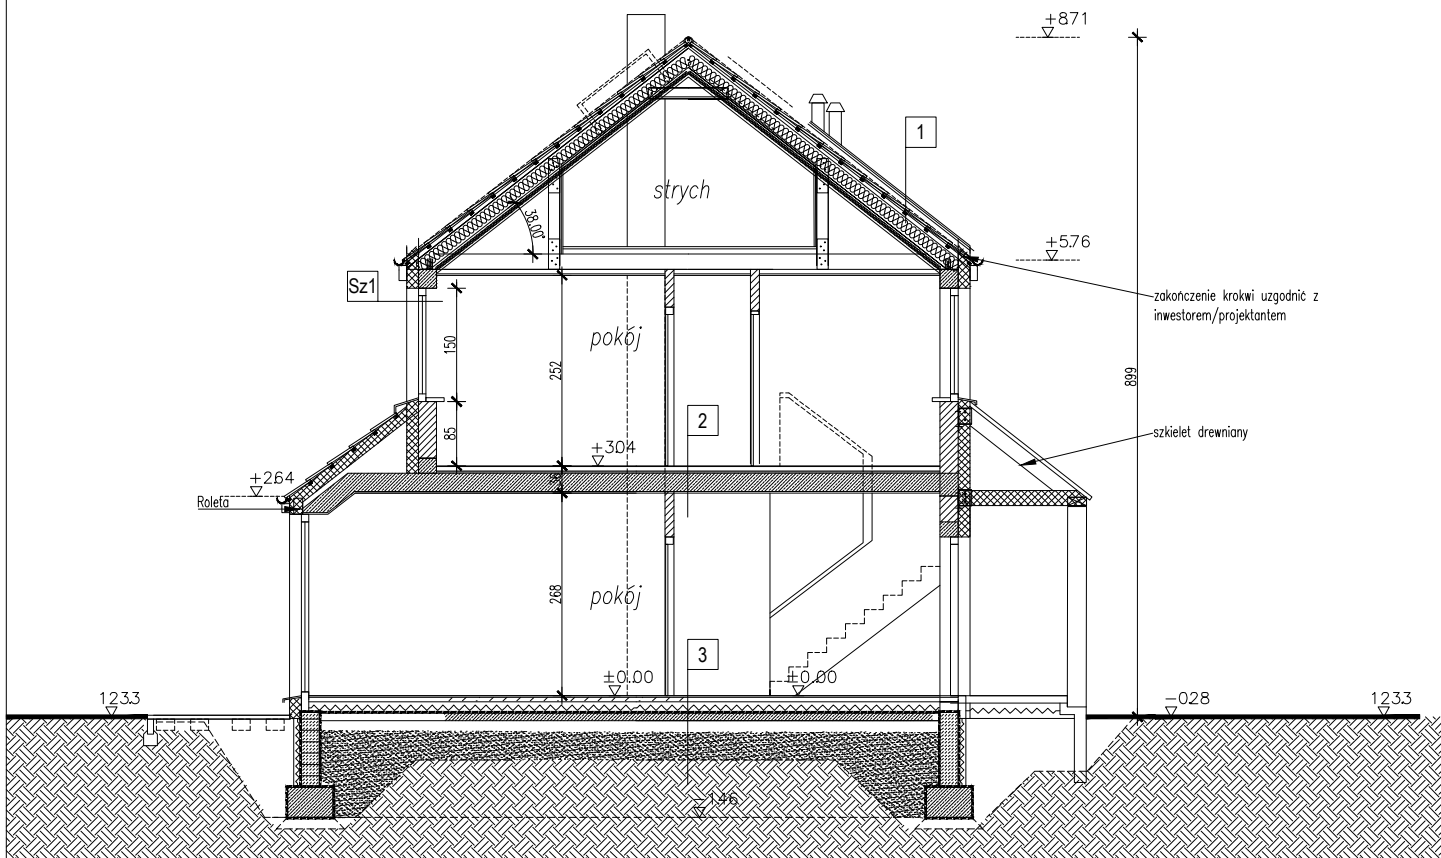

1	
DACHÓWKA CERAMICZNA	
ŁĄTY/KONTROLATY	4X5/3X5 cm
FOLIA PAROPRZEPUSZCZALNA	
SZCZELINA WENTYLACYJNA	2,0 cm
WEŁNA MINERALNA	18,0 cm
WEŁNA MINERALNA	12,0 cm
FOLIA PAROSZCZELNA	
PŁYTA G-K NA STELAŻU	2,5 cm

2	
PODŁOGA (TERAKOTA-WYKŁADZINA)	1,0 cm
FOLIA PAROPRZEPUSZCZALNA	0,1 cm
GLĄDZ CEMENTOWA	6,0 cm
FOLIA PAROSZCZELNA	0,2 cm
STYROPIAN EPS 32/30	3,0 cm
FOLIA PE	
STROP GRANORD	24,0 cm
TYNK GIPSOWY	1,0 cm

3	
PODŁOGA (PARKIET-TERAKOTA)	1,5 cm
FOLIA	0,3 cm
GLĄDZ CEMENTOWA	5,0 cm
STYROPIAN	15,0 cm
FOLIA PAROSZCZELNA	0,3 cm
BETON B10	10,0 cm
PIASEK ZAGĘSZCZONY	30,0 cm
GRUNT RODZIMY	

Sz1	
TYNK Baumit	0,5 cm
STYROPIAN	15,0 cm
GAZOBETON	24,0 cm
TYNK WEWNĘTRZNY	1,0 cm

Nazwa	BUDYNEK MIESZKALNY JEDNORODZINNY	faza	PB
Adres	UL.MIEDZYWAŁOWA 9A, 55-003 JESZKOWICE DZ.NR 13/8, OBRĘB JESZKOWICE, J.E. CZERNICA	skala	1:100
Temat	PRZEKRÓJ A-A	nr rysunku	A-6
Projektant	MGR INŻ. ARCH. MARCIN WINNICKI upr.bud.spec. architektoniczna nr 29/08/DOIA	data	29.05.2024