

RZUT POŁACI DACHOWEJ

UWAGA!
WYKONAĆ STAŁE DOJŚCIA DO KOMINÓW
ORAZ ANTEN RADIOWYCH I TELEWIZYJNYCH


UWAGA!
WYKONAĆ SPADEK RYNNY 0,5%

UWAGA!
KOMINY W PRZESTRZENI PODDASZA
ORAZ PONAD POŁACIĄ DACHOWĄ OCIEPILIĆ
STYROPIANEM 5cm ORAZ OTYNKOWAĆ
W KOLORZE ELEWACJI LUB WYKONAĆ
Z CEGŁY KLINKIEROWEJ

WENTYLACYJNY KOMIN SYSTEMOWY
ZAKOŃCZYĆ PONAD DACHEM SYSTEMOWĄ
WYWIEWKĄ WENTYLACYJNĄ

RODZAJ POKRYCIA:
- DACHÓWKA CEMENTOWA
LUB BLACHODACHÓWKA KOLOR - GRAFIT

Powierzchnia dachu	
[m2]	605,16

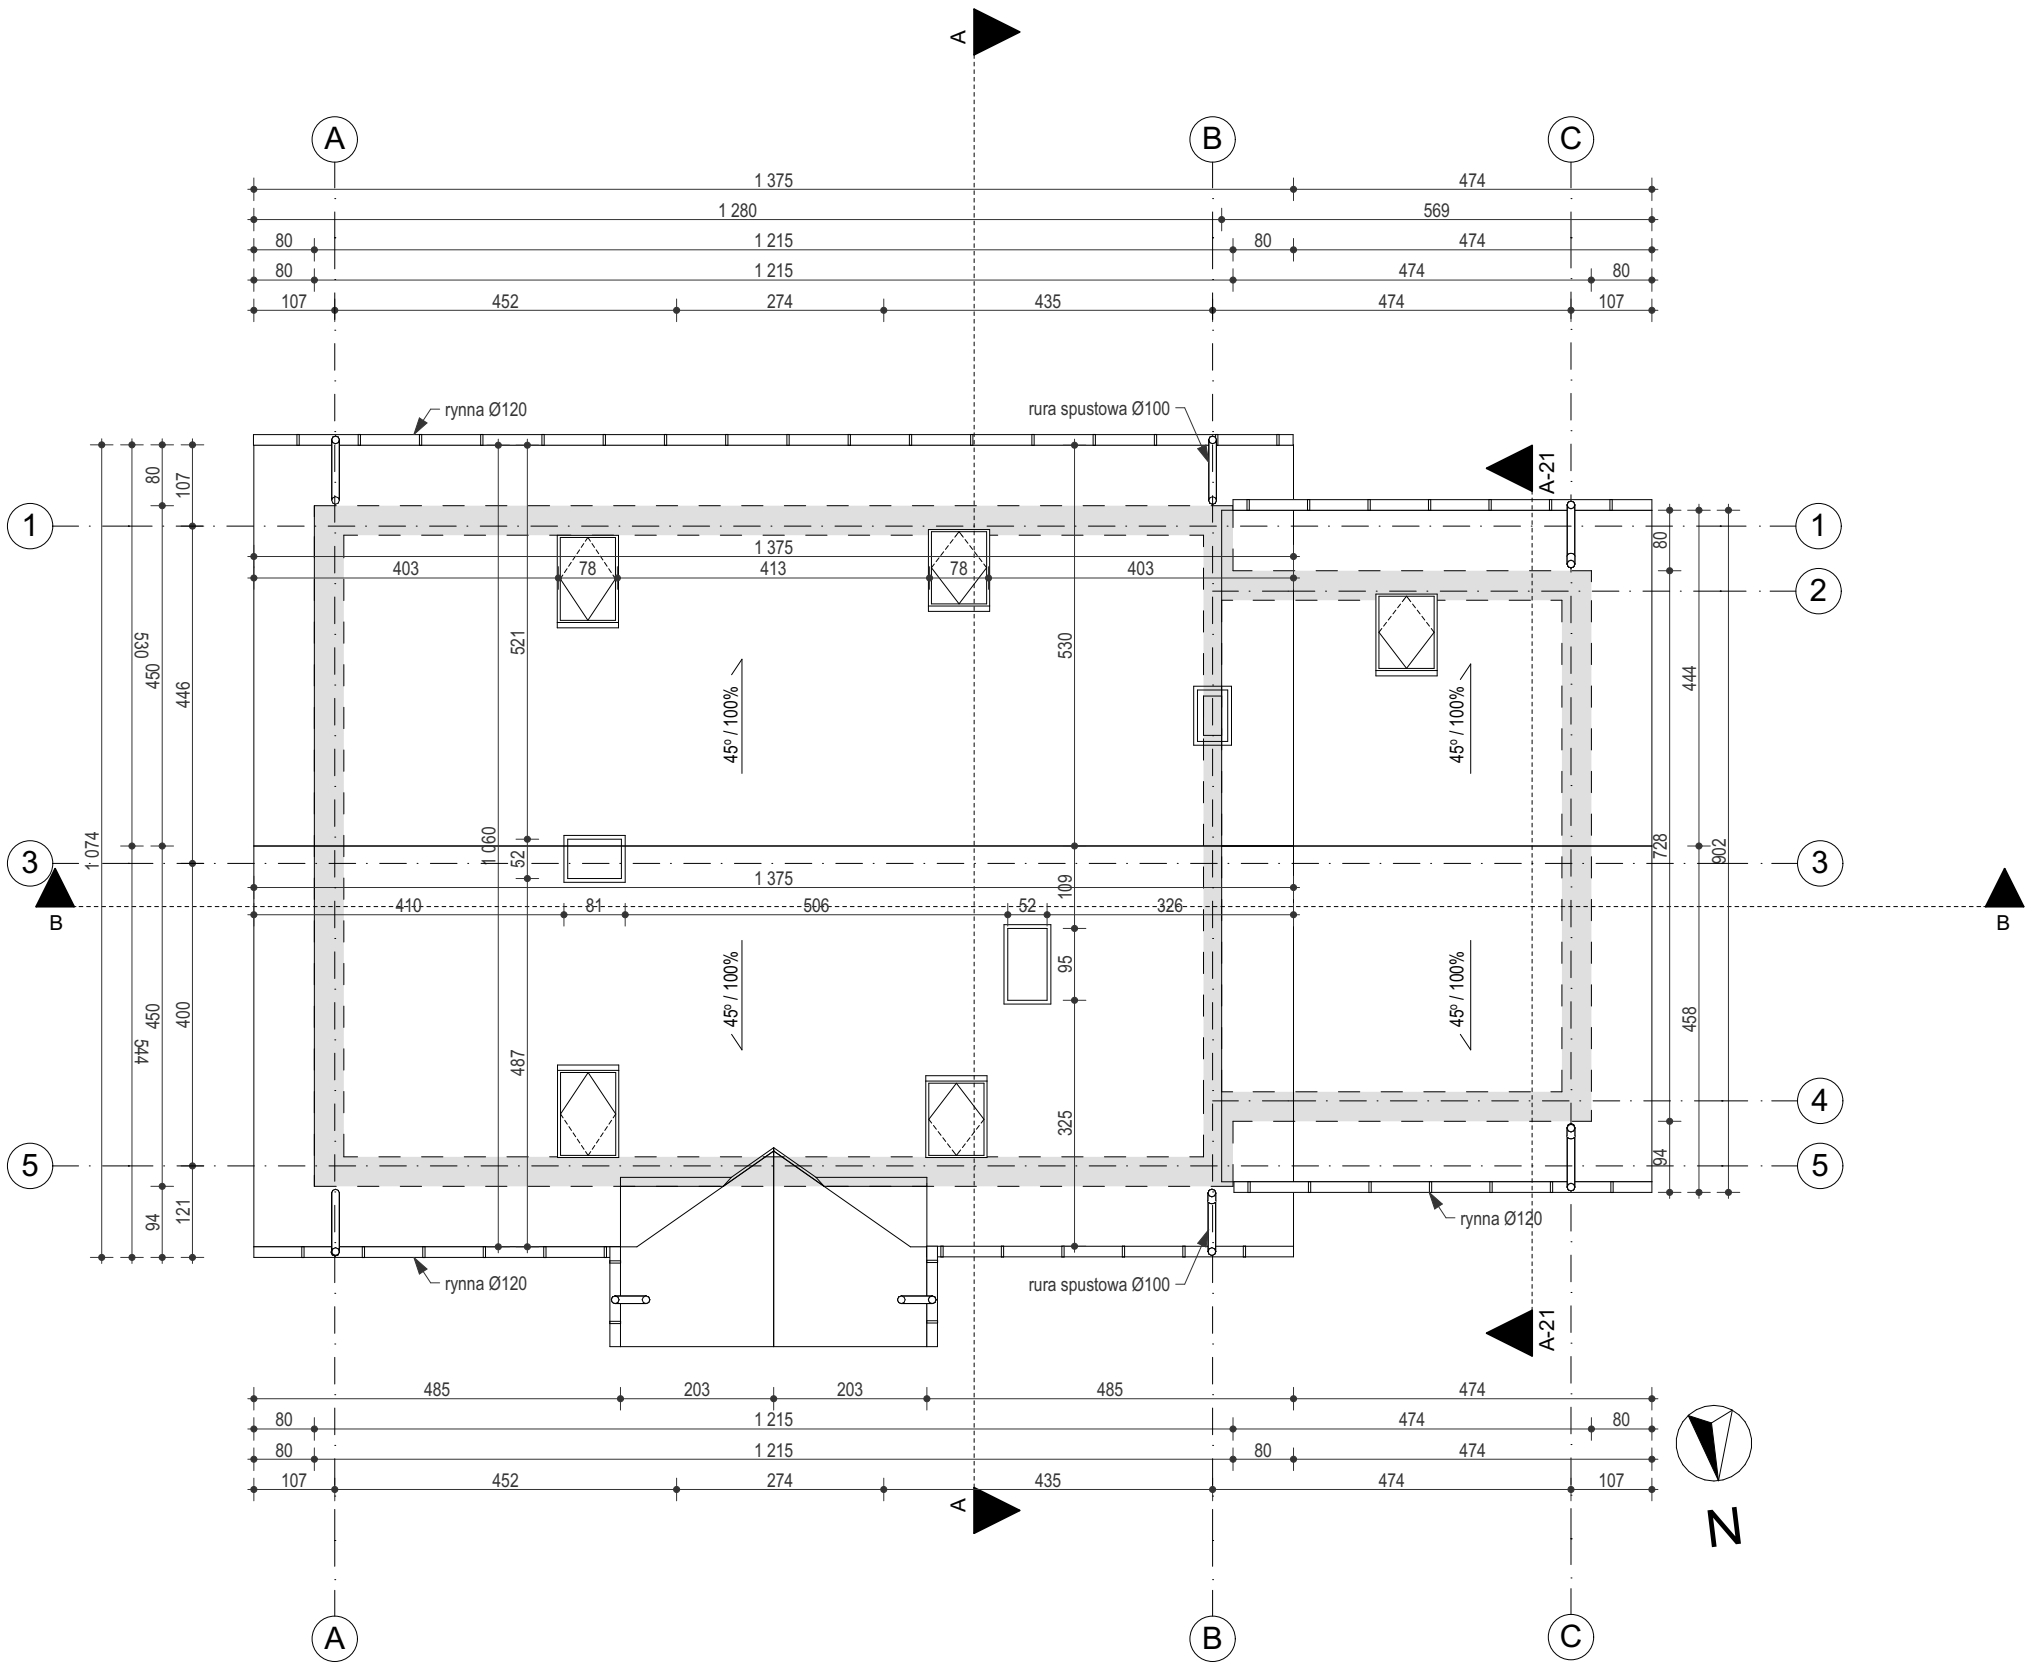

BUDYNEK MIESZKALNY JEDNORODZINNY
Rudniki, gm. Tłuszcz
dz. nr ewid. 399/1, obr. 0017 Rudniki
jedn. ewid. 143411_5 Tłuszcz-obszar wiejski

przedmiot sunku	RZUT POŁACI DACHOWEJ		
projektant	mgr inż. arch. Barbara Borczyńska		Podpis
uprawnień	MA/002/17		
specjalność	architektoniczna		
data 14.12.2022r		Skala 1:100	Nr rys. 06