



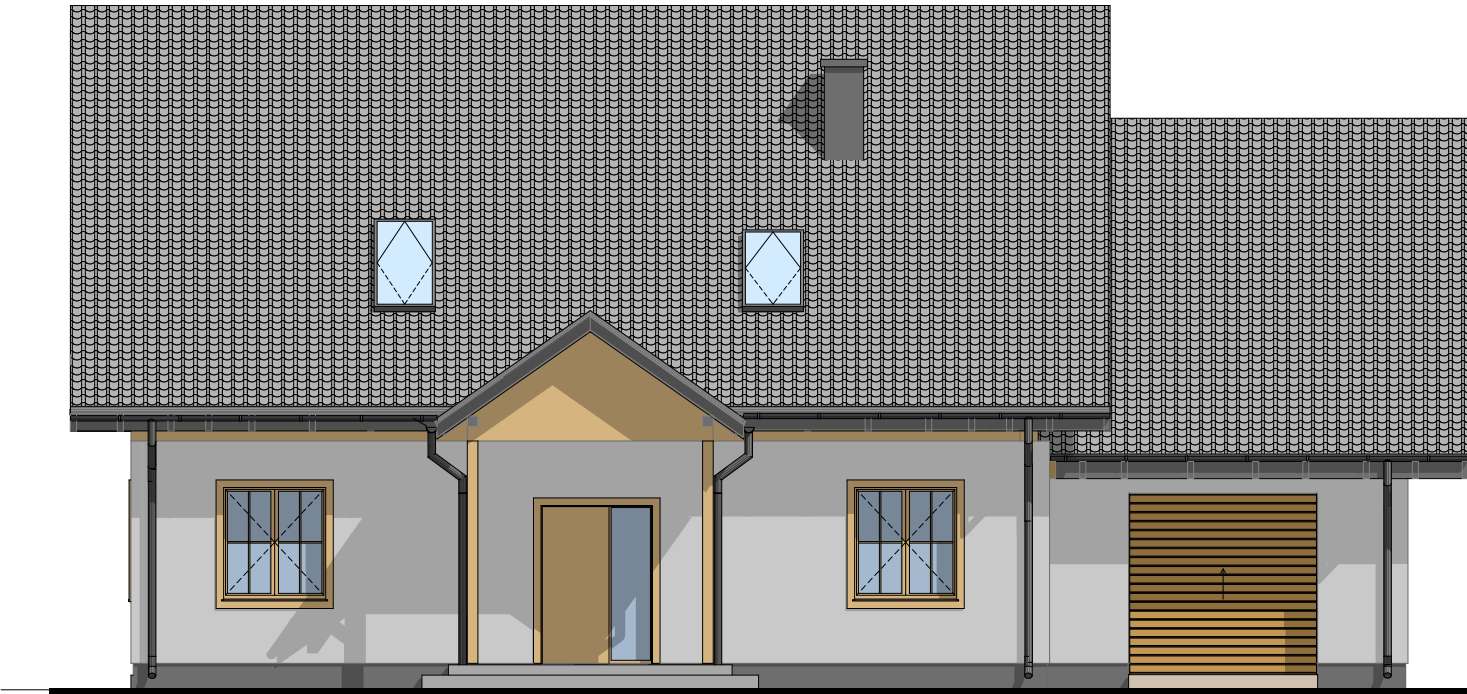


ELEWACJA PÓŁNOCNA

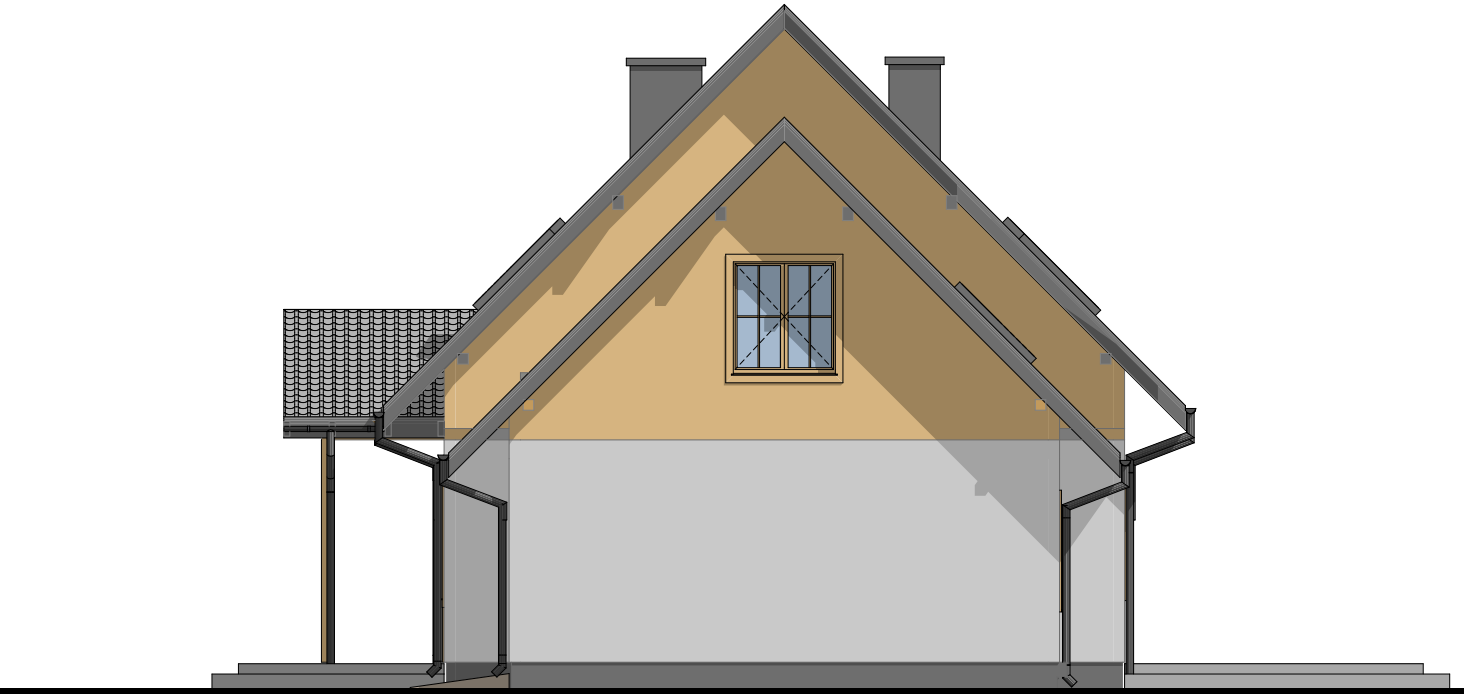

ELEWACJA ZACHODNIA



ELEWACJA WSCHODNIA

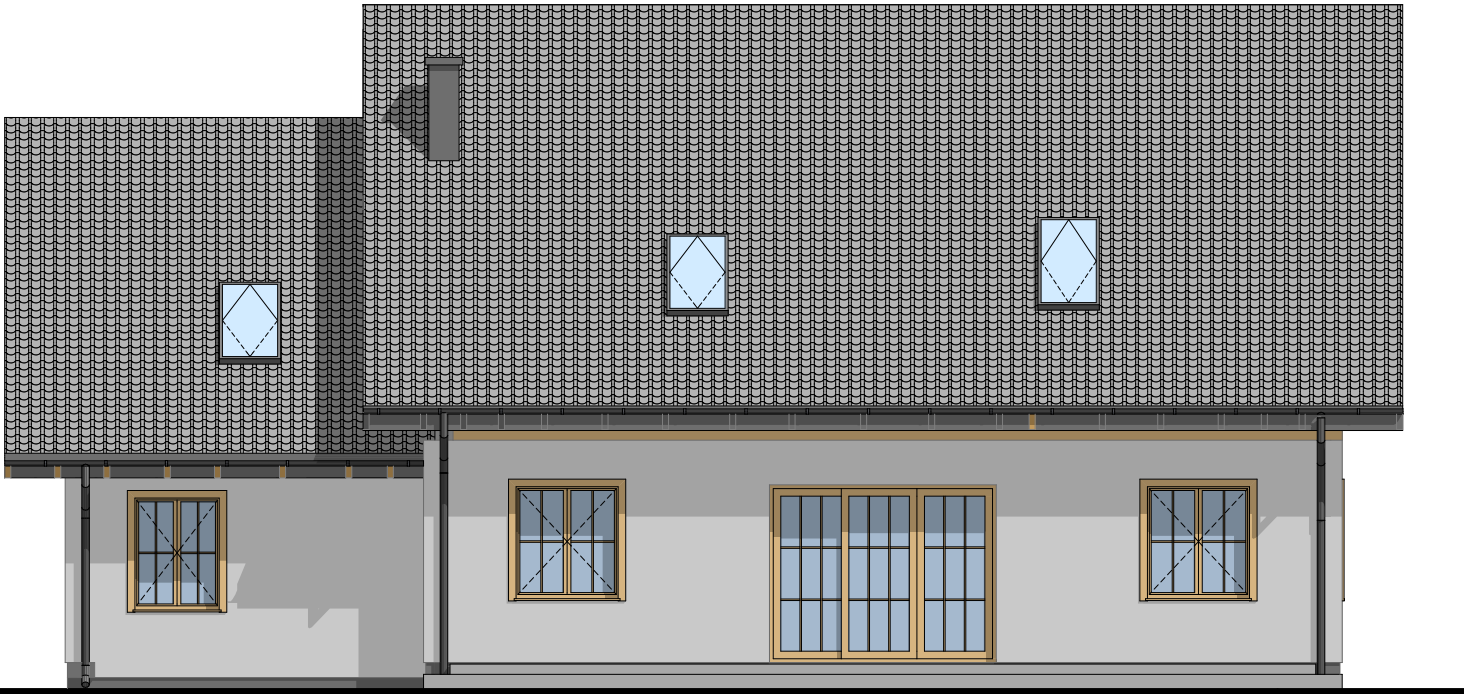

ELEWACJA POŁUDNIOWA

- 1 - Pokrycie dachu -dachówka w kolorze grafitowym
- 2 - Ściany - tynk silikatowo-silikonowy w kolorze białym lub szarym
- 3 - Ściany - okładzina drewnopodobna w kolorze dąb lub deska szalówka
- 4 - Cokół - tynk mozaikowy w kolorze szarym

BUDYNEK MIESZKALNY JEDNORODZINNY Rudniki, gm. Tłuszcz dz. nr ewid. 399/1, obr. 0017 Rudniki jedn. ewid. 143411_5 Tłuszcz-obszar wiejski					
Przedmiot rysunku	ELEWACJE				
Projektant	mgr inż. arch. Barbara Borczyńska		Podpis		
Nr uprawnień	MA/002/17				
Specjalność	architektoniczna				
Data	14.12.2022r	Skala	1:100	Nr rys.	08