


RZUT PODDASZA

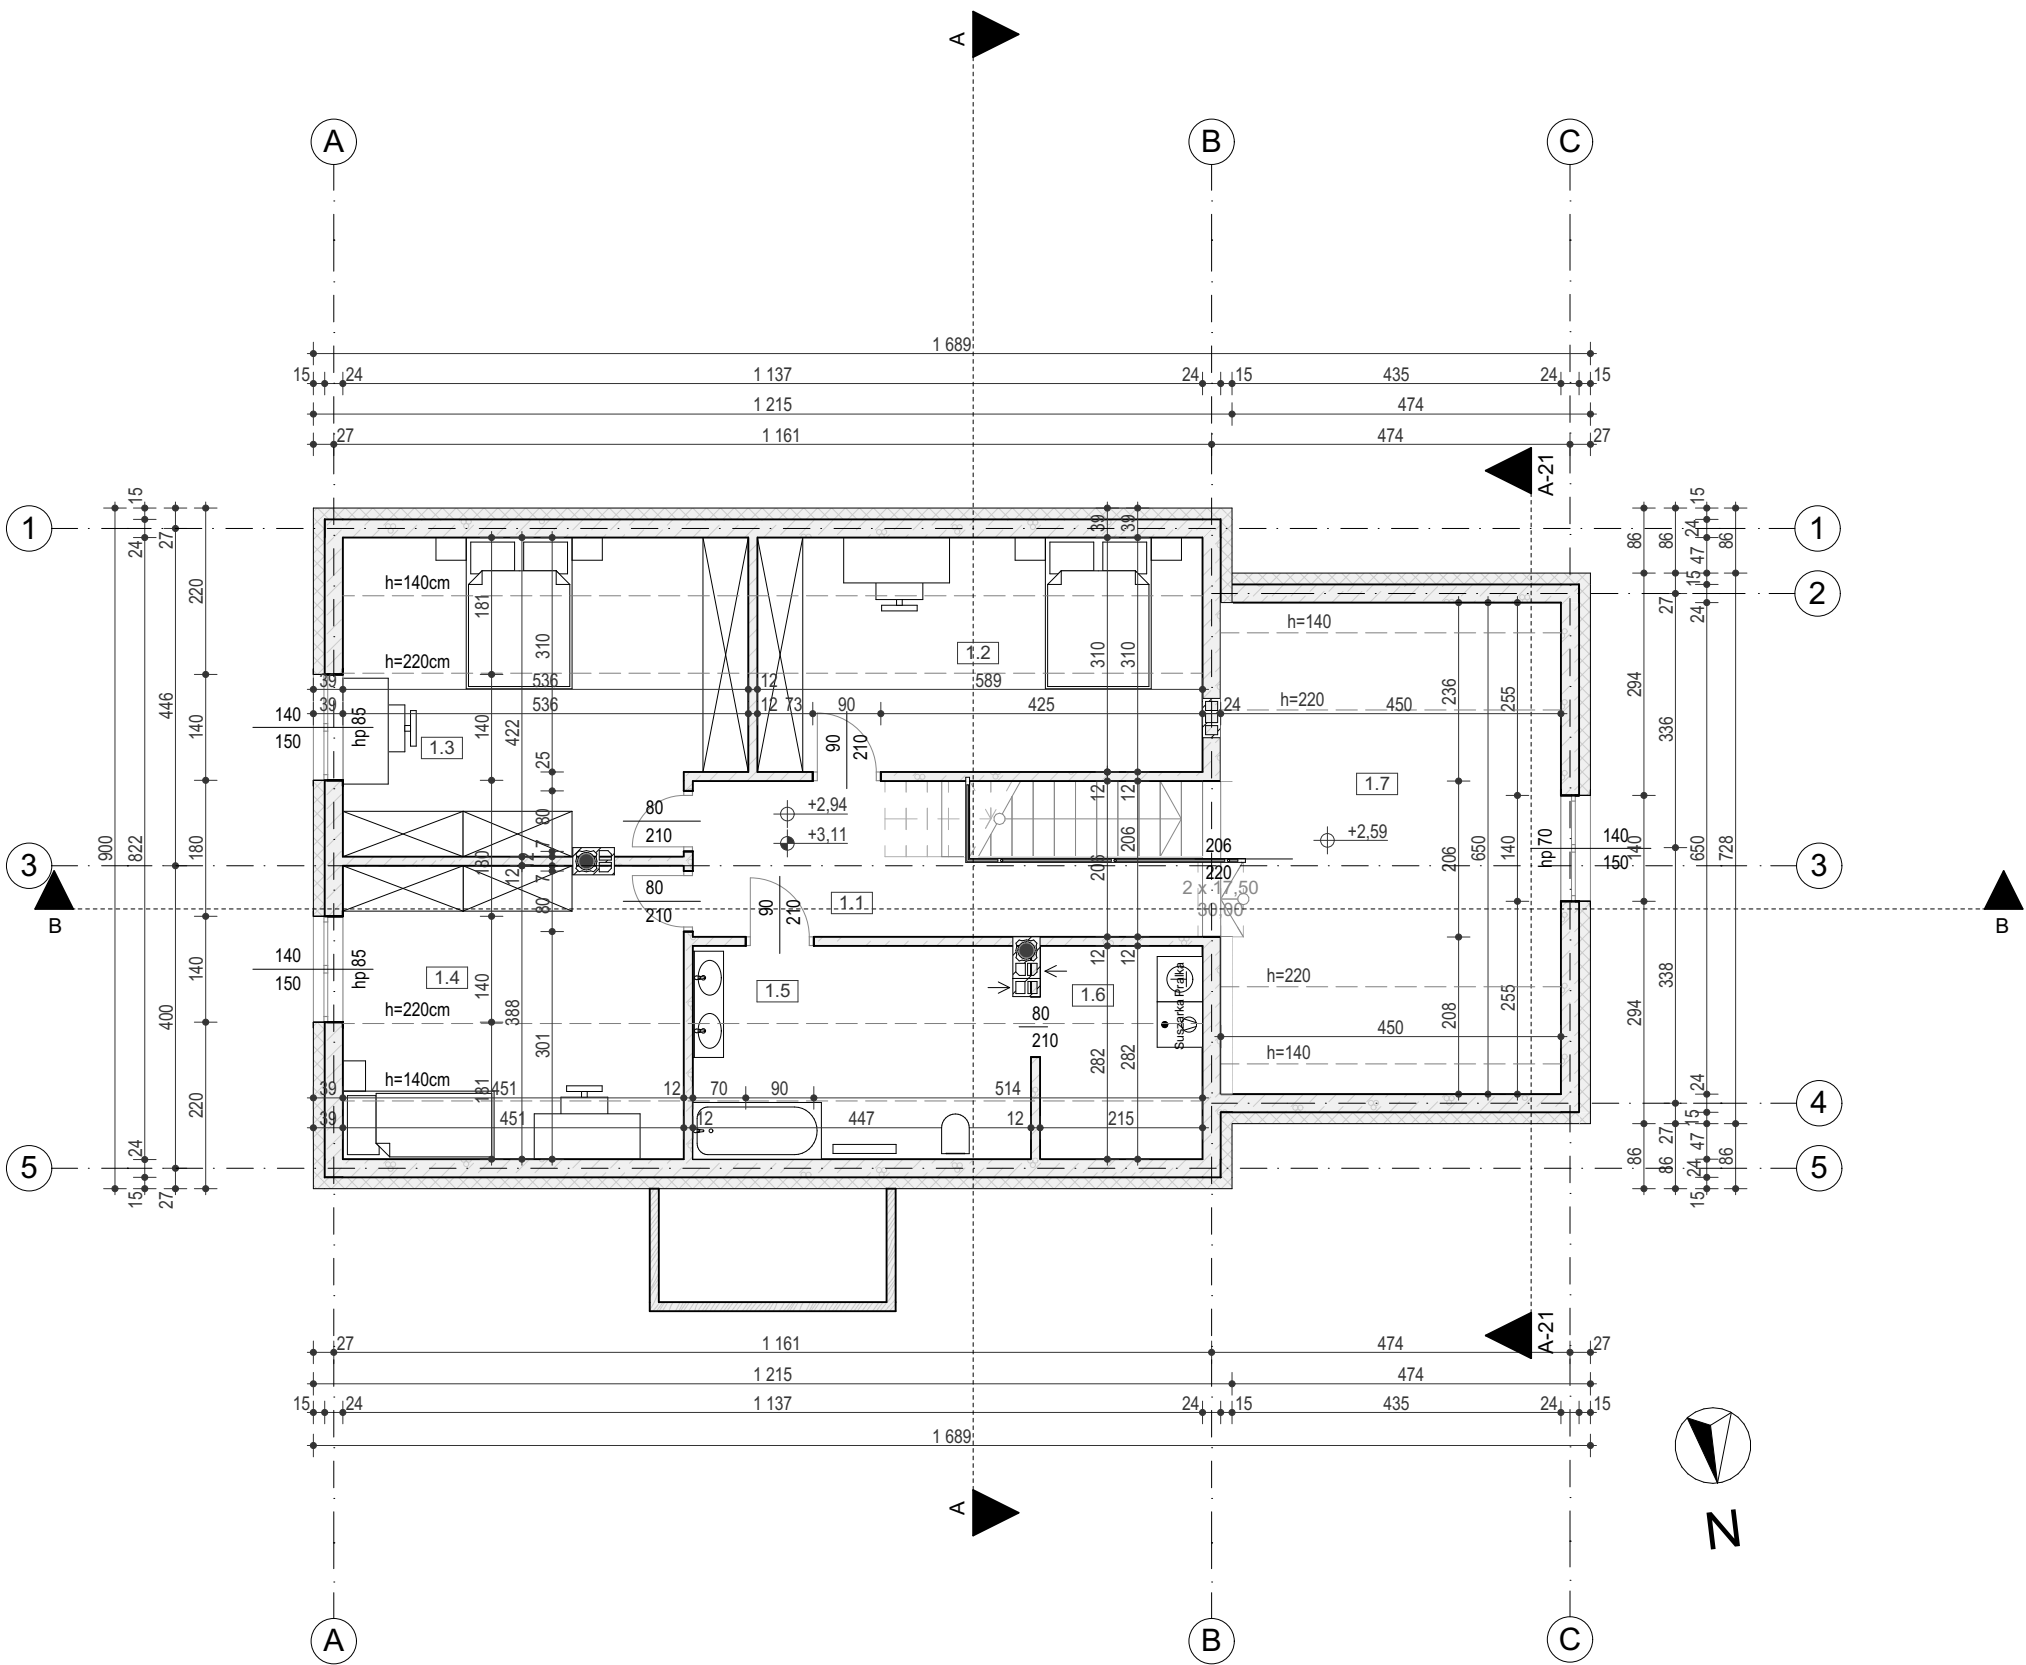

S1 ŚCIANY WEWN. KONSTRUKCYJNE

- TYNK CEMENTOWO-WAPIENNY/GLAZURA	2cm
- PUSTAK CERAMICZNY/GAZOBETON	24cm
- TYNK CEMENTOWO-WAPIENNY/GLAZURA	2cm

S2 ŚCIANY WEWNĘTRZNE DZIAŁOWE

- TYNK CEMENTOWO-WAPIENNY/GLAZURA	2cm
- PUSTAK CERAMICZNY/GAZOBETON	12cm
- TYNK CEMENTOWO-WAPIENNY/GLAZURA	2cm

S3 ŚCIANY ZEWNĘTRZNE

- TYNK SILIKATOWO-SILIKONOWY	1,2cm
- STYROPIAN ELEWACYJNY	15cm
- PUSTAK CERAMICZNY/GAZOBETON	24cm
- TYNK CEMENTOWO-WAPIENNY/GRES	1,5cm

Zestawienie Powierzchni Pomieszczeń - Piętro			
L.P.	Nazwa pom.	Rodzaj posadzki	P. U. [m2]
1.1	Komunikacja	Gres	11,01
1.2	Pokój	Panele	10,62
1.3	Pokój	Panele	14,74
1.4	Pokój	Panele	11,71
1.5	Łazienka	Gres	6,93
1.6	Pralnia	Gres	3,25
1.7	Pom. gospodarcze	Gres	20,39
			78,65 m²

1. RZUTY ROZPATRYWAĆ Z POZOSTAŁYMI RYSUNKAMI.
2. WYKONAĆ DODATKOWE ZBROJENIE W WARSTWACH POSADZKOWYCH.
3. ŚCIANY NALEŻY MUROWAĆ ORAZ ZBROIĆ ZGODNIE Z ZALECENIAMI ZAWARTYMI W INSTRUKCJACH TECHNICZNYCH ORAZ WIEDZĄ TECHNICZNĄ DLA POSZCZEGÓLNYCH SYSTEMÓW np. GAZOBETON. GŁÓWNIENIE NALEŻY ZWRÓCIĆ UWAGĘ NA DODATKOWE ZBROJENIE SPOIN, MURÓW W MIEJSCACH OTWORÓW OKIENNYCH, DRZWIOWYCH W STREFIE POD OTWOREM I NAD OTWOREM.
4. DLA WSZYSTKICH ŚCIAN MUROWANYCH STOSOWAĆ MINIMUM ELEMENTY Z BETONU KOMÓRKOWEGO KLASY 5 NA ZAPRAWIE.
5. ELEMENTY DREWNIANE NALEŻY ZABEZPIECZYĆ ŚRODKIEM OWADOBÓJCZYM I GRZYBOBÓJCZYM.
6. TARAS ORAZ SCHODY ZEWNĘTRZNE WYKONAĆ Z GRESU, PŁYT BETONOWYCH, KOSTKI BRUKOWEJ LUB BRUKU KLINKIEROWEGO.
7. PRZED ZAMÓWIENIEM STOLARKI WYMIARY OTWORÓW SPRAWDZIĆ Z NATURY (NA BUDOWIE).
8. WYKONAĆ WARSTWĘ ŚCIANY Z CEGŁY PEŁNEJ POD WSZYSTKIMI KOMINAMI WENTYLACYJNYMI MUROWANYMI OD POZIOMU +2,30.

BUDYNEK MIESZKALNY JEDNORODZINNY Rudniki, gm. Tłuszcz dz. nr ewid. 399/1, obr. 0017 Rudniki jedn. ewid. 143411_5 Tłuszcz-obszar wiejski			
Przedmiot rysunku	RZUT PODDASZA		
Projektant	mgr inż. arch. Barbara Borczyńska		Podpis
Nr uprawnień	MA/002/17		
Specjalność	architektoniczna		
Data	14.12.2022r	Skala	Nr rys.
		1:100	04