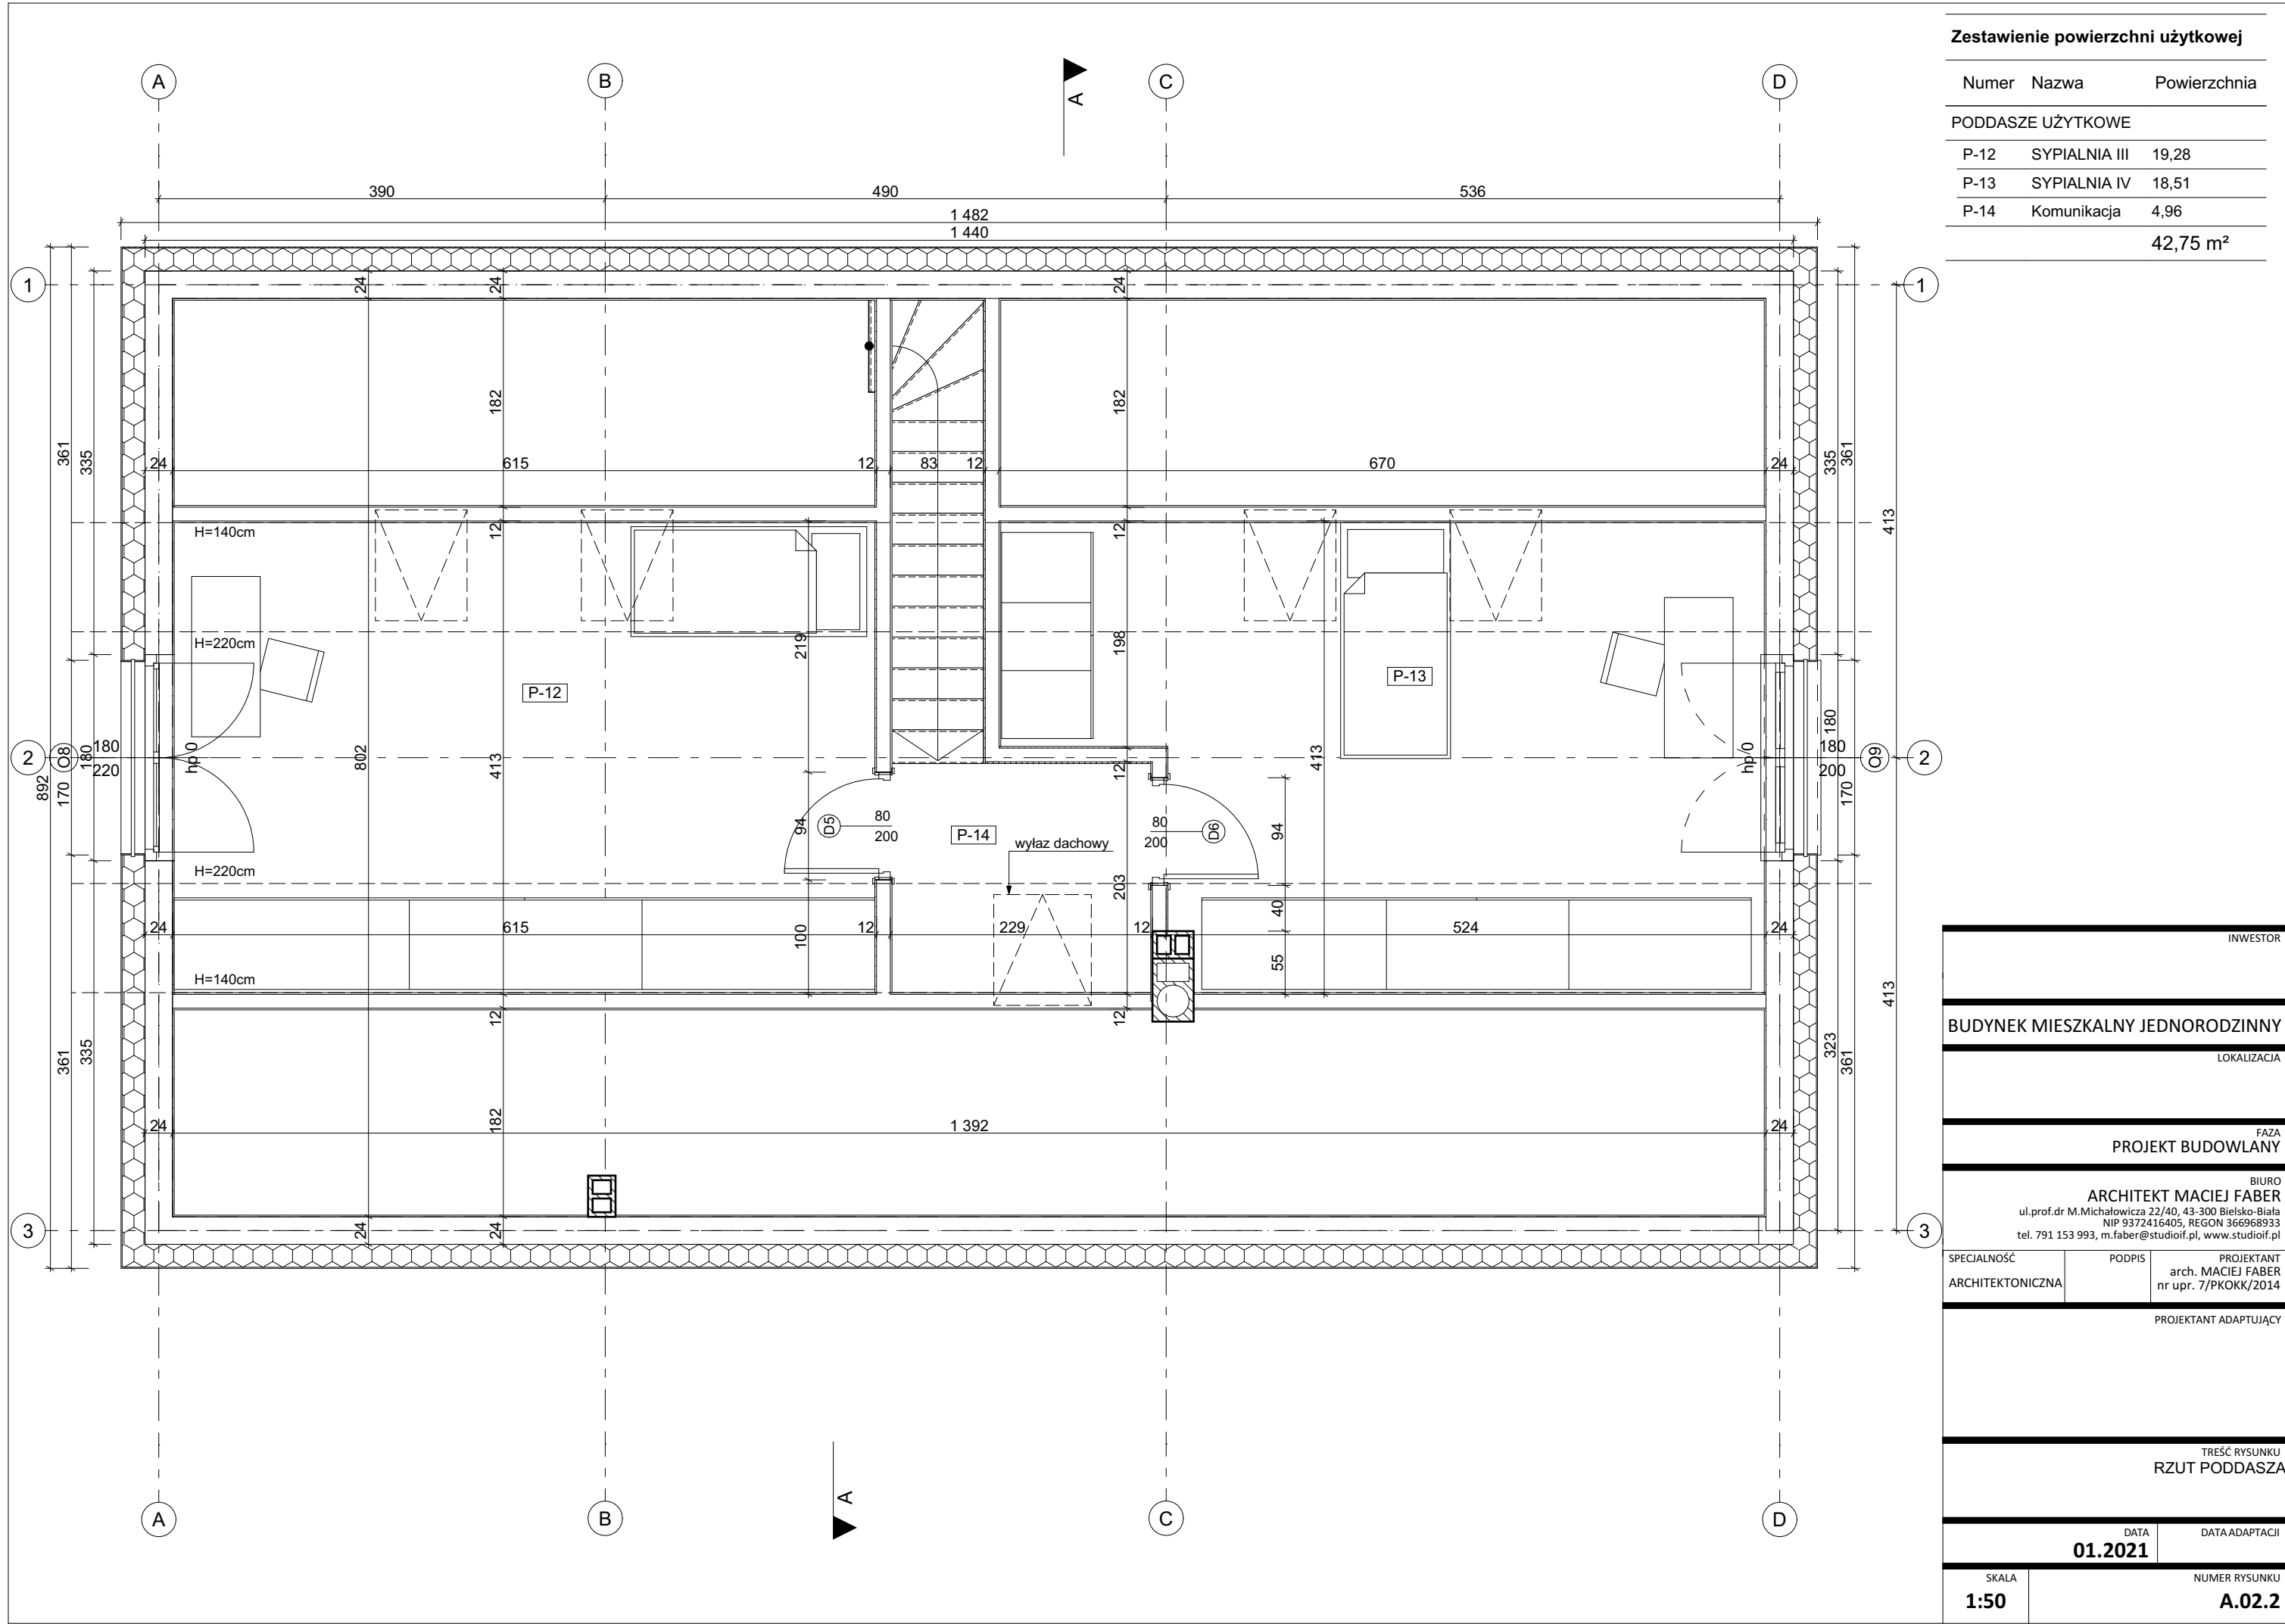




INWESTOR		
BUDYNEK MIESZKALNY JEDNORODZINNY		
LOKALIZACJA		
FAZA PROJEKT BUDOWLANY		
BIURO ARCHITEKT MACIEJ FABER ul.prof.dr M.Michałowicza 22/40, 43-300 Bielsko-Biała NIP 9372416405, REGON 366968933 tel. 791 153 993, m.faber@studioif.pl, www.studioif.pl		
SPECJALNOŚĆ ARCHITEKTONICZNA	PODPIS	PROJEKTANT arch. MACIEJ FABER nr upr. 7/PKOKK/2014
PROJEKTANT ADAPTUJĄCY		
TREŚĆ RYSUNKU RZUT PODDASZA		
DATA 01.2021		DATA ADAPTACJI
SKALA 1:50	NUMER RYSUNKU A.02.2	

ZESTAWIENIE PRZEGRÓD

Materiał budowlany		
Przegroda	Nazwa	Grubość [cm]

P1 - podłoga na gruncie

	podłoga - płytki ceramiczne/panale drewniane	2,0
	wylewka zbrojona	6,0
	przekładka technologiczna - folia PE	0,0
	izolacja termiczna - styropian EPS 120	15,0
	1x papa termozgrzewalna bitumiczna	0,0
	chudy beton	15,0

SP1 - strop parteru

	OSB	3,0
	Wiatroizolacja	0,1
	wełna celulozowa wdmuchiwana	30,0
	izolacja p.wilgociowa - filoa PE	0,1
	plyta gk na podkonstrukcji systemowej	6,0

SW2 - ściana wewnętrzna działowa

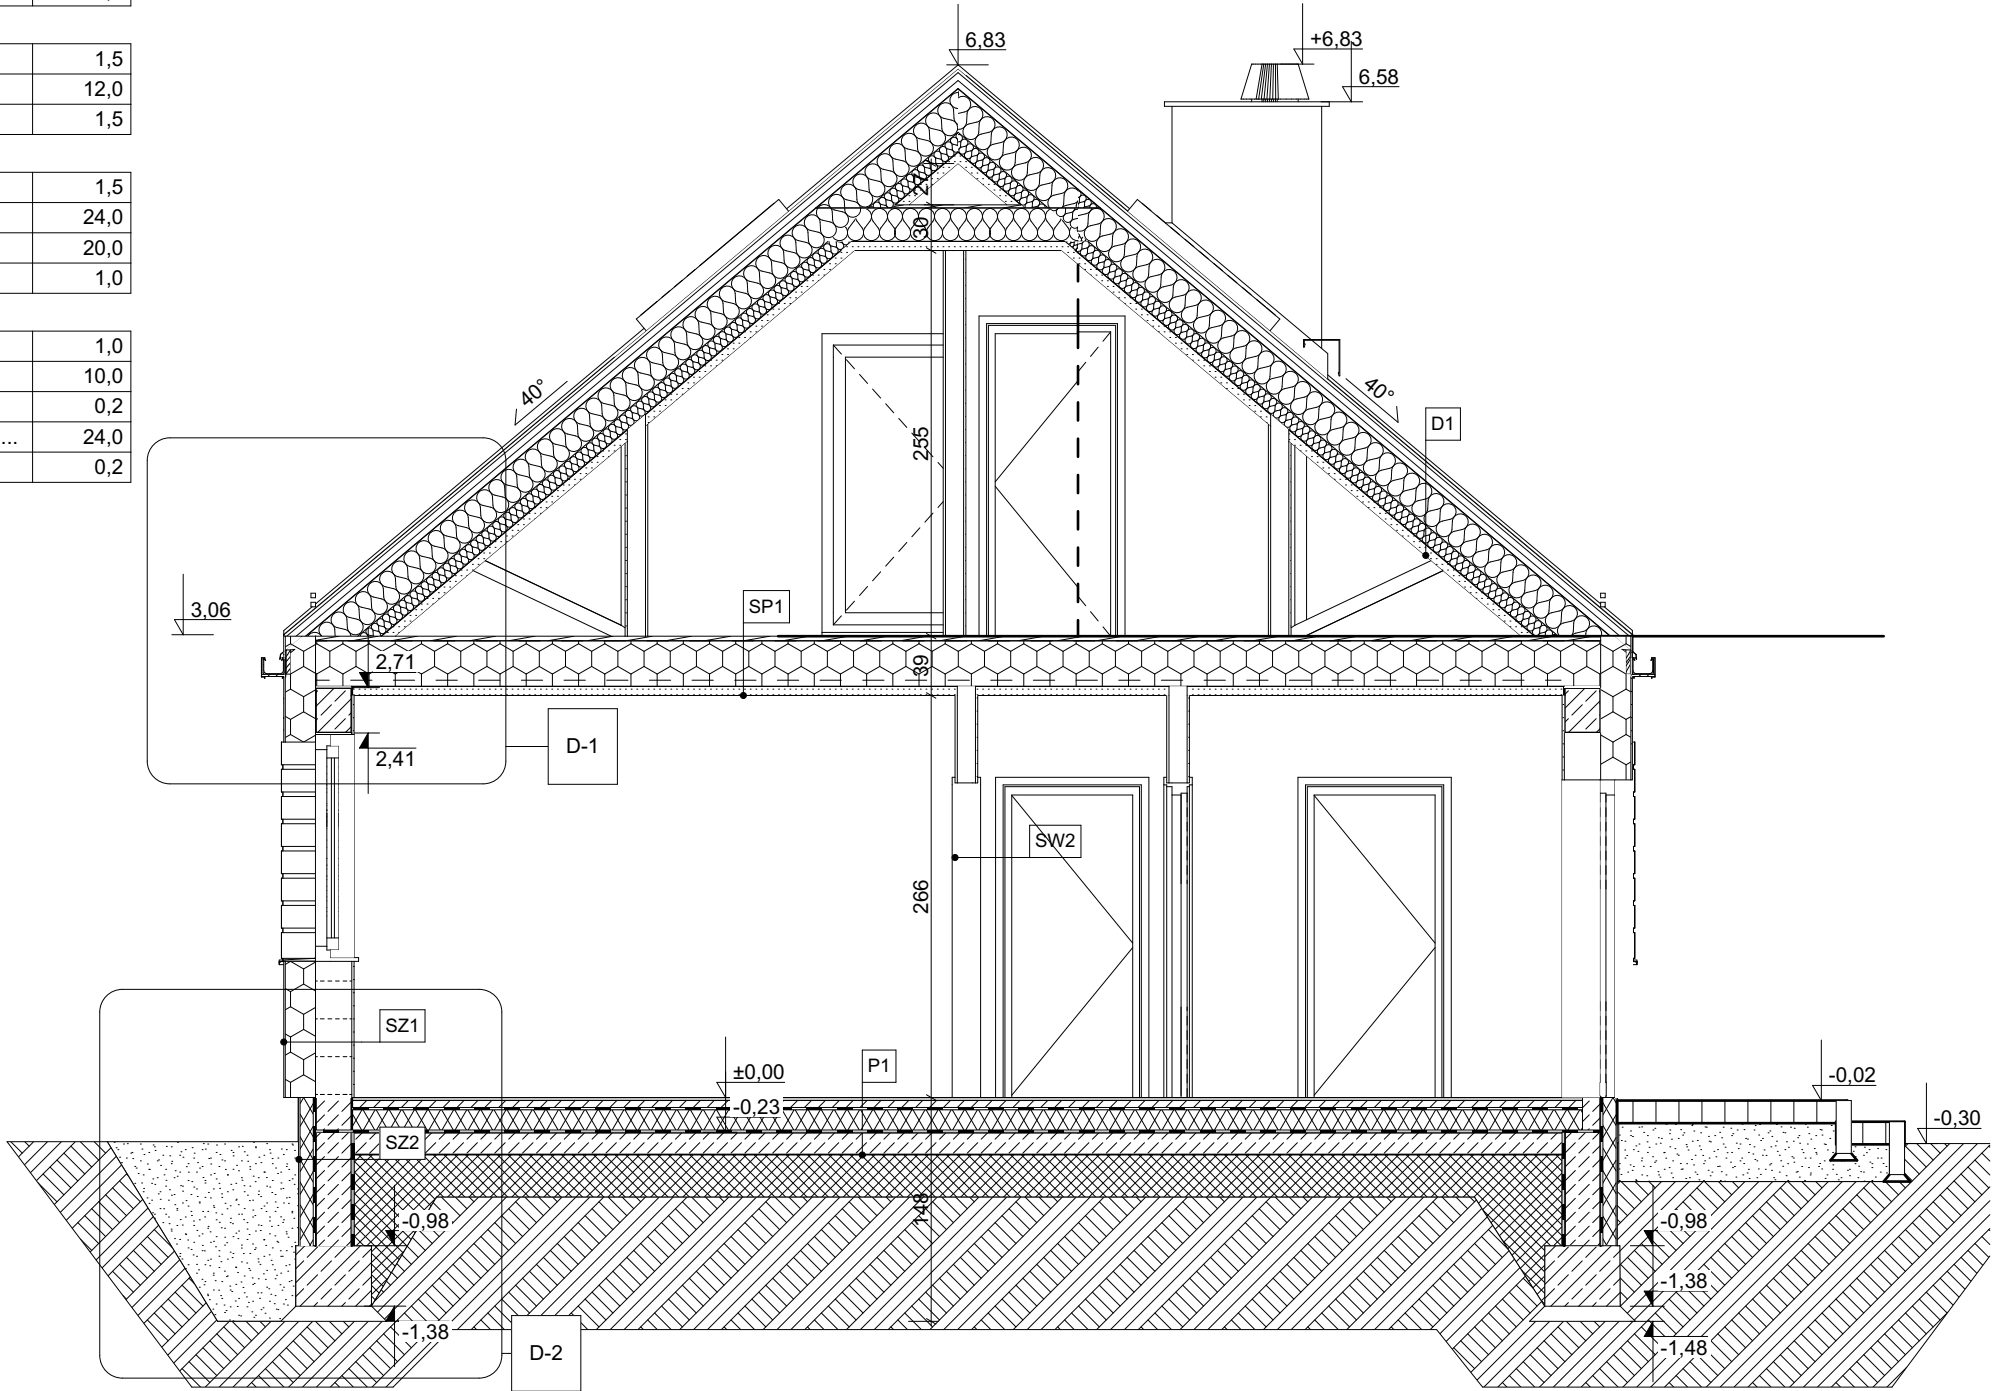
	tynk cementowo-wapienny	1,5
	bloczki gazobetonowe H+H	12,0
	tynk cementowo-wapienny _	1,5

SZ1 - ściana zewnętrzna typowa

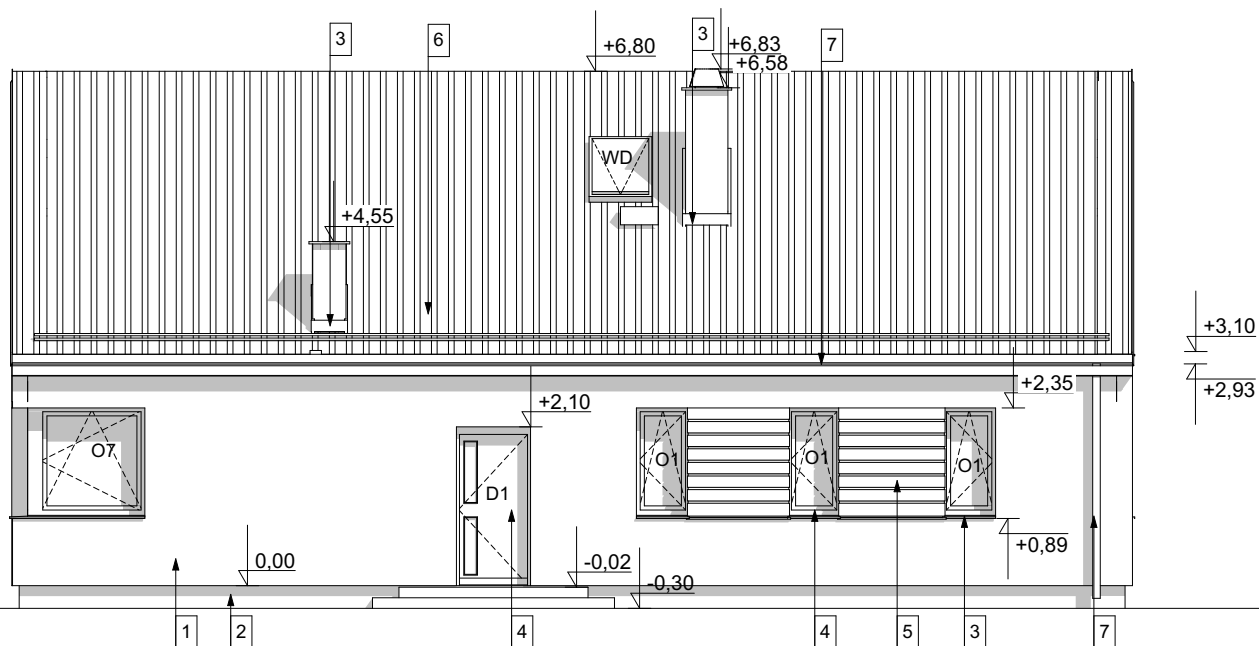
	tynk cementowo-wapienny	1,5
	bloczki gazobetonowe H+H	24,0
	izolacja termiczna - styropian	20,0
	tynk silikonowy elewacyjny	1,0

SZ3 - ściana fundamnetowa zewnętrzna

	tynk silikonowy elewacyjny	1,0
	izolacja termiczna - styropian EPS 120	10,0
	masa bitumiczna nakładana pędzlem _	0,2
	bloczki betonowe, zalewane betonem, zbroj...	24,0
	masa bitumiczna nakładana pędzlem	0,2



INWESTOR		
BUDYNEK MIESZKALNY JEDNORODZINNY		
LOKALIZACJA		
FAZA PROJEKT BUDOWLANY		
BIURO ARCHITEKT MACIEJ FABER ul.prof.dr M.Michałowicza 22/40, 43-300 Bielsko-Biała NIP 9372416405, REGON 366968933 tel. 791 153 993, m.faber@studioif.pl, www.studioif.pl		
SPECJALNOŚĆ ARCHITEKTONICZNA	PODPIS	PROJEKTANT arch. MACIEJ FABER nr upr. 7/PKOKK/2014
PROJEKTANT ADAPTUJĄCY		
TREŚĆ RYSUNKU PRZĘCZÓJ A-A		
DATA 01.2021		DATA ADAPTACJI
SKALA 1:50	NUMER RYSUNKU A.03.1	

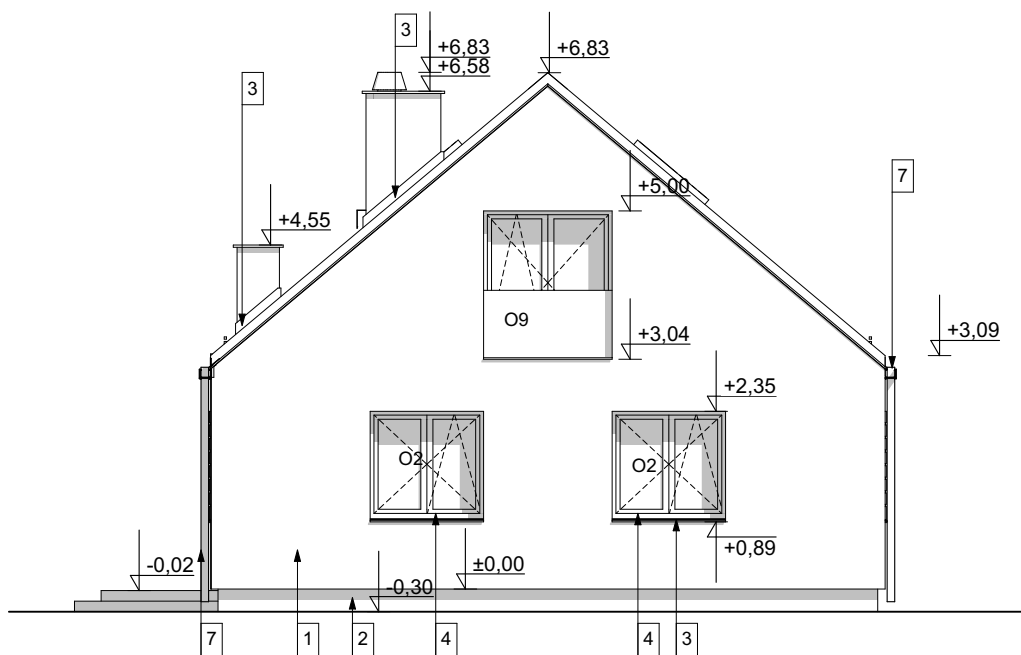


ELEWACJA

1:100

Legenda:

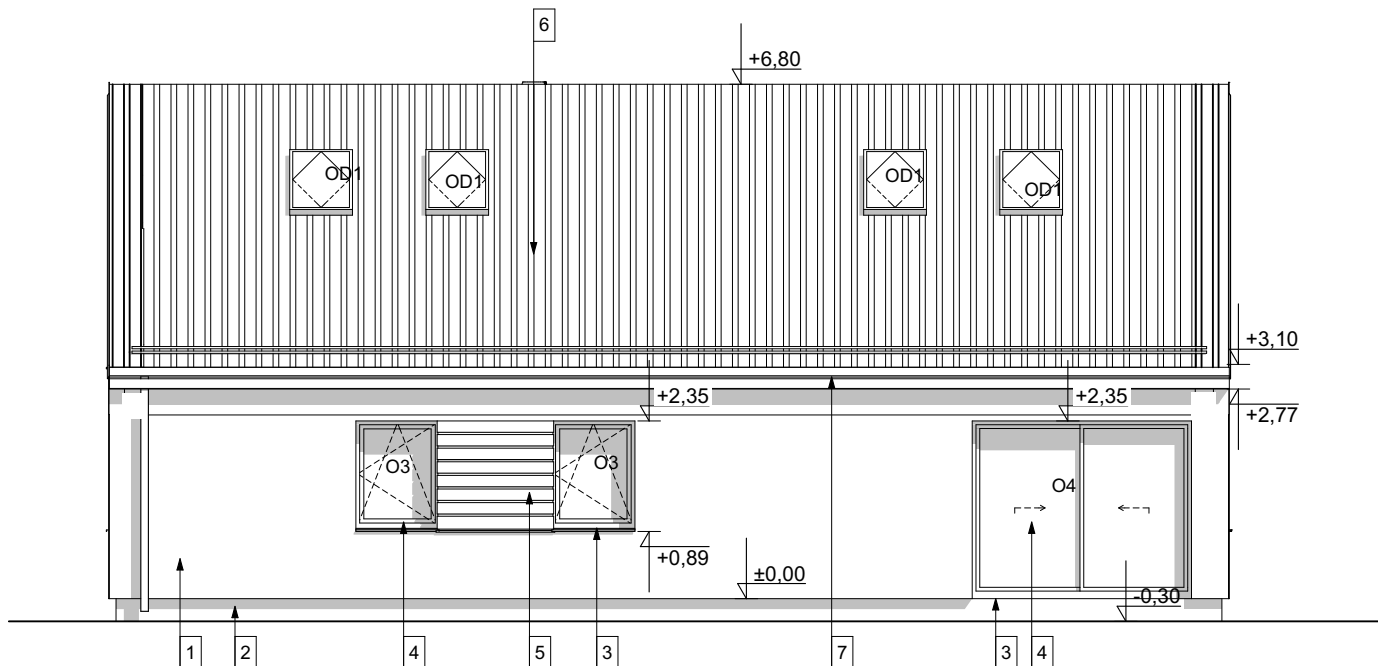
- 1 - elewacja tynkowana, kolor jasny beż
- 2 - cokół tynkowany, kolor ciemnoszary
- 3 - obróbka blacharska, kolor ciemnoszary
- 4 - stolarka okienna, kolor ciemnoszary
- 5 - boniowanie, kolor ciemnoszary
- 6 - blacha na rąbek, kolor grafitowy
- 7 - rynny i rury spustowe metalowe, kolor ciemnoszary



ELEWACJA

1:100

INWESTOR	BIURO ARCHITEKT MACIEJ FABER ul. prof. dr M. Michałowicza 22/40, 43-300 Bielsko-Biała NIP 9372416405, REGON 366968933 tel. 791 153 993, m.faber@studioif.pl, www.studioif.pl			TREŚĆ RYSUNKU ELEWACJE	
BUDYNEK MIESZKALNY JEDNORODZINNY	SPECJALNOŚĆ ARCHITEKTONICZNA	PODPIS	PROJEKTANT arch. MACIEJ FABER nr upr. 7/PKOKK/2014		
LOKALIZACJA	PROJEKTANT ADAPTUJĄCY			DATA 01.2021	DATA ADAPTACJI
FAZA PROJEKT BUDOWLANY				SKALA 1:100	NUMER RYSUNKU A.04.1

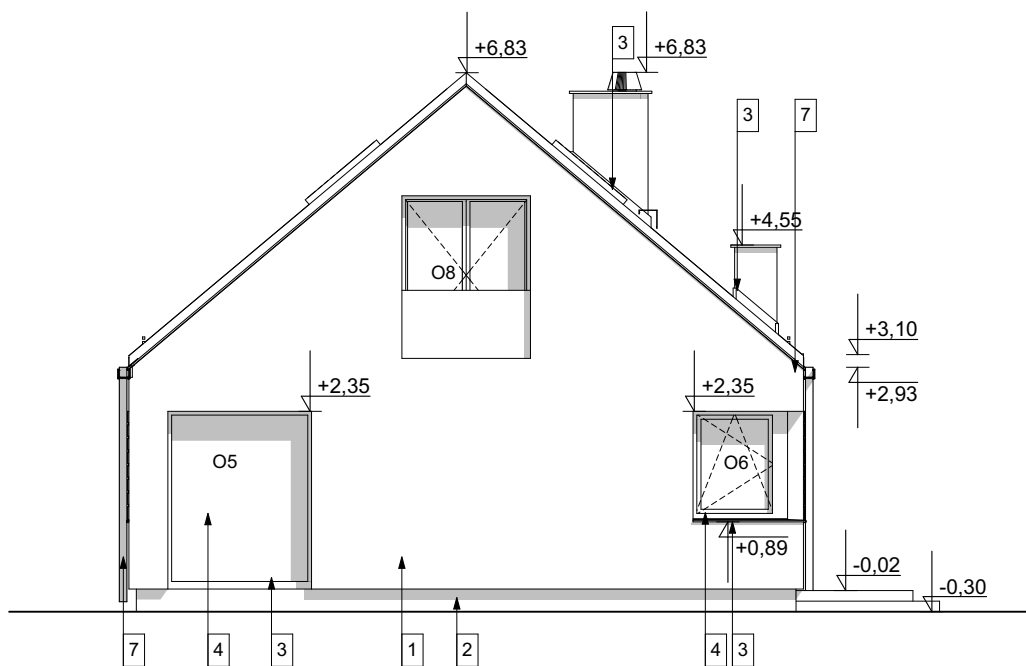


ELEWACJA

1:100

Legenda:

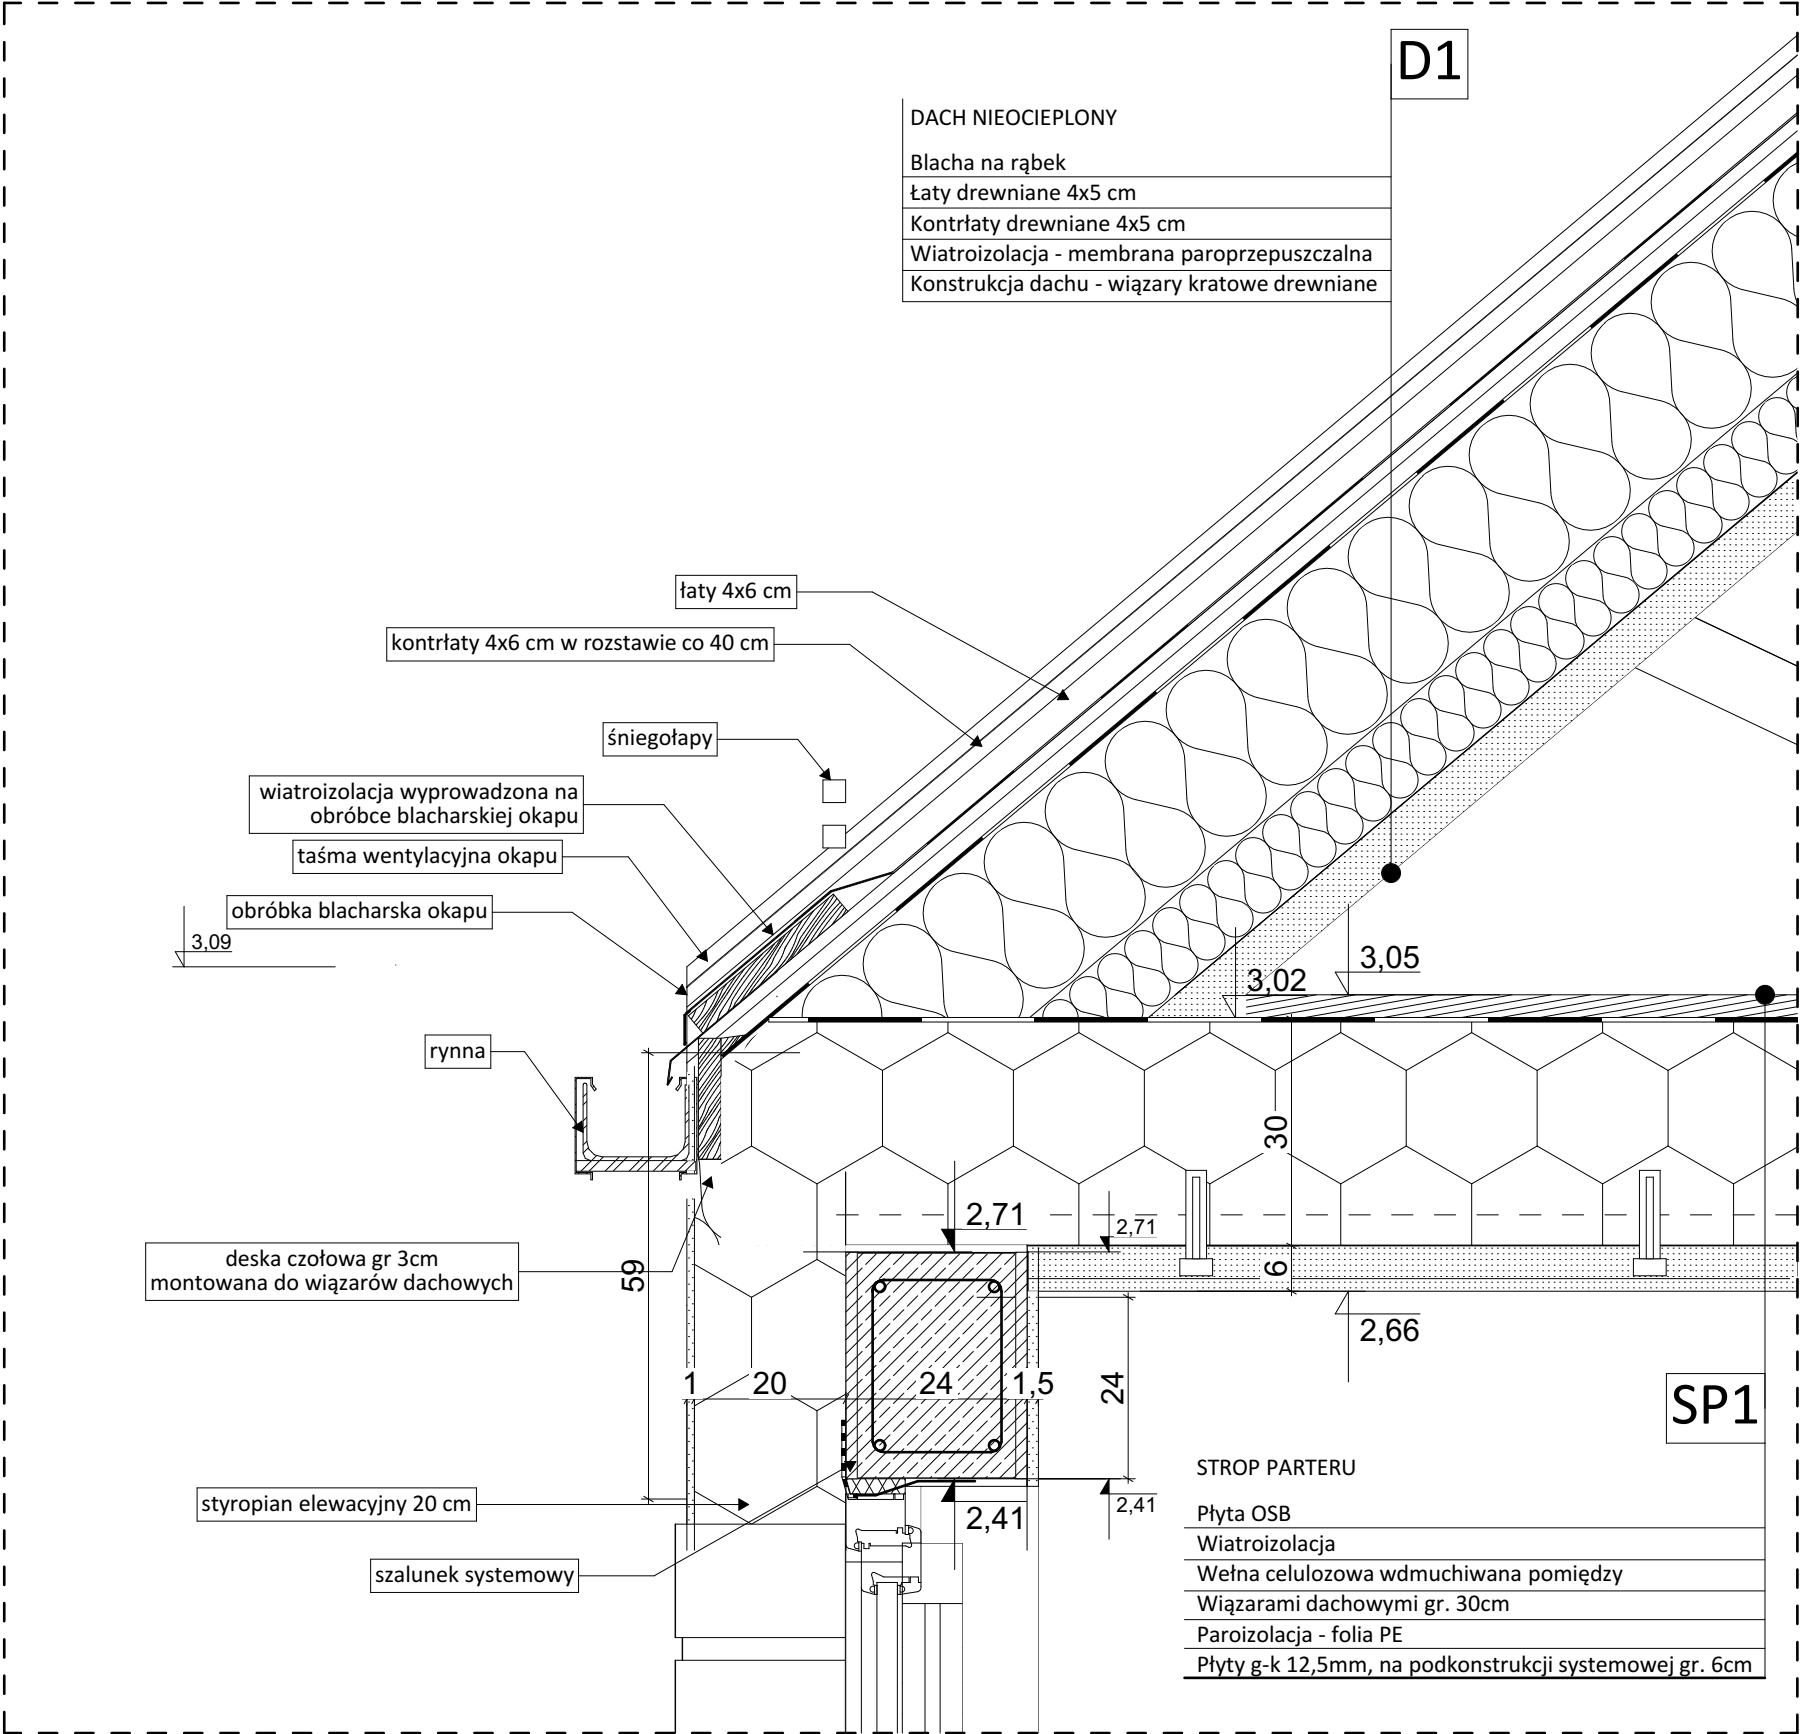
- 1 - elewacja tynkowana,
kolor jasny beż
- 2 - cokół tynkowany,
kolor ciemnoszary
- 3 - obróbka blacharska,
kolor ciemnoszary
- 4 - stolarka okienna
kolor ciemnoszary
- 5 - boniowanie
kolor ciemnoszary
- 6 - blacha na rąbek
kolor grafitowy
- 7 - rynny i rury spustowe metalowe
kolor ciemnoszary



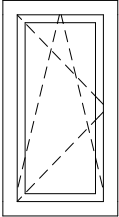
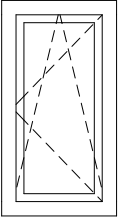
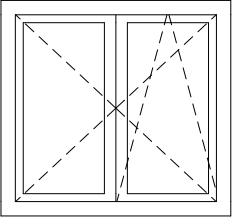
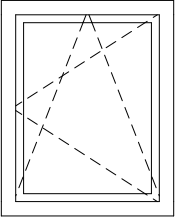
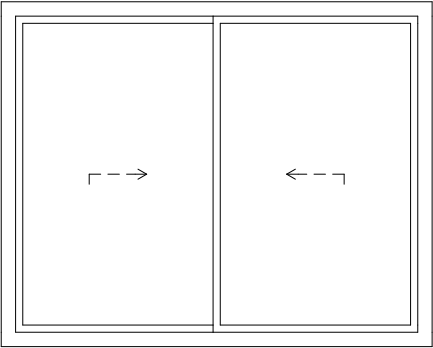
 
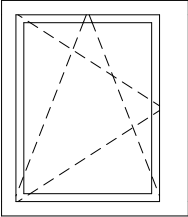
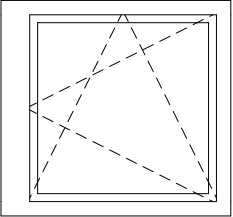
ELEWACJA

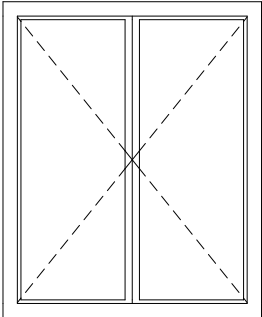
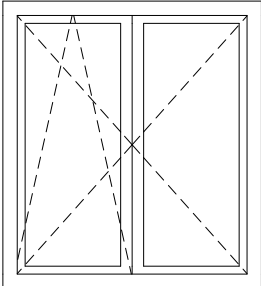
1:100

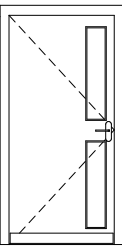
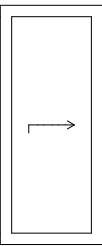
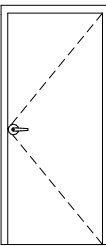
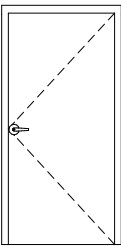
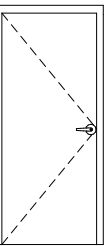
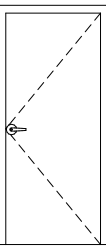
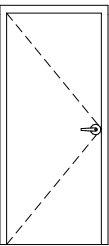
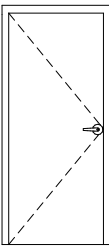
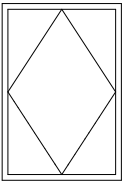
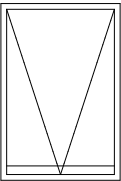
INWESTOR	BIURO ARCHITEKT MACIEJ FABER ul.prof.dr M.Michałowicza 22/40, 43-300 Bielsko-Biała NIP 9372416405, REGON 366968933 tel. 791 153 993, m.faber@studioif.pl, www.studioif.pl			TREŚĆ RYSUNKU ELEWACJE	
BUDYNEK MIESZKALNY JEDNORODZINNY	SPECJALNOŚĆ ARCHITEKTONICZNA	PODPIS arch. MACIEJ FABER nr upr. 7/PKOKK/2014	PROJEKTANT	DATA	DATA ADAPTACJI
LOKALIZACJA	PROJEKTANT ADAPTUJĄCY			01.2021	
FAZA PROJEKT BUDOWLANY	SKALA 1:100			NUMER RYSUNKU A.04.2	



INWESTOR		
BUDYNEK MIESZKALNY JEDNORODZINNY		
LOKALIZACJA		
FAZA PROJEKT BUDOWLANY		
BIURO ARCHITEKT MACIEJ FABER ul.prof.dr M.Michałowicza 22/40, 43-300 Bielsko-Biała NIP 9372416405, REGON 366968933 tel. 791 153 993, m.faber@studioif.pl, www.studioif.pl		
SPECJALNOŚĆ ARCHITEKTONICZNA	PODPIS	PROJEKTANT arch. MACIEJ FABER nr upr. 7/PKOKK/2014
PROJEKTANT ADAPTUJĄCY		
TREŚĆ RYSUNKU DETAL OKAPU		
DATA 01.2021	DATA ADAPTACJI	
SKALA 1:10	NUMER RYSUNKU A.05.1	

Zestawienie Okien								
Numer okna	O1	O1	O2	O3	O4	O5	O6	O7
Ilość	1	2	2	2	1	1	1	1
Wymiary otworu szer. x wys.	80×150	80×150	160×150	120×150	300×240	200×240	120×150	150×150
Kierunek otwarcia	P	L	L	L			P	L
Wysokość parapetu	90	90	90	90	0	0	90	90
Wysokość nadproża	240	240	240	240	240	240	240	240
Widok								
Wymagane U całego okna	0,9	0,9	0,9	0,9	0,9	0,9	0,9	0,9

Zestawienie Okien		
Numer okna	O8	O9
Ilość	1	1
Wymiary otworu szer. x wys.	180×220	180×200
Kierunek otwarcia	L	P
Wysokość parapetu	0	0
Wysokość nadproża	220	200
Widok		
Wymagane U całego okna	0,9	0,9

Zestawienie Drzwi										
ID	D1	D2	D3	D4	D5	D5	D6	D6	OD1	WD
Ilość	1	1	1	1	1	4	1	1	80x120	80x120
Rozmiar otworu Szer. x Wys.	108×210	90×210	94×208	104×208	94×208	94×208	94×208	94×208	---	---
Orientacja	L	P	P	P	L	P	L	L	---	---
Elewacja										
UWAGI	drzwi zewnętrzne							drzwi łazienki		wylaz dachowy
Umax całości drzwi [W/m2K]	1,3									

UWAGA:
w oknach należy zastosować nawiewniki
UWAGA:
w drzwiach zewnętrznych wykonać
nawiewniki, w drzwiach wewnętrznych kratki
kontaktowe lub podcięcia

INWESTOR		
BUDYNEK MIESZKALNY JEDNORODZINNY		
LOKALIZACJA		
FAZA PROJEKT BUDOWLANY		
BIURO ARCHITEKT MACIEJ FABER ul.prof.dr M.Michałowicza 22/40, 43-300 Bielsko-Biała NIP 9372416405, REGON 366968933 tel. 791 153 993, m.faber@studioif.pl, www.studioif.pl		
SPECJALNOŚĆ ARCHITEKTONICZNA	PODPIS	PROJEKTANT arch. MACIEJ FABER nr upr. 7/PKOKK/2014
PROJEKTANT ADAPTUJĄCY		
TREŚĆ RYSUNKU ZESTAWIENIE OKIEN I DRZWI		
DATA 01.2021		DATA ADAPTACJI
SKALA	NUMER RYSUNKU A.06.1	