KONCEPCJA ARCHITEKTONICZNA

ul.ŹRÓDLANA 4 / 84- 208 KIELNO / działka nr.472/27

arch. Marek Dudziak

PROJECT	SHEET NAME	SHEET NUMBER
KIELNO 472/27	**WRZESIEN 2024**	**KA**

sheet 420 x 297

GŁÓWNE PARAMETRY ZABUDOWY

Budynek parterowy z poddaszem użytkowym podpiwniczony
Wysokość parteru przy wejściu do 0,8m od poziomu naturalnego terenu
Wysokość okapu: 3,15 m
Wysokość przy głównym wejściu : 7,09 m
Szerokość elewacji frontowej 9,38 m
Kąt dachu 40^0 . Dach dwuspadowy. Kalenica równoległa do działki dr. 472/30
Pow. zabudowy: 192,20 m^2
Pow. biologicznie czynna: 600 m^2
Linia zabudowy 6 m od działki 472/30

PROJECT	SHEET NAME	SHEET NUMBER
KIELNO 472/27	**ZAGOSPODAROWANIE TERENU**	**KA_00_0**

sheet 420 x 297

WEJŚCIE NA DZIAŁKĘ

KĄT KALENICY W STOSUNKU DO DZIAŁKI DROGOWEJ

90,00°

DROGA DOJAZDOWA

A1

PN
Sheet no.: KA_00_300

WEJŚCIE

ZACH
Sheet no.: KA_00_301

WSCH
Sheet no.: KA_00_300

Sheet no.: KA_00_301
PD

0.1 HALL 11,03 m²

0.2 K. SCHOD. 7,71 m²

0.3 KORYTARZ 7,84 m²

0.4 KUCHNIA 21,39 m²

0.4a SYPIALNIA 5,35 m²

0.5 POKÓJ D. z JADALNIA 37,71 m²

0.6 SYPIALNIA 13,86 m²

0.7 GARDEROBA 10,52 m²

0.8 ŁAZIENKA 6,89 m²

0.9 SYPIALNIA 16,95 m²

0.10 POM. GOSP. 5,88 m²

0.11 WC 4,50 m²

SCHODY

7x 18,06 / 27,00

9x 18,06 / 27,00

+162,80

450

938

1168

1951

1509

840

630

376

71

84

230

N

161.8

160.4

160.6

161.2

POWIERZCHNIA UŻTKOWA PARTER 149,62 m²

PROJECT	SHEET NAME	SHEET NUMBER
KIELNO 472/27	PARTER	KA_00_100

sheet 420 x 297

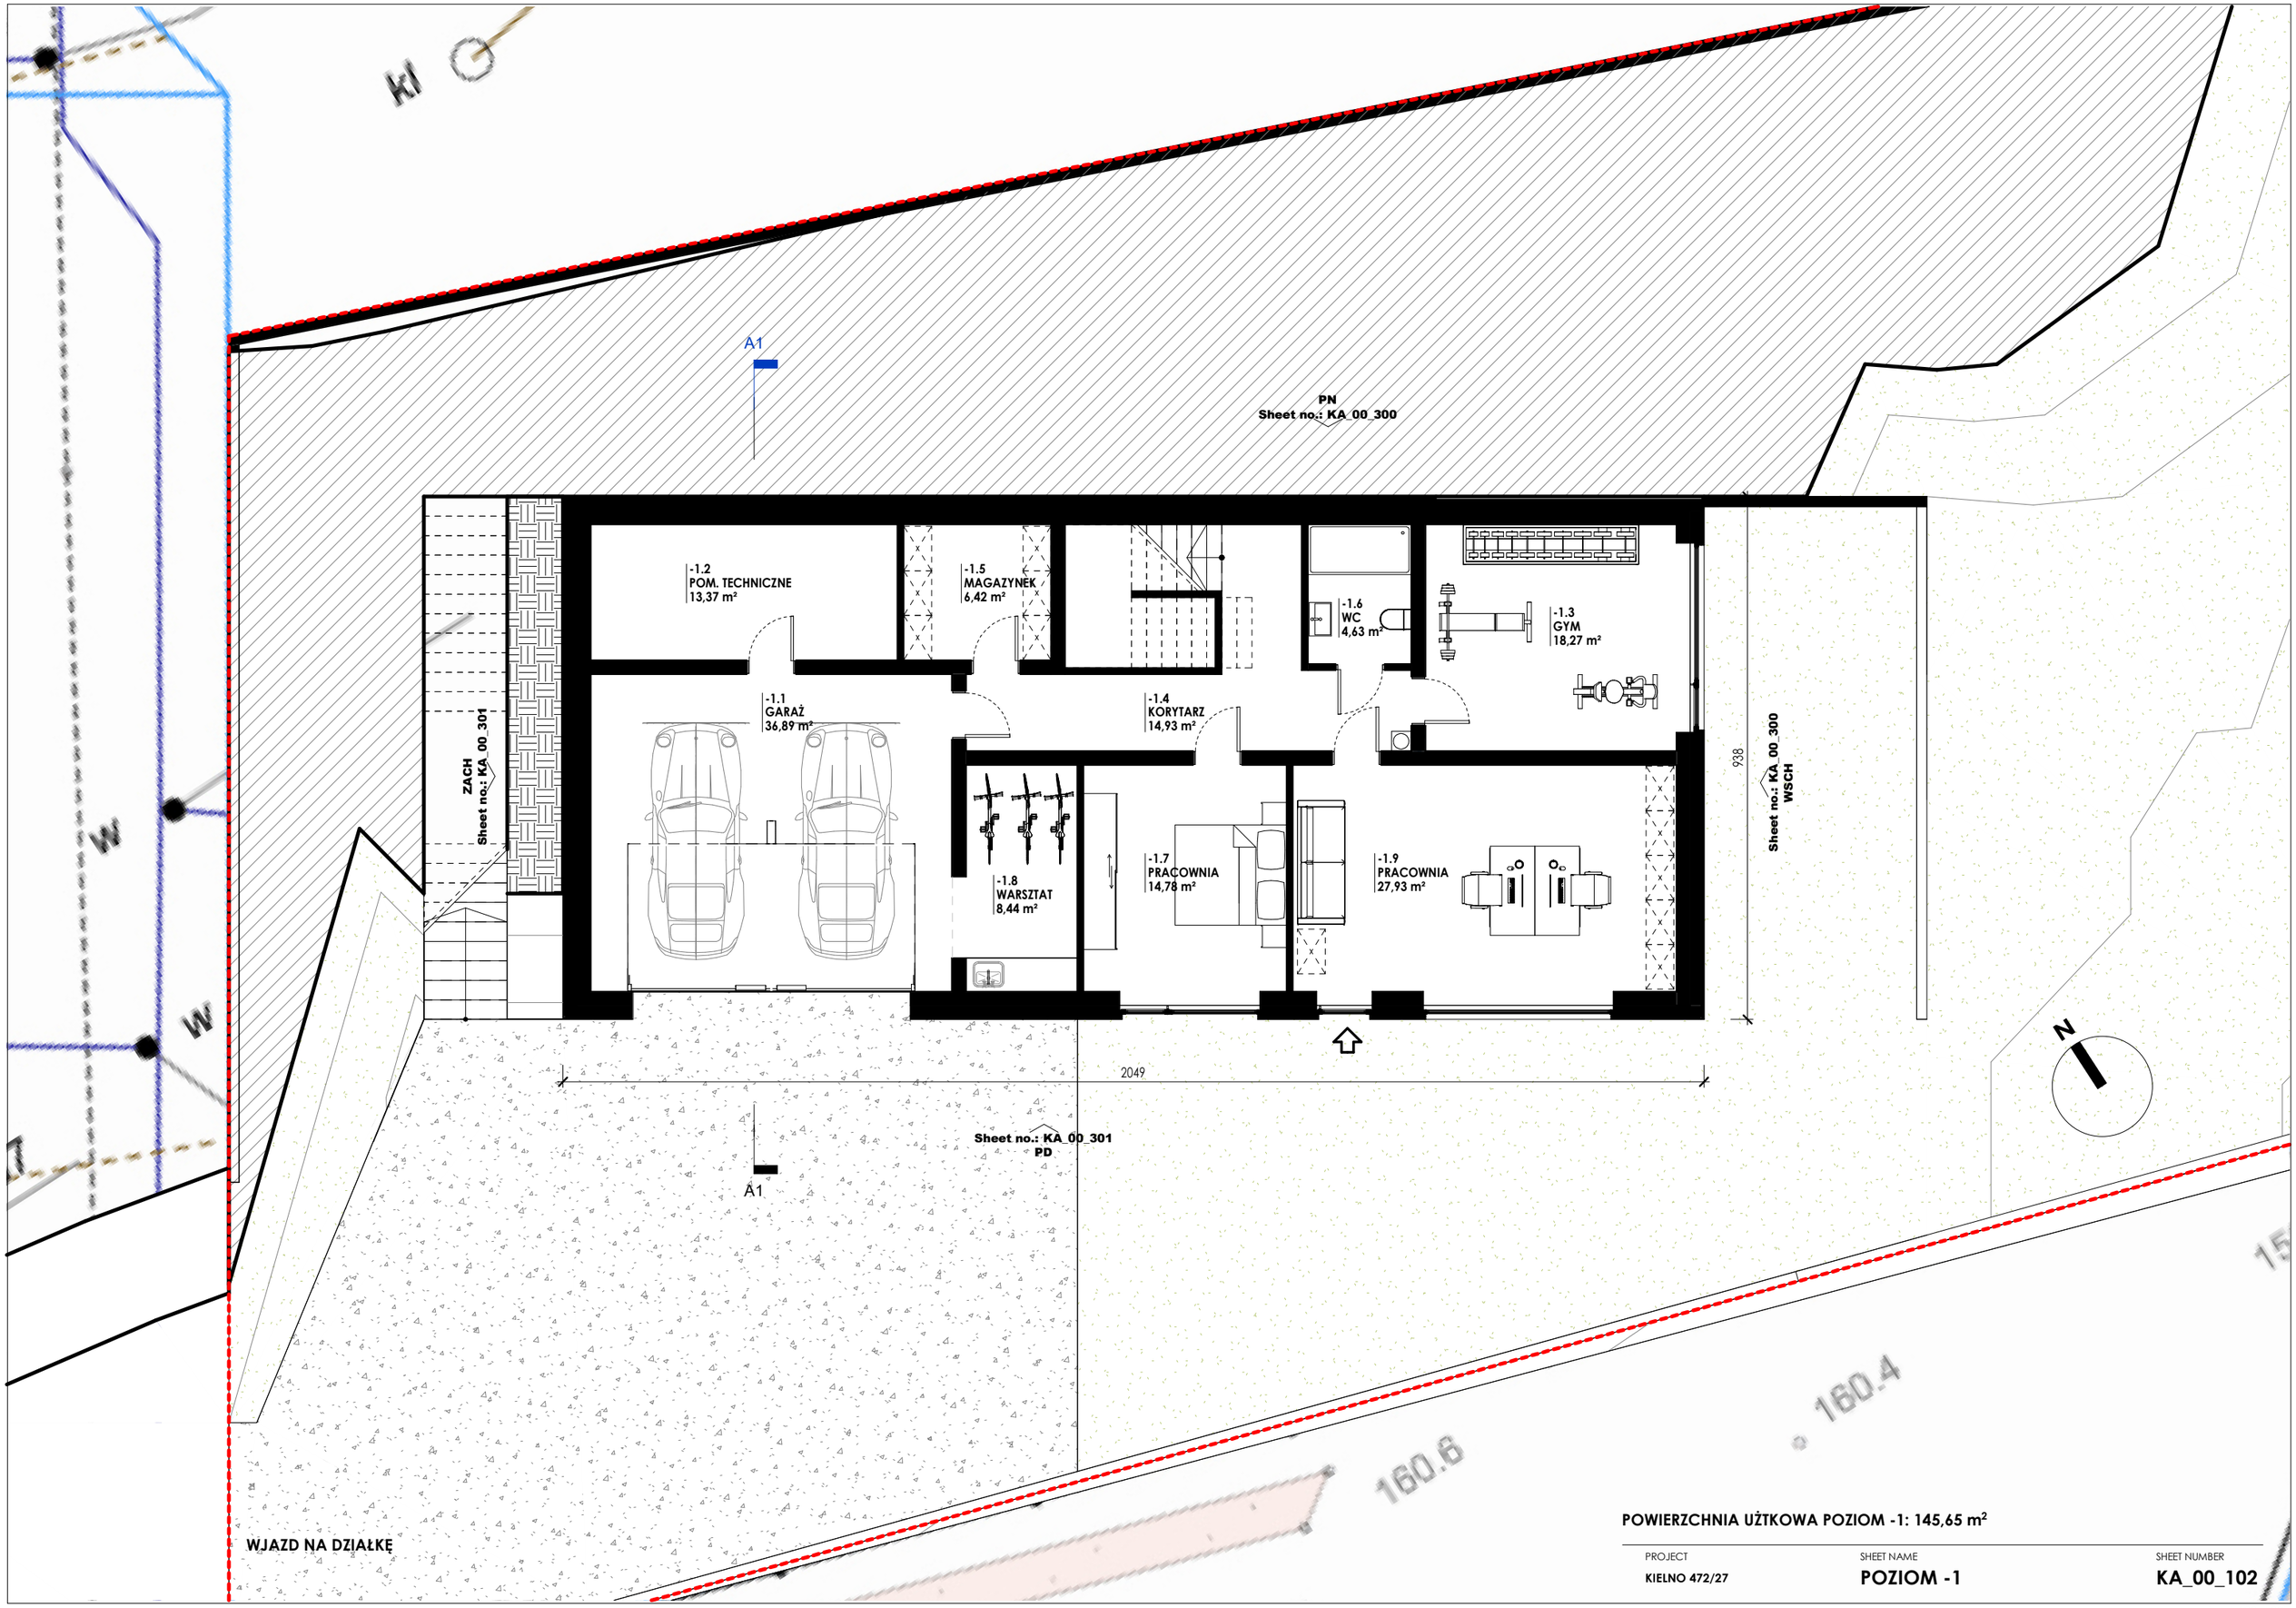

POWIERZCHNIA UŻTKOWA POZIOM -1: 145,65 m²

PROJECT	SHEET NAME	SHEET NUMBER
KIELNO 472/27	POZIOM -1	KA_00_102

sheet 420 x 297

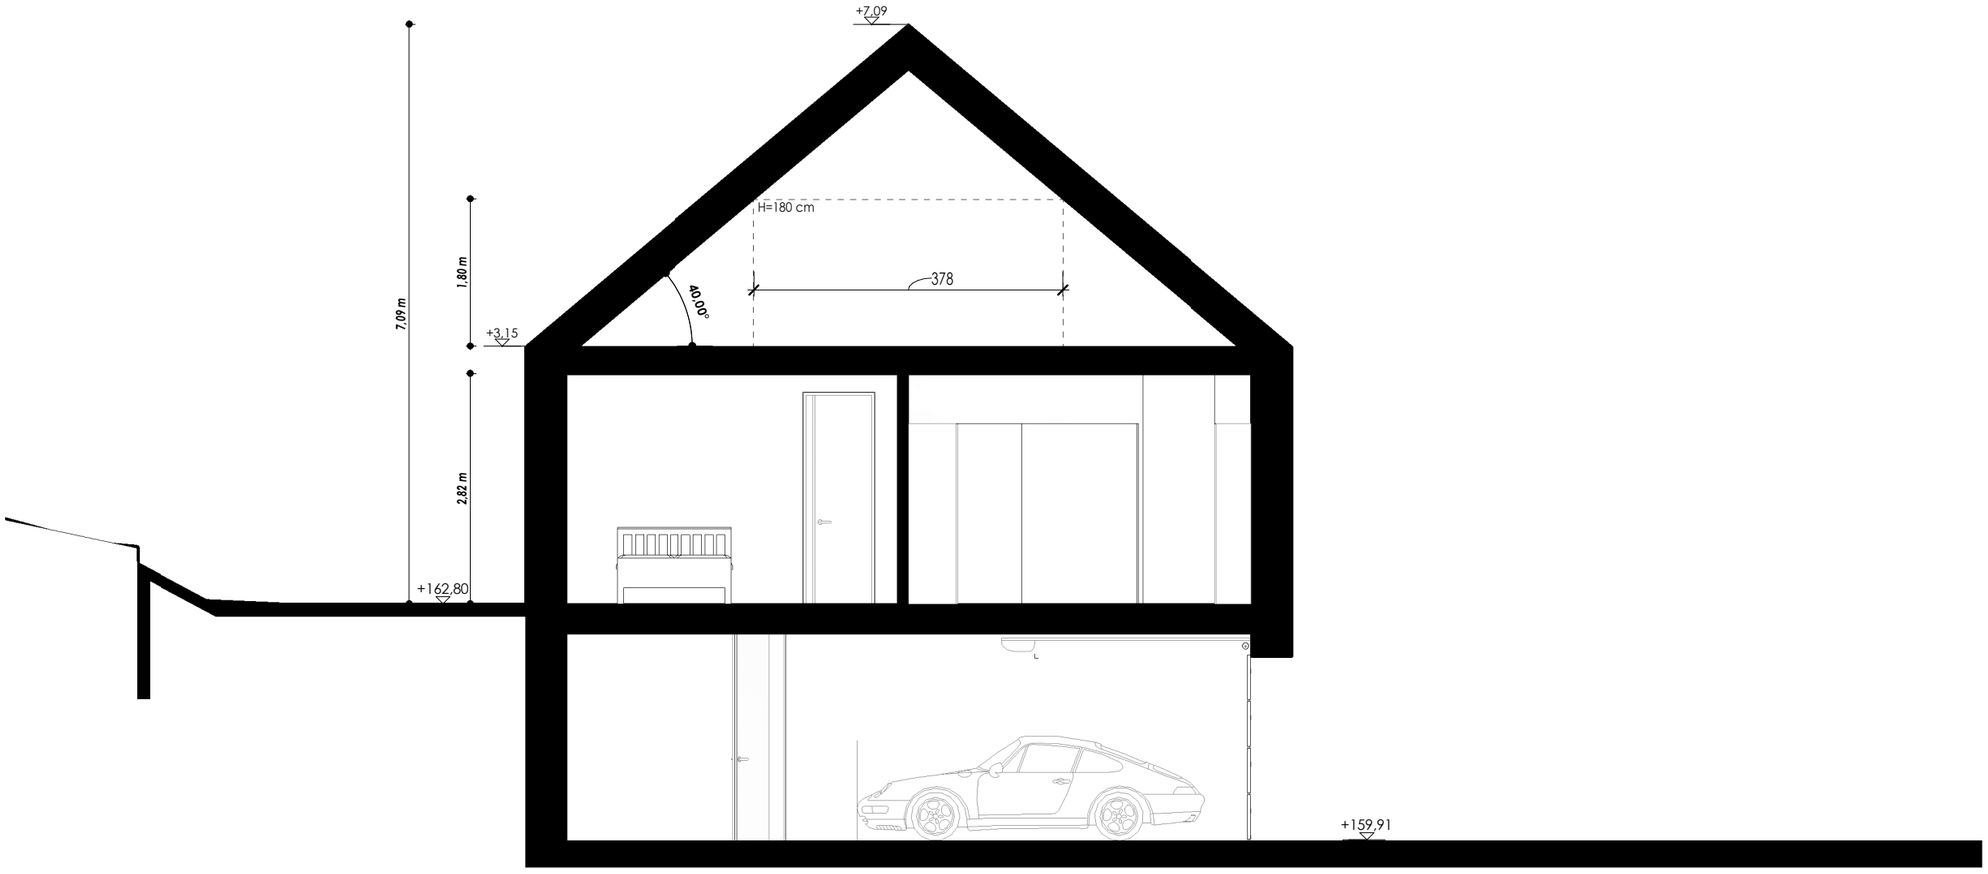

A1
Scale 1 : 75

PROJECT	SHEET NAME	SHEET NUMBER
KIELNO 472/27	**PRZEKRÓJ A-A**	**KA_00_200**

sheet 420 x 297

WSCH - widok od strony lasu
Scale 1 : 100

PN
Scale 1 : 100

PROJECT	SHEET NAME	SHEET NUMBER
KIELNO 472/27	**ELEWACJE**	**KA_00_300**

sheet 420 x 297

ZACH
Scale 1 : 100

PD
Scale 1 : 100

PROJECT	SHEET NAME	SHEET NUMBER
KIELNO 472/27	**ELEWACJE**	**KA_00_301**

sheet 420 x 297

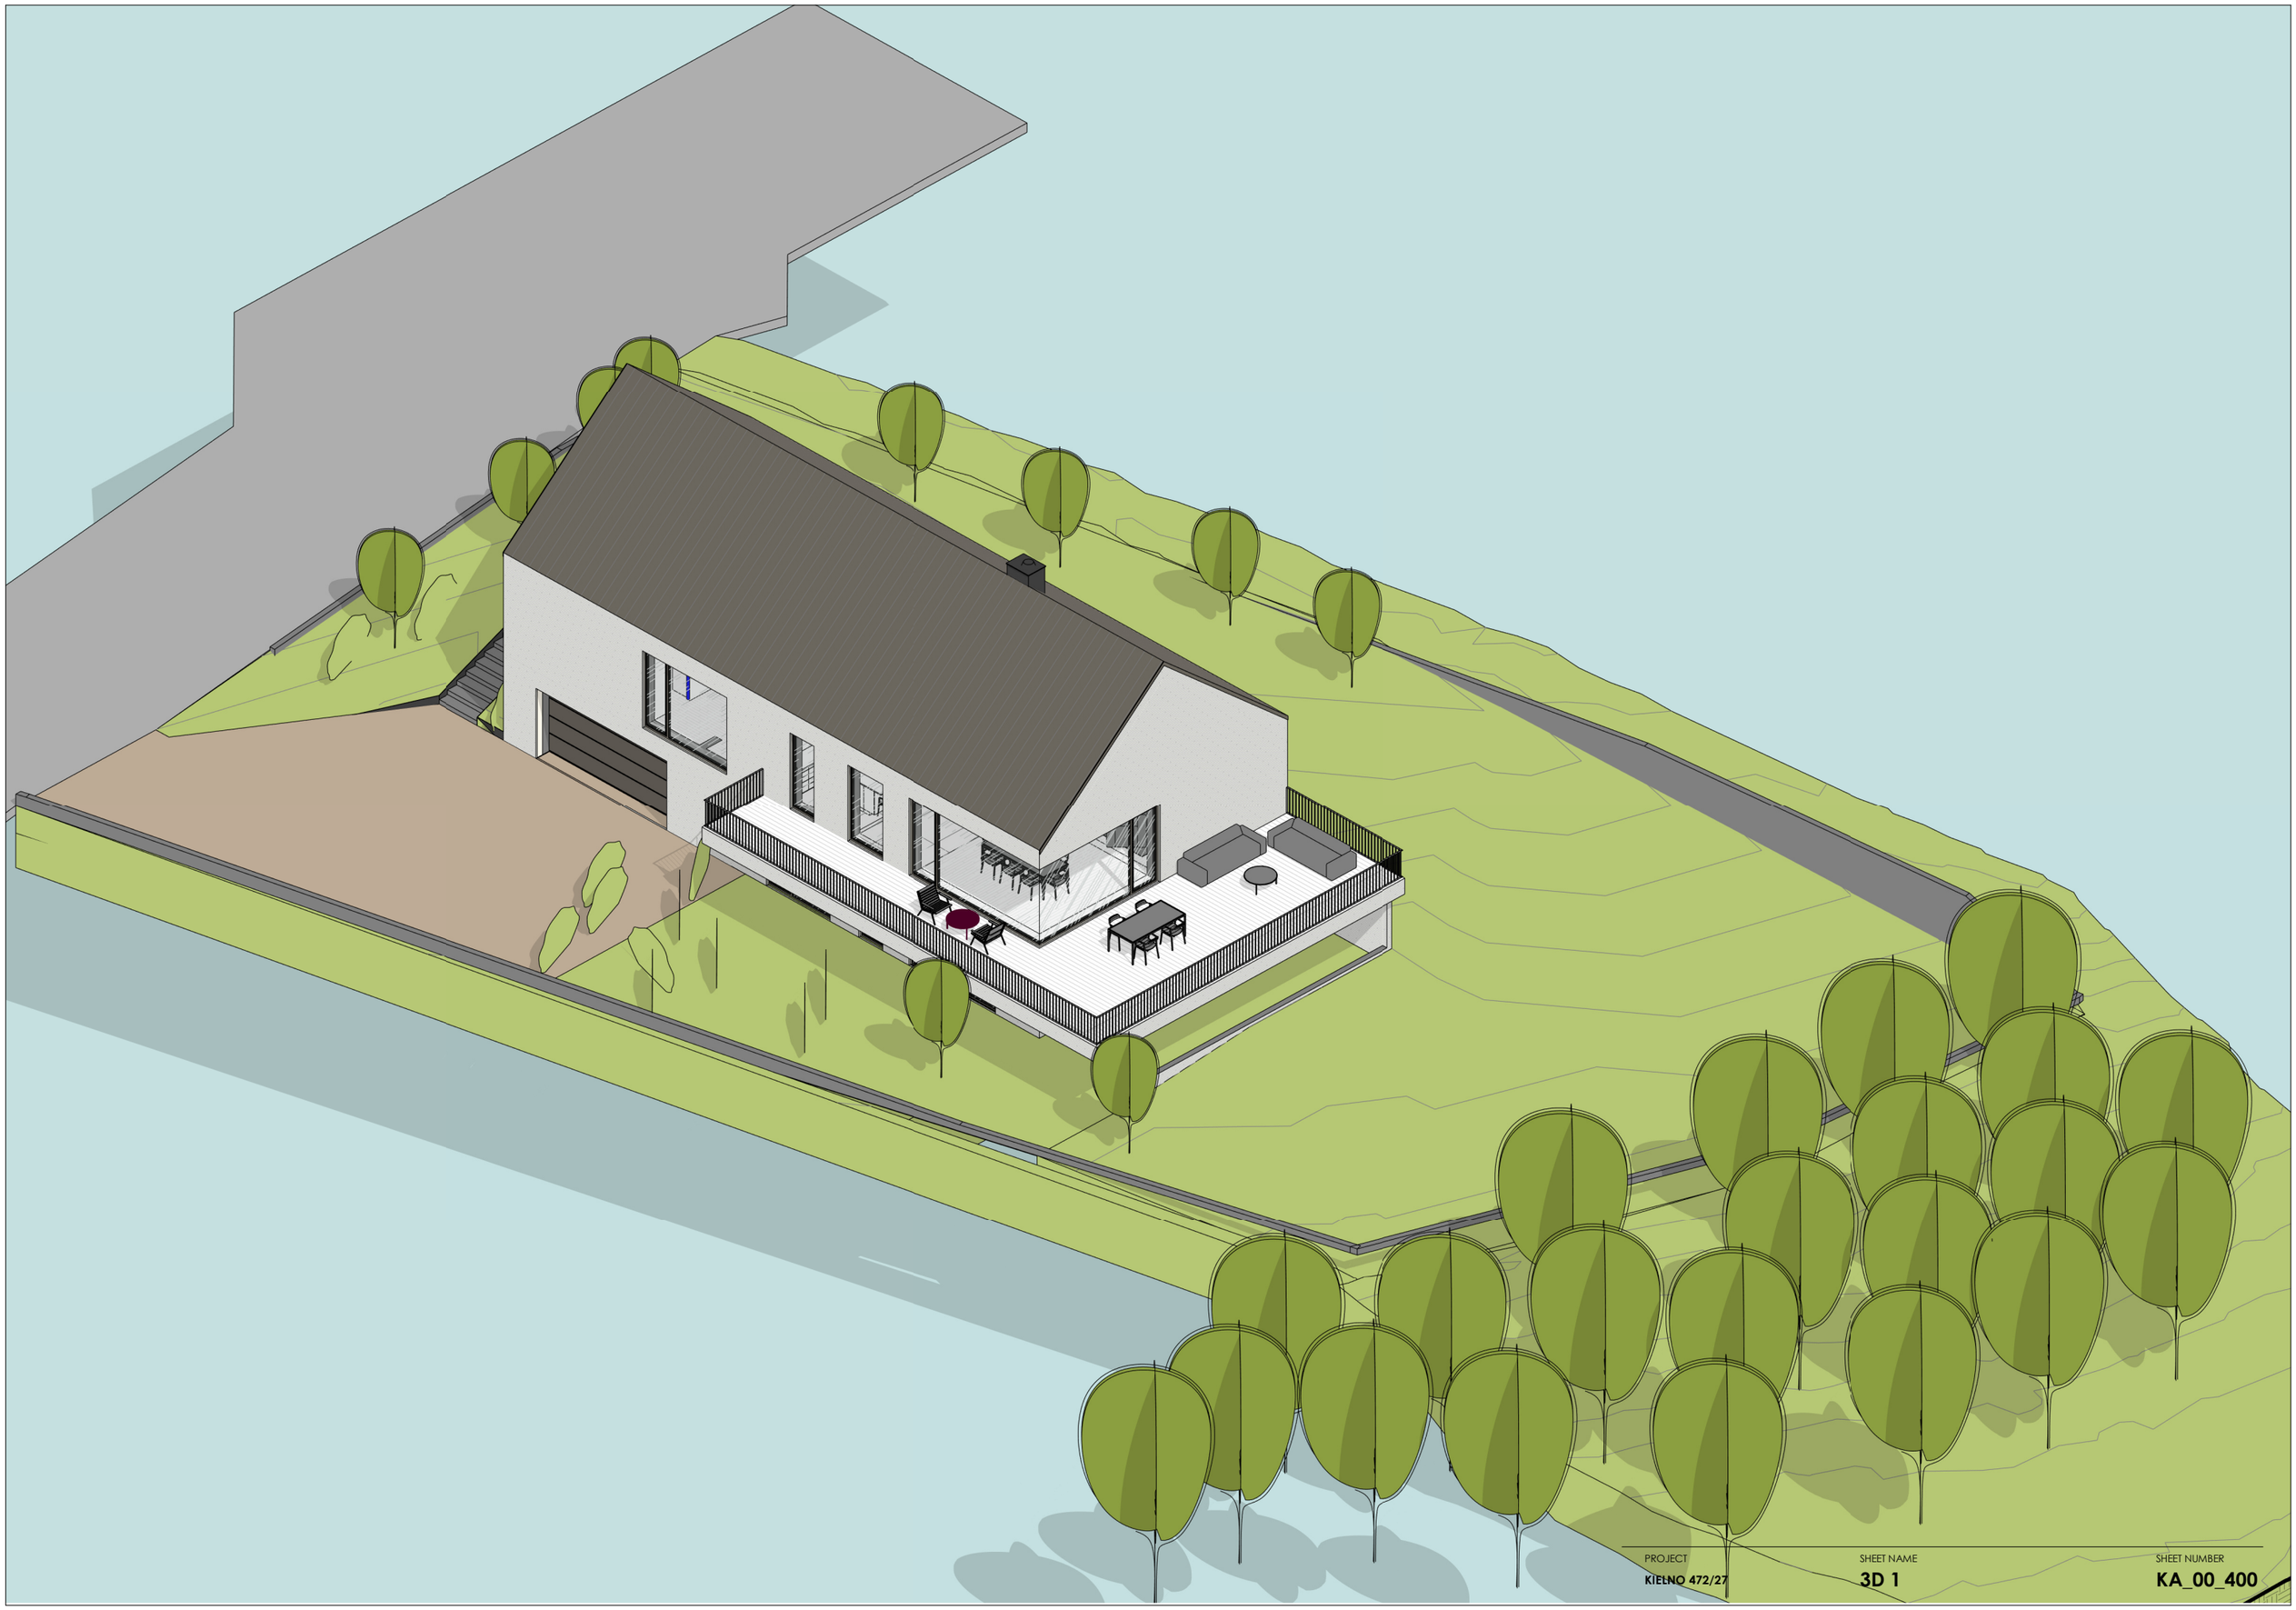

PROJECT
KIELNO 472/27

SHEET NAME
3D 1

SHEET NUMBER
KA_00_400

sheet 420 x 297

PROJECT	SHEET NAME	SHEET NUMBER
KIELNO 472/27	**3D 2**	**KA_00_401**

sheet 420 x 297

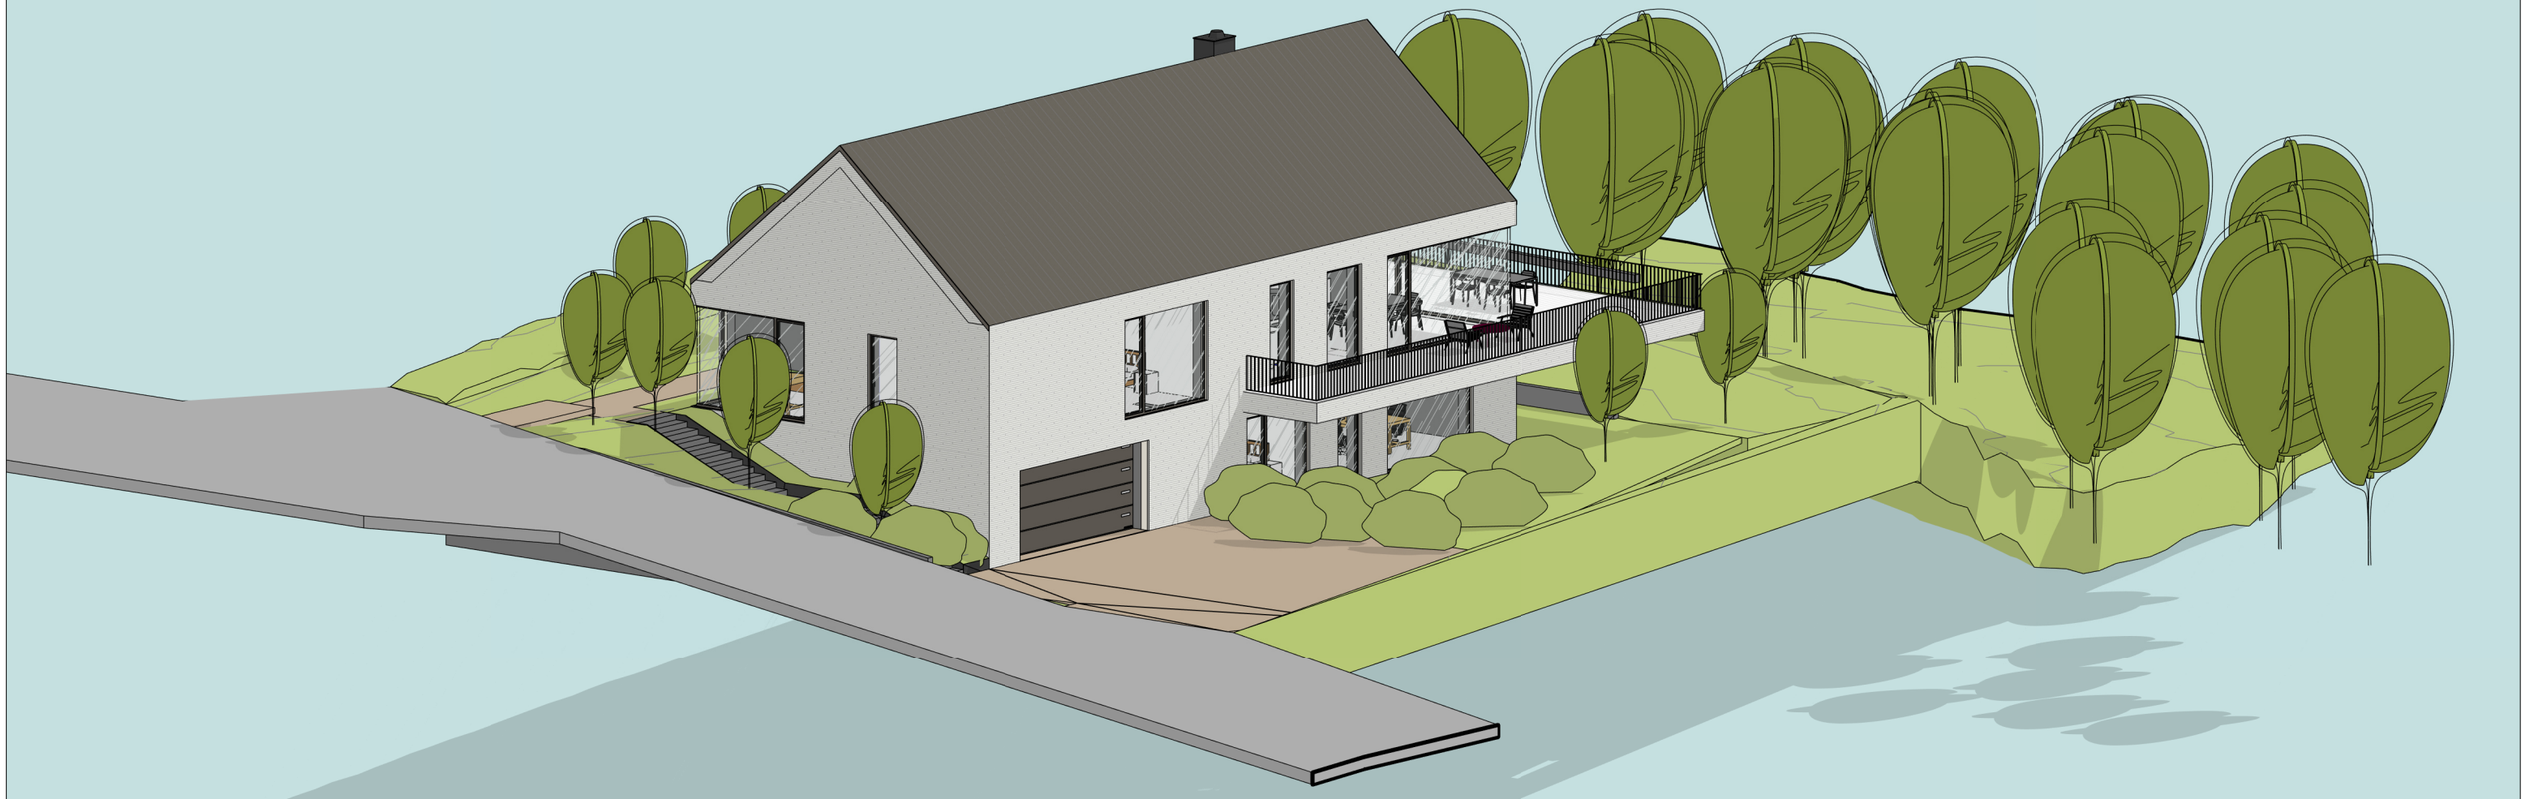

PROJECT	SHEET NAME	SHEET NUMBER
KIELNO 472/27	**3D 3**	**KA_00_402**

sheet 420 x 297