


SZ3	ŚCIANA ZEWNĘTRZNA KONSTRUKCYJNA
	tynkowana
TYNK SILIKONOWY CIENKOWARSTWOWY	
STYROPIAN Termo Organika	
TERMONIUM PLUS fasada	20 cm
PUSTAK CERAMICZNY	25 cm
STYROPIAN Termo Organika	
TERMONIUM PLUS fasada	10 cm
TYNK SILIKONOWY CIENKOWARSTWOWY	
D3	DACH
	okap
DACHÓWKA CREATON	
ŁATY 5x4	4 cm
KONTRŁATY 5x3 / PRZESTRZEN WENT.	3 cm
WIATROIZOLACJA	
KROKWIE 8x20/	20 cm
PUSTKA POWIETRZNA	
PODBITKA NA STELAŻU /	
DESKA ELEWACYJNA	2,5 cm
T1	TARAS NA GRUNCIE
	utwardzenie
PLYTY TARASOWE 80x80 (np. Libet)	
PODSYPKA CEMENTOWO - PIASKOWA	3 cm
PODBUDOWA Z KRUSZYWA ŁAMANEGO	
0/31,5 mm STABILIZOWANEGO MECHAN.	15 cm
GRUNT RODZIMY	

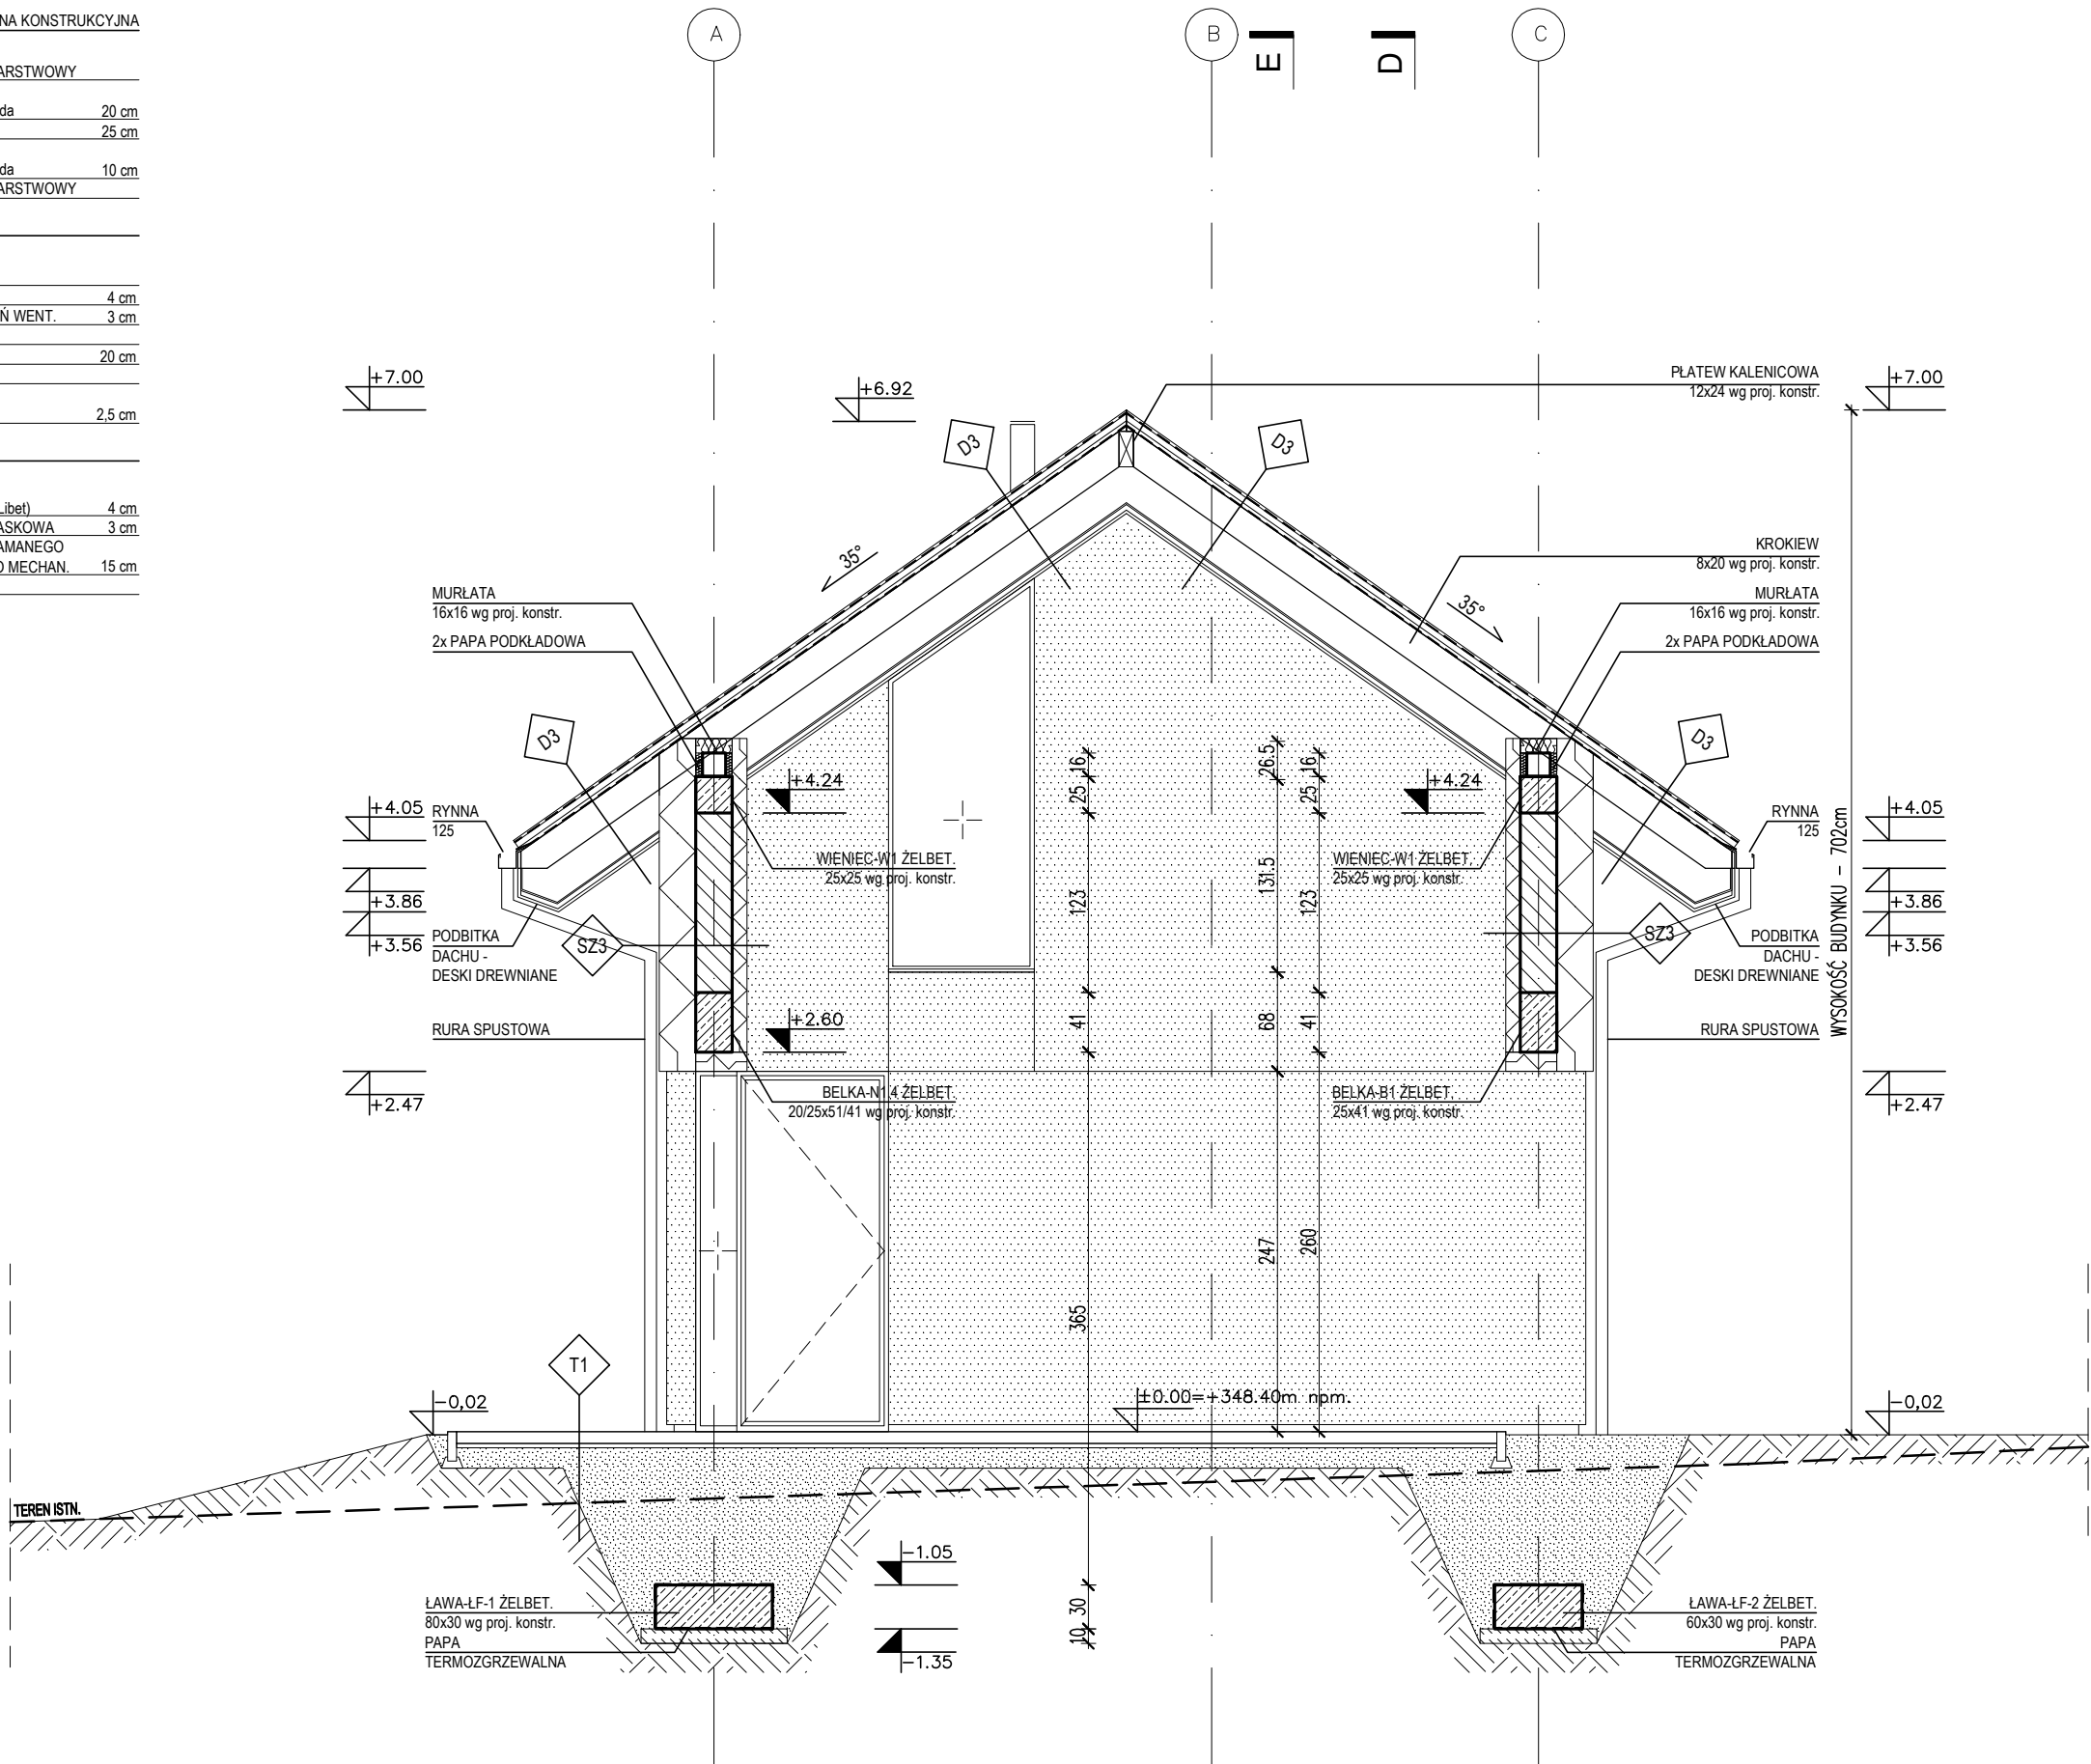

- UWAGI:
- PRZED ZŁOŻENIEM PROJEKTU DO URZĘDU NA CELU UZYSKANIA POZWOLENIA NA BUDOWĘ, NALEŻY UZUPEŁNIĆ NINIEJSZĄ DOKUMENTACJĘ O PROJEKT ZAGOSPODAROWANIA DZIAŁKI ORAZ DOKONAĆ JEGO ADAPTACJI PRZEZ PROJEKTANTA Z ODPWIEDNIMI UPRAWNIENIAMI.
 - WSZYSTKIE WYMIARY, POZIOMY I SPECYFIKACJE NALEŻY SPRAWDZIĆ PRZED ROZPOCZĘCIEM BUDOWY, DOKONANIEM ZAMÓWIEŃ.
 - PROJEKT NALEŻY ROZPATRYWAĆ CAŁOŚCIOWO WRAZ Z OPISEM TECHNICZNYM I RYSUNKAMI BRANŻOWYMI. WSZYSTKIE ELEMENTY UJĘTE W OPISIE TECHNICZNYM, A NIE UJĘTE NA RYSUNKACH LUB ODWROTNIE, NALEŻY TRAKTOWAĆ TAK JAKBY BYŁY UJĘTE W OBU CZĘŚCIACH DOKUMENTACJI PROJEKTOWEJ.
 - DO WYKONANIA NALEŻY ZASTOSOWAĆ MATERIAŁY I WYROBY DOPUSZCZONE DO OBROTU I STOSOWANIA W BUDOWNICTWIE NA TERENIE RP I EU - CAŁOŚĆ PRAC NALEŻY WYKONAĆ ZGODNIE Z ZASADAMI SZTUKI BUDOWLANEJ, OBOWIĄZUJĄCYMI PRZEPISAMI SANITARNYMI, BHP I P.POŻ. OBOWIĄZUJĄCYMI POLSKIMI NORMAMI, NORMAMI BRANŻOWYMI, INSTRUKCJAMI PRODUCENTÓW, ORAZ OBOWIĄZUJĄCYMI WARUNKAMI WYKONANIA I ODBIORU ROBÓT.
 - WSZYSTKIE MATERIAŁY I SYSTEMY WYBRANE SĄ PRODUKTAMI SUGEROWANYMI I MOŻE NASTĄPIĆ ICH ZAMIANA NA PRODUKT INNY POD WARUNKIEM RÓWNOWAŻNYCH LUB LEPSZYCH WŁAŚCIWOŚCI TECHNICZNYCH OD WYSPECYFIKOWANEGO PRODUKTU.

HOMEKONCEPT.		
HOMEKONCEPT ul. Grzegórzecka 67F/1, 31-559 Kraków www.homekoncept.pl		
Temat opracowania: PROJEKT DOMU JEDNORODZINNEGO HOMEKONCEPT 116		
Branża:	ARCHITEKTURA	Data opracowania: 07.2023
Faza:	PROJEKT ARCHITEKTONICZNO-BUDOWLANY	
Projektant:	mgr inż. arch. Bartłomiej Szymańczuk upr. nr MPOIA/006/2021	
Inwestor:	Dariusz Matoga ul. Myślenicka 15 32-447 Siepraw	
Adres inwestycji:	dz. nr 2620/4 obr. 0003 Siepraw, j.ewid. 120906_2. Siepraw, miejscowość Siepraw, gmina Siepraw, powiat myślenicki, woj. małopolskie	
Adaptacja:	Data adaptacji:	
Skala:	Nazwa rysunku:	Nr rysunku:
1:50	PRZEKRÓJ C-C	A 2.3
NINIEJSZE OPRAWOWANIE STANOWI DZIEŁO AUTORSKIE I PODLEGA OCHRONIE ZGODNIE Z USTAWĄ Z DNIA 4 LUTEGO 1994 R. O PRAWIE AUTORSKIM I PRAWACH POKREWNYCH. ORYGINALNY PROJEKT ZAWIERA HOLOGRAM: NA STRONIE TYTUŁOWEJ, NA RZUCIE PARTERU I PODDASZA, PIECZĄTKĘ W KOLORZE NIEBIESKIM NA RYSUNKACH ARCHITEKTONICZNYCH.		