SF1 ŚCIANA ZEWNĘTRZNA FUNDAMENTOWA

FOLIA KUBEŁKOWA	
PŁYTA XPS Termo Organika XPS Prime S 30	15 cm
HYDROIZOLACJA	
ŚCIANA FUNDAMENTOWA BETONOWA	25 cm
HYDROIZOLACJA	

SZ1 ŚCIANA ZEWNĘTRZNA KONSTRUKCYJNA z okładziną kamienną

KAMIEŃ ELEWACYJNY	2 cm
STYROPIAN Termo Organika TERMONIUM PLUS fasada	18 cm
PUSTAK CERAMICZNY	25 cm
TYNK CEM.-WAP. Weber IP 18	1,5 cm

SZ1 ŚCIANA ZEWNĘTRZNA KONSTRUKCYJNA tynkowana

TYNK SILIKONOWY CIENKOWARSTWOWY	
STYROPIAN Termo Organika TERMONIUM PLUS fasada	20 cm
PUSTAK CERAMICZNY / ŻELBET	25 cm
TYNK CEM.-WAP. Weber IP 18	1,5 cm

SA1 ŚCIANKA ATTYKOWA tynkowana

TYNK SILIKONOWY CIENKOWARSTWOWY	
STYROPIAN Termo Organika TERMONIUM PLUS fasada	5 cm
ATTYKA MUROWANA CEGŁA PEŁNA	12 cm
PAROIZOLACJA	
STYROPIAN Termo Organika TERMONIUM PLUS fasada	10 cm
MEMBRANA EPDM	
GEOWŁÓKNINA ZABEZPIECZAJĄCA	

SA2 ŚCIANKA ATTYKOWA tynkowana

TYNK SILIKONOWY CIENKOWARSTWOWY	
STYROPIAN Termo Organika TERMONIUM PLUS fasada	20 cm
ATTYKA MUROWANA CEGŁA PEŁNA	12 cm
PAROIZOLACJA	
STYROPIAN Termo Organika TERMONIUM PLUS fasada	10 cm
MEMBRANA EPDM	
GEOWŁÓKNINA ZABEZPIECZAJĄCA	

P1 PODŁOGA PARTERU na gruncie (garaż)

PŁYTKI GRESOWE NA KLEJU	2 cm
JASTRYCH CEMENTOWY WEBERFLOOR FIBROCEM W SPADKU ZBROJONY SIATKĄ	8,5 -10 cm
FOLIA PE - ISOVER Stropair	0,2 mm
STYROPIAN EPS 150 Termo Organika TERMONIUM PLUS parking	17 cm
FOLIA PE	0,3 mm
CHUDY BETON	12 cm
PIASEK ZAGĘSZCZONY MECHANICZNIE WARSTWAMI CO 10 cm	30 cm
GRUNT RODZIMY	

D1 STROPODACH

WARSTWA DOCISKOWA ŻWIR PŁUKANY, FRAKCJA NP. 16-23mm	6 - 14 cm
GEOWŁÓKNINA ZABEZPIECZAJĄCA	
MEMBRANA EPDM	
STYROPIAN EPS 100 Termo Organika TERMONIUM dach - podłoga w spadku	22 - 30 cm
PAROIZOLACJA	
PŁYTA ŻELBETOWA	16 cm
TYNK CEM.-WAP. Weber IP 18	1,5 cm

D2 STROPODACH

WARSTWA DOCISKOWA ŻWIR PŁUKANY, FRAKCJA NP. 16-23mm	6 - 14 cm
GEOWŁÓKNINA ZABEZPIECZAJĄCA	
MEMBRANA EPDM	
STYROPIAN EPS 100 Termo Organika TERMONIUM dach - podłoga w spadku	22 - 30 cm
PAROIZOLACJA	
PŁYTA ŻELBETOWA	16 cm
STYROPIAN Termo Organika TERMONIUM PLUS fasada	23 cm
TYNK SILIKONOWY CIENKOWARSTWOWY	

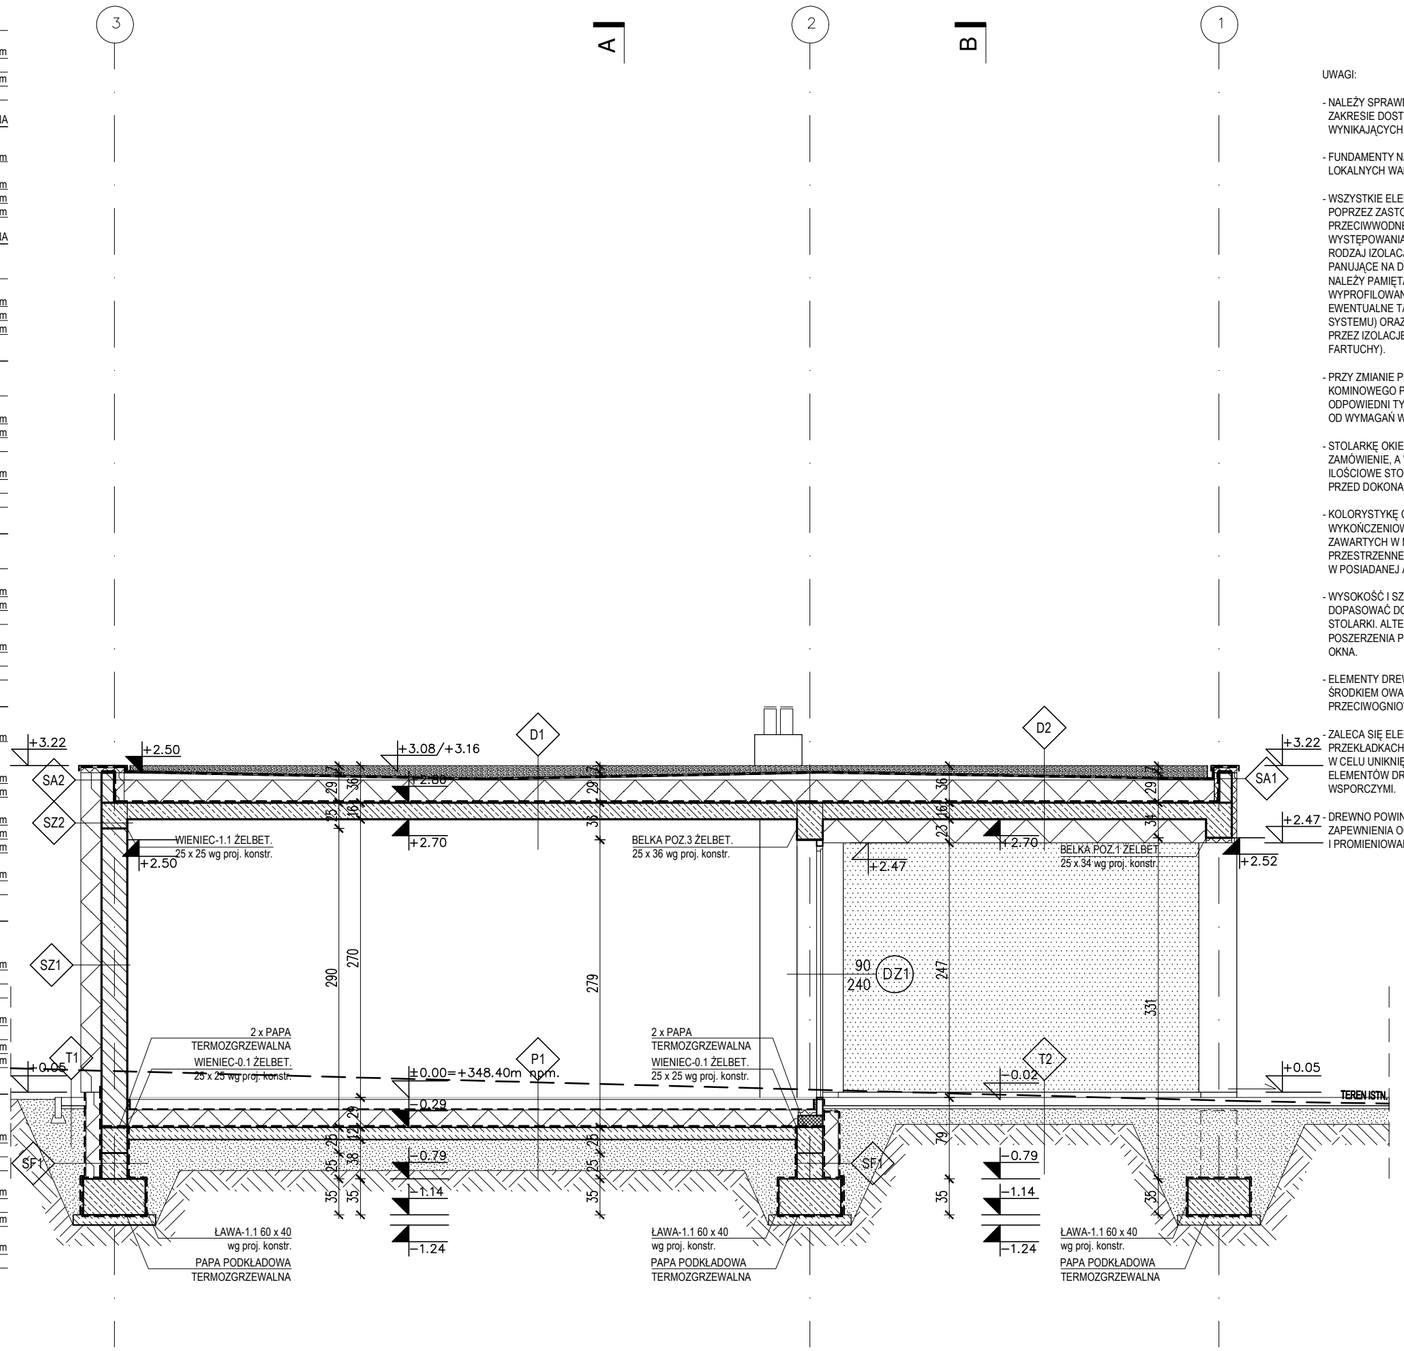

T1 TARAS NA GRUNCIE utwardzenie

PŁYTY TARASOWE	8 cm
PODSYPKA CEMENTOWO - PIASKOWA	3 cm
PODBUDOWA Z KRUSZYWA ŁAMANEGO 0/31,5 mm STABILIZOWANEGO MECHAN.	15 cm
GRUNT RODZIMY	

T2 PODJAZD DO GARAŻU

PŁYTY TARASOWE 80x80 (np. Libet)	8 cm
PODSYPKA CEMENTOWO - PIASKOWA	3 cm
PODBUDOWA Z KRUSZYWA ŁAMANEGO 0/31,5 mm STABILIZOWANEGO MECHAN.	15 cm
PODBUDOWA Z KRUSZYWA ŁAMANEGO 0/63 mm STABILIZOWANEGO MECHAN.	25 cm
GRUNT RODZIMY	

UWAGI:

- NALEŻY SPRAWDZIĆ LUB PRZELICZYĆ KONSTRUKCJĘ BUDYNKU W ZAKRESIE DOSTOSOWANIA WARUNKÓW I OBCIĄŻEŃ NORMATYWNYCH WYNIKAJĄCYCH ZE ZMIANY STREFY KLIMATYCZNEJ.

- FUNDAMENTY NALEŻY KAŻDORAZOWO ADAPTOWAĆ ODPOWIEDNIO DO LOKALNYCH WARUNKÓW GRUNTOWYCH I STREF PRZEMARZANIA GRUNTU.

- WSZYSTKIE ELEMENTY ZAGŁĘBIONE W GRUNCIE NALEŻY CHRONIĆ POPRZEZ ZASTOSOWANIE IZOLACJI PRZECIWWILGOCIOWEJ LUB PRZECIWWODNEJ W ZALEŻNOŚCI OD CHARAKTERU GRUNTU, WYSOKOŚCI WYSTĘPOWANIA WÓD GRUNTOWYCH.
RODZAJ IZOLACJI DOBRAĆ W OPARCIU O WARUNKI GRUNTOWO - WODNE PANUJĄCE NA DZIAŁCE PRZEZNACZONEJ POD BUDOWĘ.
NALEŻY PAMIĘTAĆ O CIĄGŁOŚCI IZOLACJI I ODPOWIEDNIM ICH WYPROFILOWANIU W NAROŻACH (STOSUJĄC FASETY, ZAKŁADY I EWENTUALNE TAŚMY USZCZELNIAJĄCE W ZALEŻNOŚCI OD WYBRANEGO SYSTEMU) ORAZ O ZABEZPIECZENIU WSZELKICH PRZEJŚĆ I PRZEBIĆ PRZEZ IZOLACJE STOSUJĄC ODPOWIEDNIE OBRÓBKI (MANSZETY, FARTUCHY).

- PRZY ZMIANIE PROPONOWANEGO PRODUCENTA PIECA C.O. LUB SYSTEMU KOMINOWEGO PRZED INSTALACJĄ KOMINÓW NALEŻY DOBRAĆ ODPOWIEDNI TYP I PRZEKRÓJ PRZEWODÓW KOMINOWYCH W ZALEŻNOŚCI OD WYMAGAŃ WYBRANEGO PRODUCENTA.

- STOLARKĘ OKIENNĄ I DRZWIOWĄ NALEŻY WYKONAĆ NA INDYWIDUALNE ZAMÓWIENIE, A WSZYSTKIE WYMIARY OTWORÓW I PODANE DANE ILOŚCIOWE STOLARKI NALEŻY KAŻDORAZOWO SPRAWDZIĆ NA BUDOWIE PRZED DOKONANIEM ZAMÓWIENIA.

- KOLORYSTYKĘ ORAZ RODZAJ ZEWNĘTRZNYCH MATERIAŁÓW WYKOŃCZENIOWYCH NALEŻY DOSTOSOWAĆ DO WYTYCZNYCH ZAWARTYCH W MIEJSCOWYM PLANIE ZAGOSPODAROWANIA PRZESTRZENNEGO LUB DO WYTYCZNYCH ZAWARTYCH W POSIADANEJ AKTUALNEJ DECYZJI O WARUNKACH ZABUDOWY.

- WYSOKOŚĆ I SZEROKOŚĆ PODMURÓWKI Z BLOCZKÓW ISOMUR NALEŻY DOPASOWAĆ DO WYTYCZNYCH WYBRANEGO PRODUCENTA PROFILI STOLARKI. ALTERNATYWNIE MOŻNA ZASTOSOWAĆ SYSTEMOWE POSZERZENIA PROFILI OKIENNYCH W CELU ODPOWIEDNIEGO MONTAŻU OKNA.

- ELEMENTY DREWNIANE KONSTRUKCYJNE NALEŻY ZABEZPIECZYĆ ŚRODKIEM OWADOBÓJCZYM I GRZYBOBÓJCZYM, A TAKŻE ZABEZPIECZYĆ PRZECIWOGNIOWO PREPARATEM OGNIOCHRONNYM.

- ZALECA SIĘ ELEMENTY TARASU DREWNIANEGO UKŁADAĆ NA PRZEKŁADKACH DYSTANSOWYCH LUB IZOLUJĄCEJ TAŚMIE OCHRONNEJ W CELU UNIKNIĘCIA BEZPOŚREDNIEGO STYKU POSZCZEGÓLNYCH ELEMENTÓW DREWNIANYCH ZE SOBA ORAZ Z INNYMI ELEMENTAMI WSPORCZYMI.

- DREWNO POWINNO BYĆ ODPOWIEDNIO IMPREGNOWANE W CELU ZAPEWNIENIA OCHRONY PRZED SZKODLIWYM DZIAŁANIEM WILGOCI I PROMIENIOWANIA UV.

UWAGI:

- ELEMENTY STROPODACHU W PRZEKROJU POKAZANE SCHEMATYCZNIE

UWAGI:

- PRZED ZŁOŻENIEM PROJEKTU DO URZĘDU W CELU UZYSKANIA POZWOLENIA NA BUDOWĘ, NALEŻY UZUPEŁNIĆ NINIEJSZĄ DOKUMENTACJĘ O PROJEKT ZAGOSPODAROWANIA DZIAŁKI ORAZ DOKONAĆ JEGO ADAPTACJI PRZEZ PROJEKTANTA Z ODPOWIEDNIMI UPRAWNIENIAMI.

- WSZYSTKIE WYMIARY, POZIOMY I SPECYFIKACJE NALEŻY SPRAWDZIĆ PRZED ROZPOCZĘCIEM BUDOWY, DOKONANIEM ZAMÓWIEŃ.

- PROJEKT NALEŻY ROZPATRYWAĆ CAŁOŚCIOWO WRAZ Z OPISEM TECHNICZNYM I RYSUNKAMI BRANŻOWYMI. WSZYSTKIE ELEMENTY UJĘTE W OPISIE TECHNICZNYM, A NIE UJĘTE NA RYSUNKACH LUB ODWROTNIE, NALEŻY TRAKTOWAĆ TAK JAKBY BYŁY UJĘTE W OBU CZĘŚCIACH DOKUMENTACJI PROJEKTOWEJ.

- DO WYKONANIA NALEŻY ZASTOSOWAĆ MATERIAŁY I WYROBY DOPUSZCZONE DO OBROTU I STOSOWANIA W BUDOWNICTWIE NA TERENIE RP I EU - CAŁOŚĆ PRAC NALEŻY WYKONAĆ ZGODNIE Z ZASADAMI SZTUKI BUDOWLANEJ, OBOWIĄZUJĄCYMI PRZEPISAMI SANITARNYMI, BHP I P.POŻ, OBOWIĄZUJĄCYMI POLSKIMI NORMAMI, NORMAMI BRANŻOWYMI, INSTRUKCJAMI PRODUCENTÓW,ORAZ OBOWIĄZUJĄCYMI WARUNKAMI WYKONANIA I ODBIORU ROBÓT.

- WSZYSTKIE MATERIAŁY I SYSTEMY WYBRANE SĄ PRODUKTAMI SUGEROWANYMI I MOŻE NASTĄPIĆ ICH ZAMIANA NA PRODUKT INNY POD WARUNKIEM RÓWNOWAŻNYCH LUB LEPSZYCH WŁAŚCIWOŚCI TECHNICZNYCH OD WYSPECYFIKOWANEGO PRODUKTU.

HOMEKONCEPT®

HOMEKONCEPT
ul. Grzegórzecka 67F/1, 31-559 Kraków
www.homekoncept.pl

Temat opracowania:
PROJEKT GARAŻU
HOMEKONCEPT G8

Branża:	Data opracowania:
ARCHITEKTURA	07.2023

Faza:
PROJEKT ARCHITEKTONICZNO-BUDOWLANY

Projektant:
mgr inż. arch. Bartłomiej Szymańczuk
upr. nr MPOIA/006/2021

Inwestor:
Dariusz Matoga
ul. Myślenicka 15
32-447 Siepraw

Adres inwestycji:
dz. nr 2620/4 obr. 0003 Siepraw,
j.ewid. 120906_2. Siepraw, miejscowość Siepraw,
gmina Siepraw, powiat myślenicki, woj. małopolskie

Adaptacja: Data adaptacji:

Skala:	Nazwa rysunku:	Nr rysunku:
1:50	PRZEKRÓJ C-C	A 2.3

NINIEJSZE OPRACOWANIE STANOWI DZIEŁO AUTORSKIE I PODLEGA OCHRONIE ZGODNIE Z USTAWĄ Z DNIA 4 LUTEGO 1994 R. O PRAWIE AUTORSKIM I PRAWACH POKREWNYCH.
ORYGINALNY PROJEKT ZAWIERA HOLOGRAM: NA STRONIE TYTUŁOWEJ, NA RZUCIE PARTERU I PODDASZA, PIECZĄTKĘ W KOLORZE NIEBIESKIM NA RYSUNKACH ARCHITEKTONICZNYCH.