


Beton C20/25
Stal # fyk=500MPa

PLAN POZYCJI FUNDAMENTÓW
skala 1:100

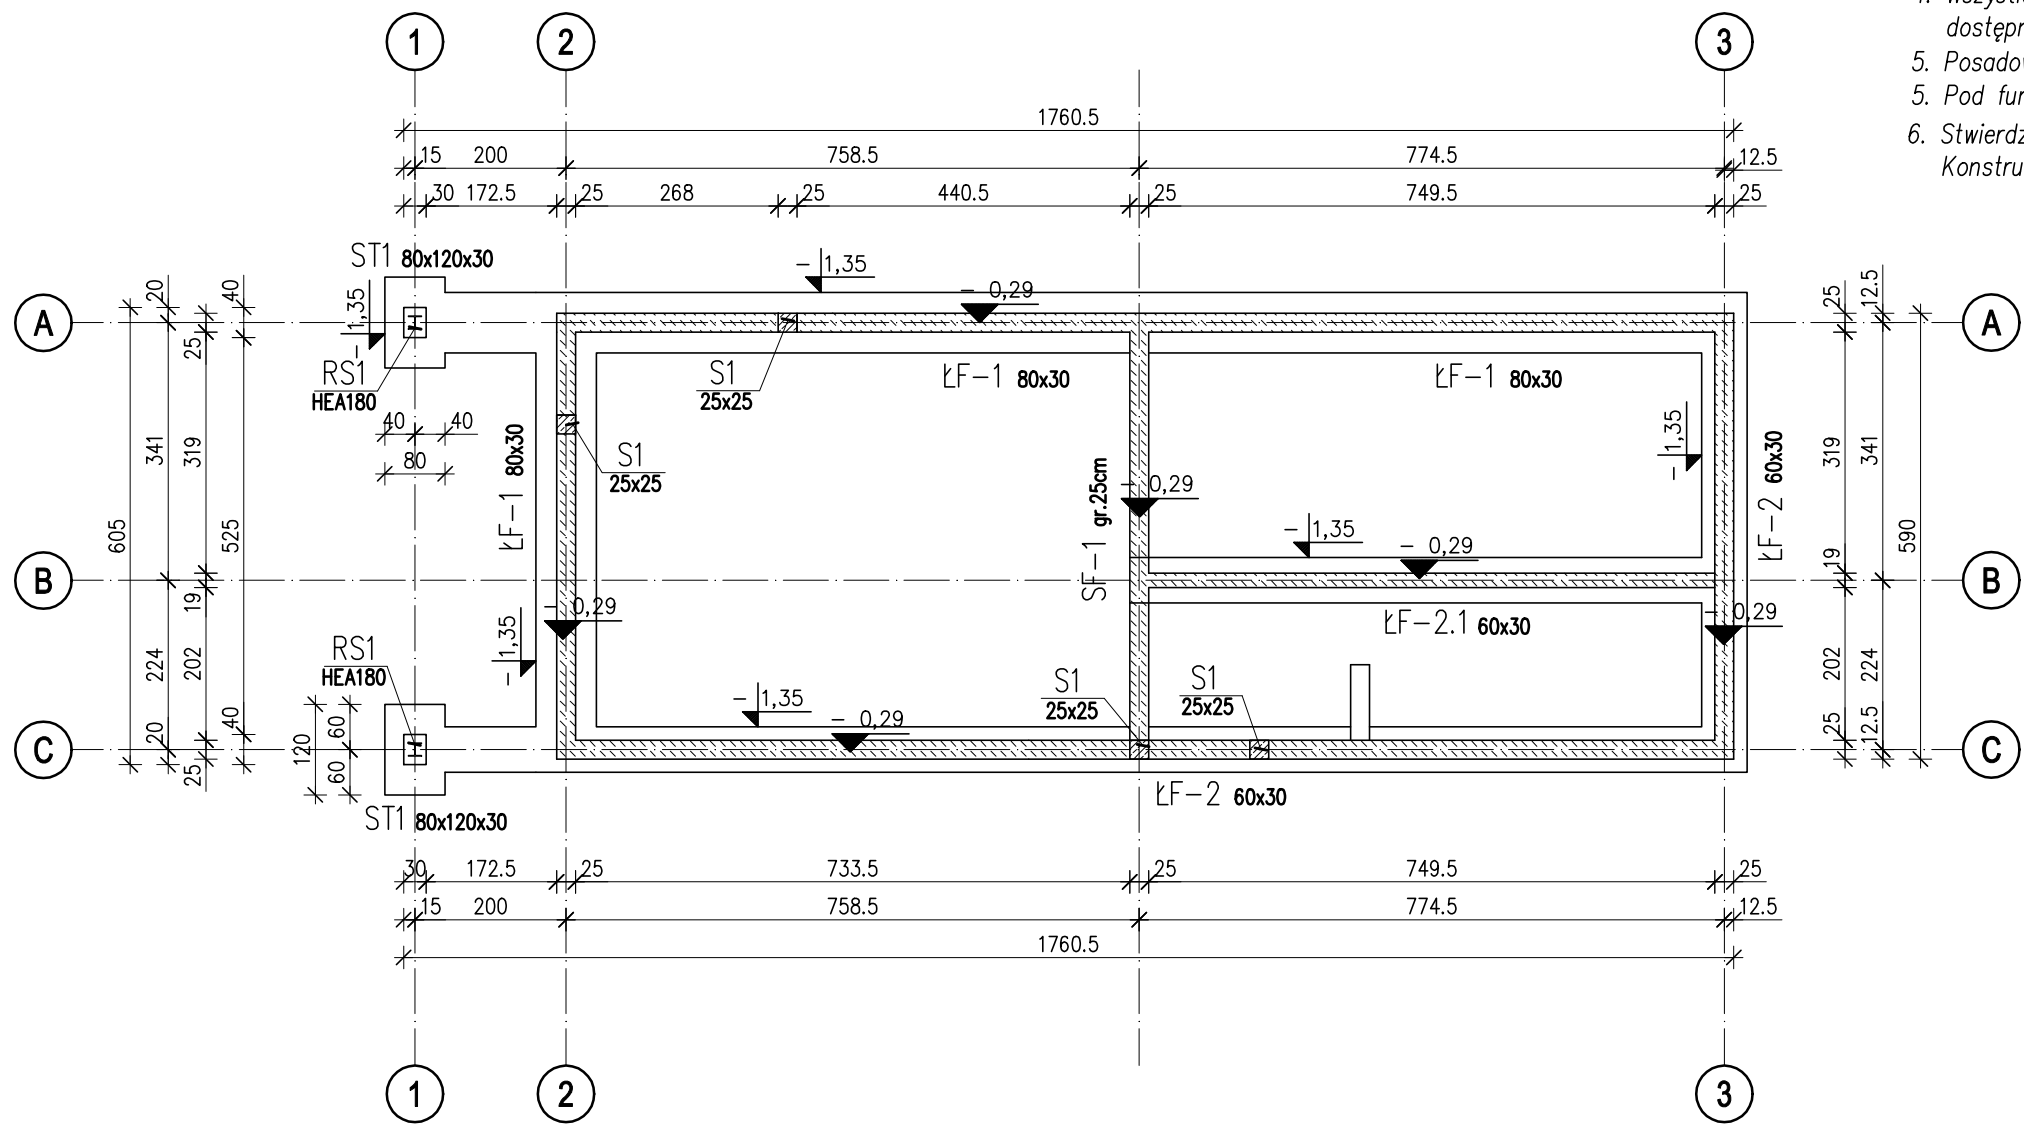

- UWAGI:**
1. Rysunki rozpatrywać łącznie z projektem architektury oraz odpowiednich branż
 2. Rysunek rozpatrywać łącznie z pozostałymi rysunkami konstrukcji
 3. Rysunek rozpatrywać łącznie z obliczeniami statyczno wytrzymałościowymi.
 4. Wszystkie elementy zagłębione w gruncie izolować przeciwwilgociowo dostępnymi na rynku izolacjami na bazie dyspersji bitumicznych.
 5. Posadowienie przyjęto na gruntach rodzimych glinach pylastych warstwy Ia.
 5. Pod fundamentami wykonać podbeton i izolacje przeciwwilgociową.
 6. Stwierdzenia zgodności gruntów w wykopie z założeniami przyjętymi w Projekcie Konstrukcji powinien dokonać uprawniony geolog lub geotechnik.

otulina: 30 mm
otulina: 50 mm – ława fund.

| | | |
|---|---|------------------------------|
| HOMEKONCEPT. | | |
| HOMEKONCEPT ul. Grzegórzecka 67F/1, 31-559 Kraków www.homekoncept.pl | | |
| Temat opracowania: PROJEKT DOMU JEDNORODZINNEGO HOMEKONCEPT 116 | | |
| Branża: | KONSTRUKCJA | Data opracowania: 09.2023 |
| Faza: | PROJEKT TECHNICZNY | |
| Projektant: | mgr inż. Arkadiusz Kuliś upr. nr MAP/0107/PWOK/11  | |
| Inwestor: | Dariusz Matoga ul. Myślenicka 15 32-447 Siepraw | |
| Adres inwestycji: | dz. nr 2620/4 obr. 0003 Siepraw, j.ewid. 120906_2. Siepraw, miejscowość Siepraw, gmina Siepraw, powiat myślenicki, woj. małopolskie | |
| Adaptacja: | Data adaptacji: | |
| Skala: | Nazwa rysunku: | Nr rysunku: |
| 1:100 | PLAN POZYCJI FUNDAMENTÓW | K 1.1 |
| NINIEJSZE OPRAWOWANIE STANOWI DZIEŁO AUTORSKIE I PODLEGA OCHRONIE ZGODNIE Z USTAWĄ Z DNIA 4 LUTEGO 1994 R. O PRAWIE AUTORSKIM I PRAWACH POKREWNYCH. ORYGINALNY PROJEKT ZAWIERA HOLOGRAM: NA STRONIE TYTUŁOWEJ, NA RZUCIE PARTERU I PODDASZA, PIECZĄTKĘ W KOLORZE NIEBIESKIM NA RYSUNKACH ARCHITEKTONICZNYCH. | | |