


Beton C20/25
Stal # fyk=500MPa

PLAN POZYCJI STROPU NAD PARTEREM
skala 1:100

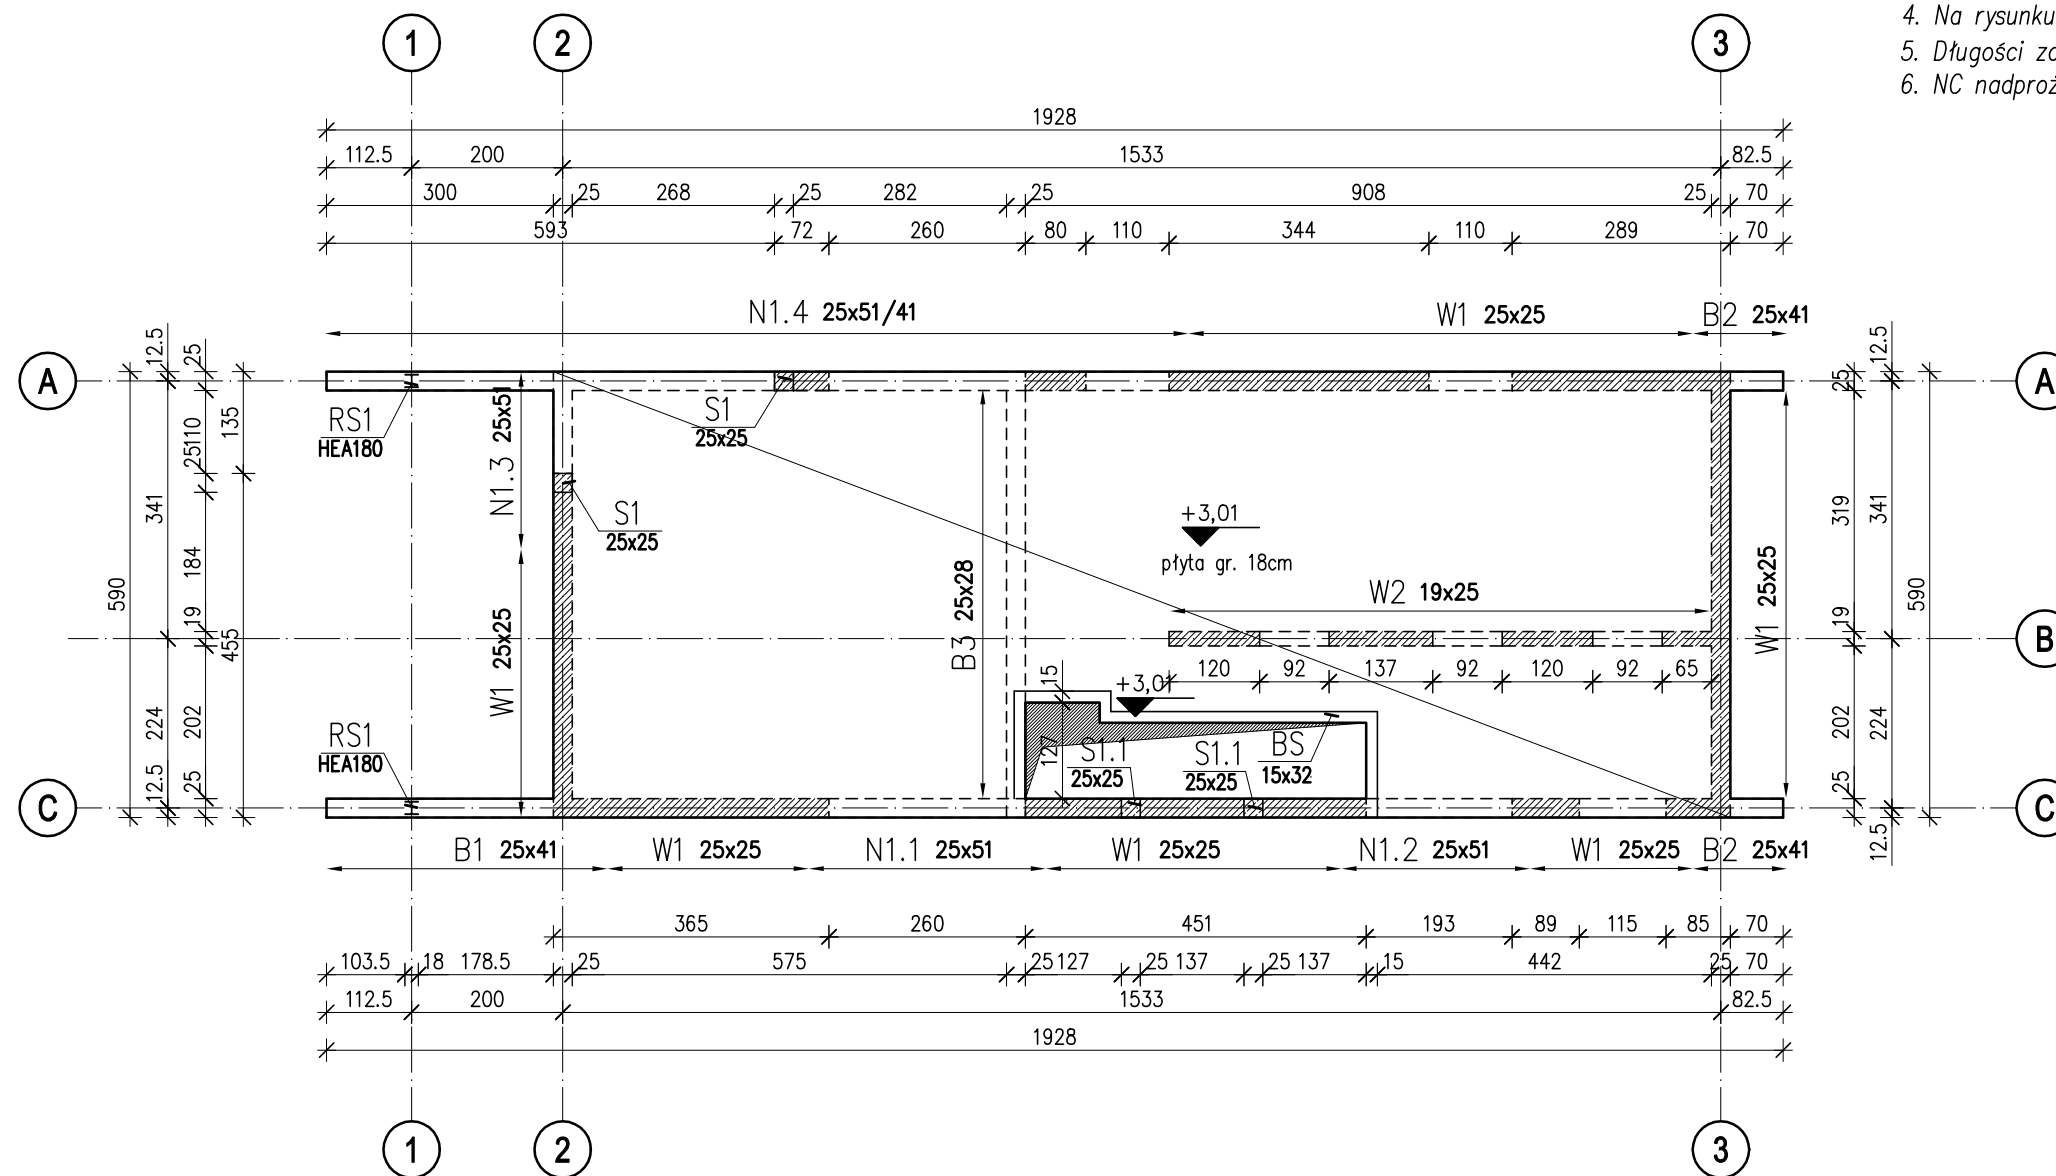

UWAGI:

1. Rysunki rozpatrywać łącznie z projektem architektury oraz odpowiednich branż
2. Rysunek rozpatrywać łącznie z pozostałymi rysunkami konstrukcji
3. Rysunek rozpatrywać łącznie z obliczeniami statyczno wytrzymałościowymi.
4. Na rysunku pokazano wyłącznie ściany o charakterze konstrukcyjnym.
5. Długości zakładów prętów przyjęto 45#.
6. NC nadproże ceramiczne np. Porotherm 2x 11,5.

otulina: 20 mm

HOMEKONCEPT®

HOMEKONCEPT
ul. Grzegorzeczka 67F/1, 31-559 Kraków
www.homekoncept.pl

Temat opracowania:

PROJEKT DOMU JEDNORODZINNEGO
HOMEKONCEPT 116

Branża:

KONSTRUKCJA

Data opracowania:

09.2023

Faza:

PROJEKT TECHNICZNY

Projektant:

mgr inż. Arkadiusz Kuliś
upr. nr MAP/0107/PWOK/11

Inwestor:

Dariusz Matoga
ul. Myślenicka 15
32-447 Siepraw

Adres inwestycji:

dz. nr 2620/4 obr. 0003 Siepraw,
j.ewid. 120906_2. Siepraw, miejscowość Siepraw,
gmina Siepraw, powiat myślenicki, woj. małopolskie

Adaptacja:

Data adaptacji:

Skala:

1:100

Nazwa rysunku:

**PLAN POZYCJI STROPU
NAD PARTEREM**

Nr rysunku:

K 1.2

NINIEJSZE OPRAWOANIE STANOWI DZIEŁO AUTORSKIE I PODLEGA OCHRONIE ZGODNIE Z
USTAWĄ Z DNIA 4 LUTEGO 1994 R. O PRAWIE AUTORSKIM I PRAWACH POKREWNYCH.
ORYGINALNY PROJEKT ZAWIERA HOLOGRAM: NA STRONIE TYTUŁOWEJ, NA RZUCIE PARTERU
I PODDASZA, PIECZĄTKĘ W KOLORZE NIEBIESKIM NA RYSUNKACH ARCHITEKTONICZNYCH.