


OCHRONA PRZED DOTYKIEM POŚREDNIM – SAMOCZYNNNE WYŁĄCZENIE ZASILANIA W SIECI TN – S

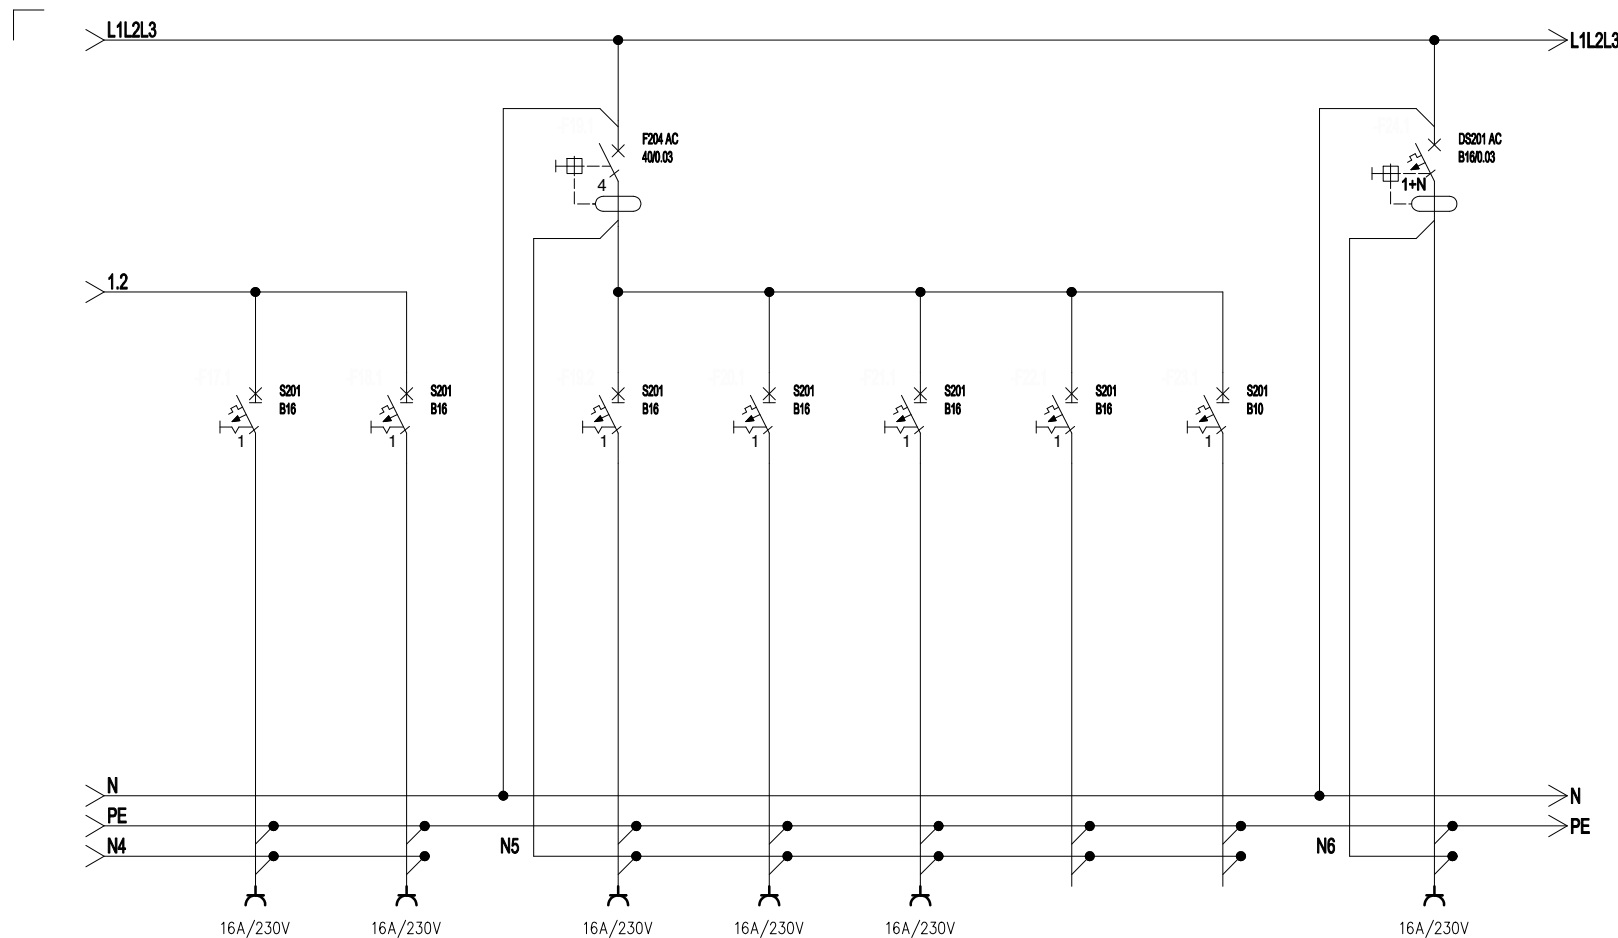

Numer obwodu	17	18	19	20	21	21	23	24	
Opis	Pom. 1.7 (piekarnik)	Pom. 1.7 (lodówka)	Pom. 1.8	Pom. 1.5, 1.6	Pom. T.1	Pom. 1.2 (piec)	Rezerwa	Pom. 2.4 (pralka)	
Moc [kW]/Prąd [A]	2,0	0,4	0,8	1,5	2,0	0,5	-	2,0	
Przewód	YDYp 3x2.5 mm²	YDYp 3x2.5 mm²	YDYp 3x2.5 mm²	YDYp 3x2.5 mm²	YDYp 3x2.5 mm²	YDYp 3x2.5 mm²	-	YDYp 3x2.5 mm²	
Nazwa obwodu	Odbiory ogólne	Odbiory ogólne	Odbiory ogólne	Odbiory ogólne	Odbiory ogólne	Odbiory ogólne	-	Odbiory ogólne	

TEMAT: SCHEMAT STRUKTURALNY TABLICY TB

INWESTYCJA: PROJEKT DOMU JEDNORODZINNEGO HOMEKONCEPT 116

LOKALIZACJA: dz. nr 2620/4 obr. 0003 Siepraw, j.ewid. 120906_2. Siepraw, miejscowość Siepraw, gmina Siepraw, powiat myślenicki, woj. małopolskie

HOMEKONCEPT.

HOMEKONCEPT
ul. Grzegorzeczka 67F/1, 31-559 Kraków
www.homekoncept.pl

PROJEKTOWAŁ:

mgr inż. Paweł Wrona
upr. nr MAP/0063/POOE/11

SPRAWDZIŁ:

/NIE WYMAGA/

SKALA:

DATA: 09.2023

BR: ELEKTRYCZNA

ST: P. TECHNICZNY

NR RYSUNKU: E-3

ARKUSZ: 3/6