

## LEGENDA

DN20	INSTALACJA GAZU
GAZ DN20	PION GAZU
Ø	ZAWÓR INSTALACJI GAZU
=====	RURA OCHRONNA STALOWA, MONTOWAĆ W PRZY PRZEJŚCIACH PRZEZ PRZEGRODY BUDOWALNE

**HOMEKONCEPT®**

HOMEKONCEPT  
ul. Grzegorzeczka 67F/1, 31-559 Kraków  
www.homekoncept.pl

Temat opracowania:

PROJEKT DOMU JEDNORODZINNEGO  
HOMEKONCEPT 116

Branża:

SANITARNA

Data opracowania:

09.2023

Faza:

PROJEKT TECHNICZNY

Projektant:

mgr inż. Katarzyna Rendak  
upr. nr PDK/0038/POOS/12

Inwestor:

Dariusz Matoga  
ul. Myślenicka 15  
32-447 Siepraw

Adres inwestycji:

dz. nr 2620/4 obr. 0003 Siepraw,  
j.ewid. 120906\_2. Siepraw, miejscowość Siepraw,  
gmina Siepraw, powiat myślenicki, woj. małopolskie

Adaptacja:

Data adaptacji:

Skala:

1:100


Nazwa rysunku:

INSTALACJA GAZU  
AKSONOMETRIA

Nr rysunku:

G 2

NINIEJSZE OPRAWOWANIE STANOWI DZIEŁO AUTORSKIE I PODLEGA OCHRONIE ZGODNIE Z USTAWĄ Z DNIA 4 LUTEGO 1994 R. O PRAWIE AUTORSKIM I PRAWACH POKREWNÝCH. ORYGINALNY PROJEKT ZAWIERA HOLOGRAM: NA STRONIE TYTUŁOWEJ, NA RZUCIE PARTERU I PODDASZA, PIECZĄTKĘ W KOLORZE NIEBIESKIM NA RYSUNKACH ARCHITEKTONICZNYCH.

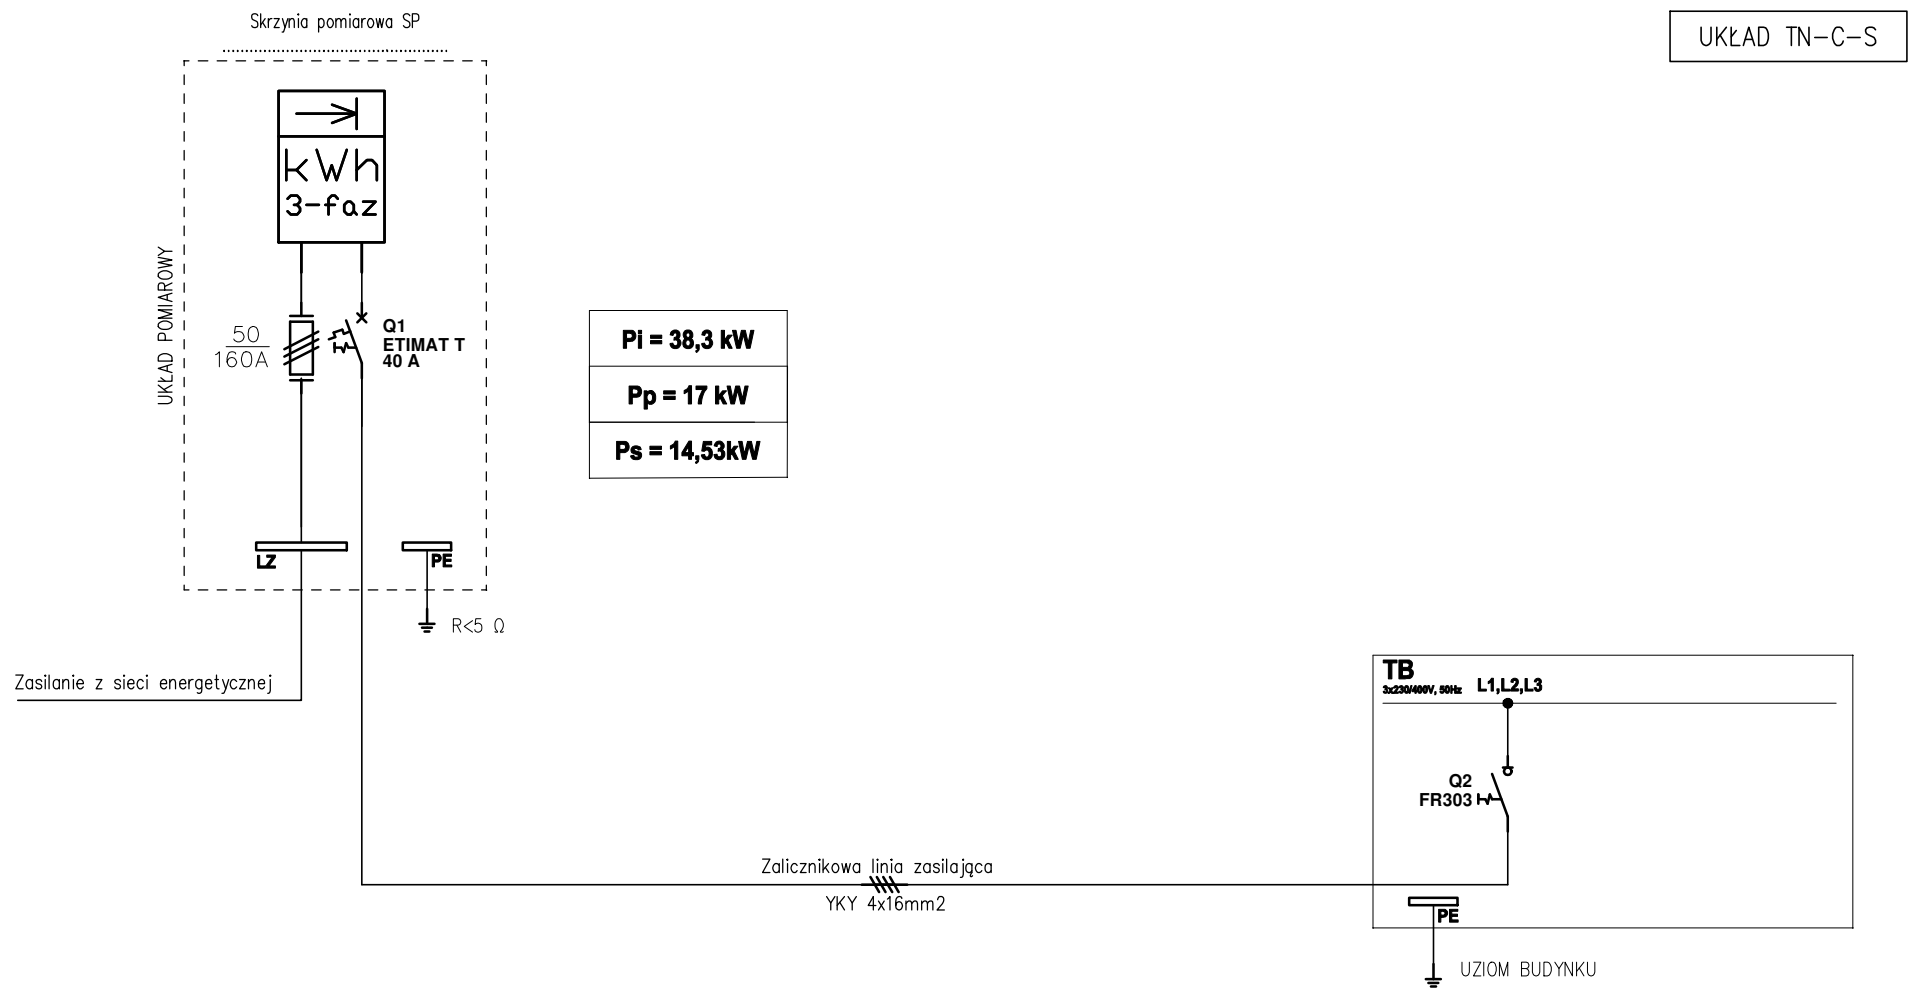

TEMAT:	SCHEMAT IDEOWY ZASILANIA
INWESTYCJA:	PROJEKT DOMU JEDNORODZINNEGO HOMEKONCEPT 116
LOKALIZACJA:	dz. nr 2620/4 obr. 0003 Siepraw, j.ewid. 120906_2. Siepraw, miejscowość Siepraw, gmina Siepraw, powiat myślenicki, woj. małopolskie

HOMEKONCEPT.
HOMEKONCEPT ul. Grzegórzecka 67F/1, 31-559 Kraków www.homekoncept.pl

PROJEKTOWAŁ:
mgr inż. Paweł Wrona upr. nr MAP/0063/POOE/11


SPRAWDZIŁ:
<b>/NIE WYMAGA/</b>

SKALA: ---	NR RYSUNKU:
DATA: 09.2023	E-1
BR: ELEKTRYCZNA	ARKUSZ:
ST: P. TECHNICZNY	1/1

UKŁAD TN–S

SAMOCZYNNE WYŁĄCZENIA ZASILANIA

Dodatkowa ochrona przed  
przepięciami elektrycznymi.

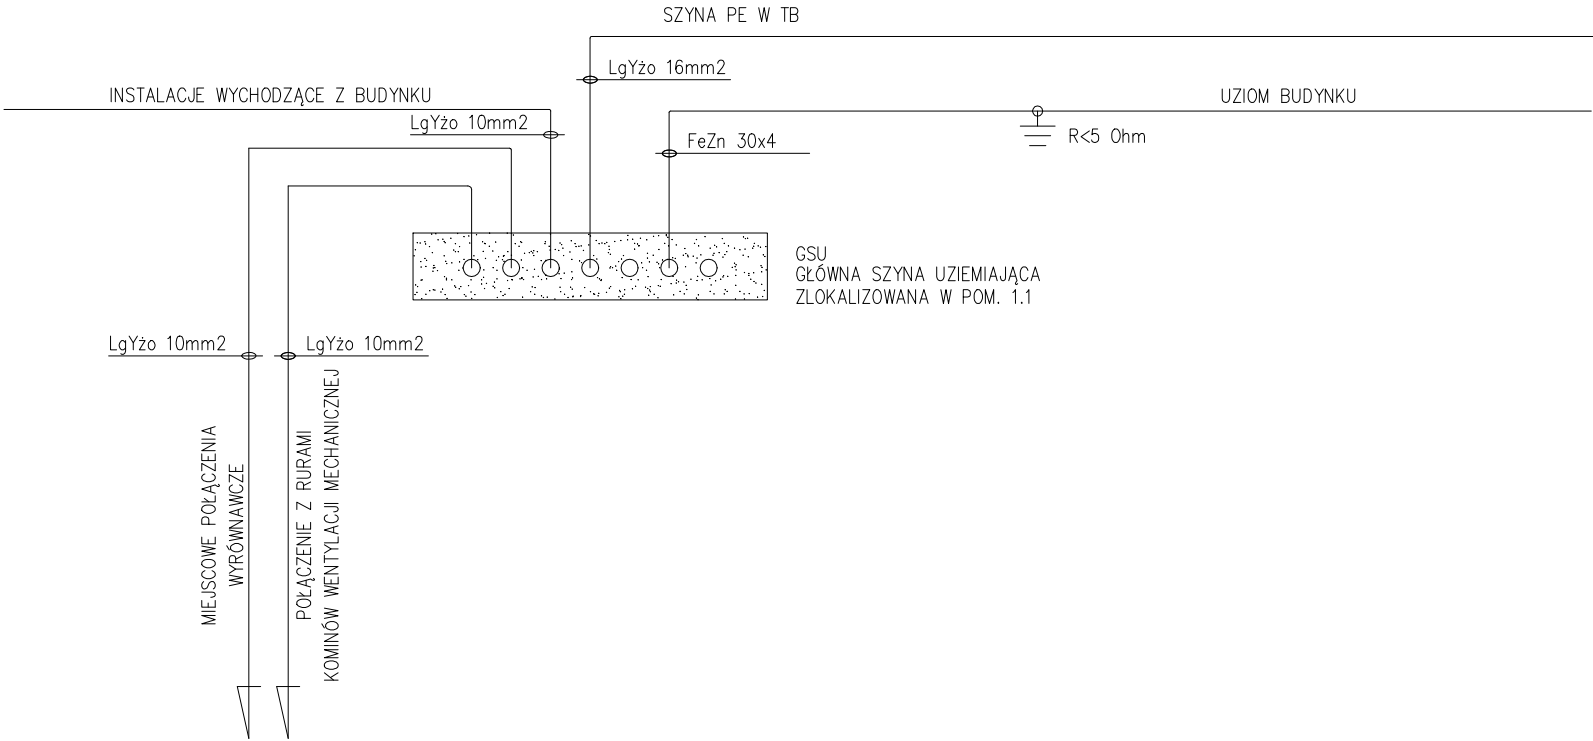

TEMAT:	SCHEMAT POŁĄCZEŃ WYRÓWNAWCZYCH
INWESTYCJA:	PROJEKT DOMU JEDNORODZINNEGO HOMEKONCEPT 116
LOKALIZACJA:	dz. nr 2620/4 obr. 0003 Siepraw, j.ewid. 120906_2. Siepraw, miejscowość Siepraw, gmina Siepraw, powiat myślenicki, woj. małopolskie

HOMEKONCEPT.

HOMEKONCEPT  
ul. Grzegórzecka 67F/1, 31-559 Kraków  
www.homekoncept.pl

PROJEKTOWAŁ:

mgr inż. Paweł Wrona  
upr. nr MAP/0063/POOE/11

SPRAWDZIŁ:

**/NIE WYMAGA/**


SKALA: ---
DATA: 09.2023
BR: ELEKTRYCZNA
ST: P.TECHNICZNY

NR RYSUNKU:

E-2

ARKUSZ:

1/1

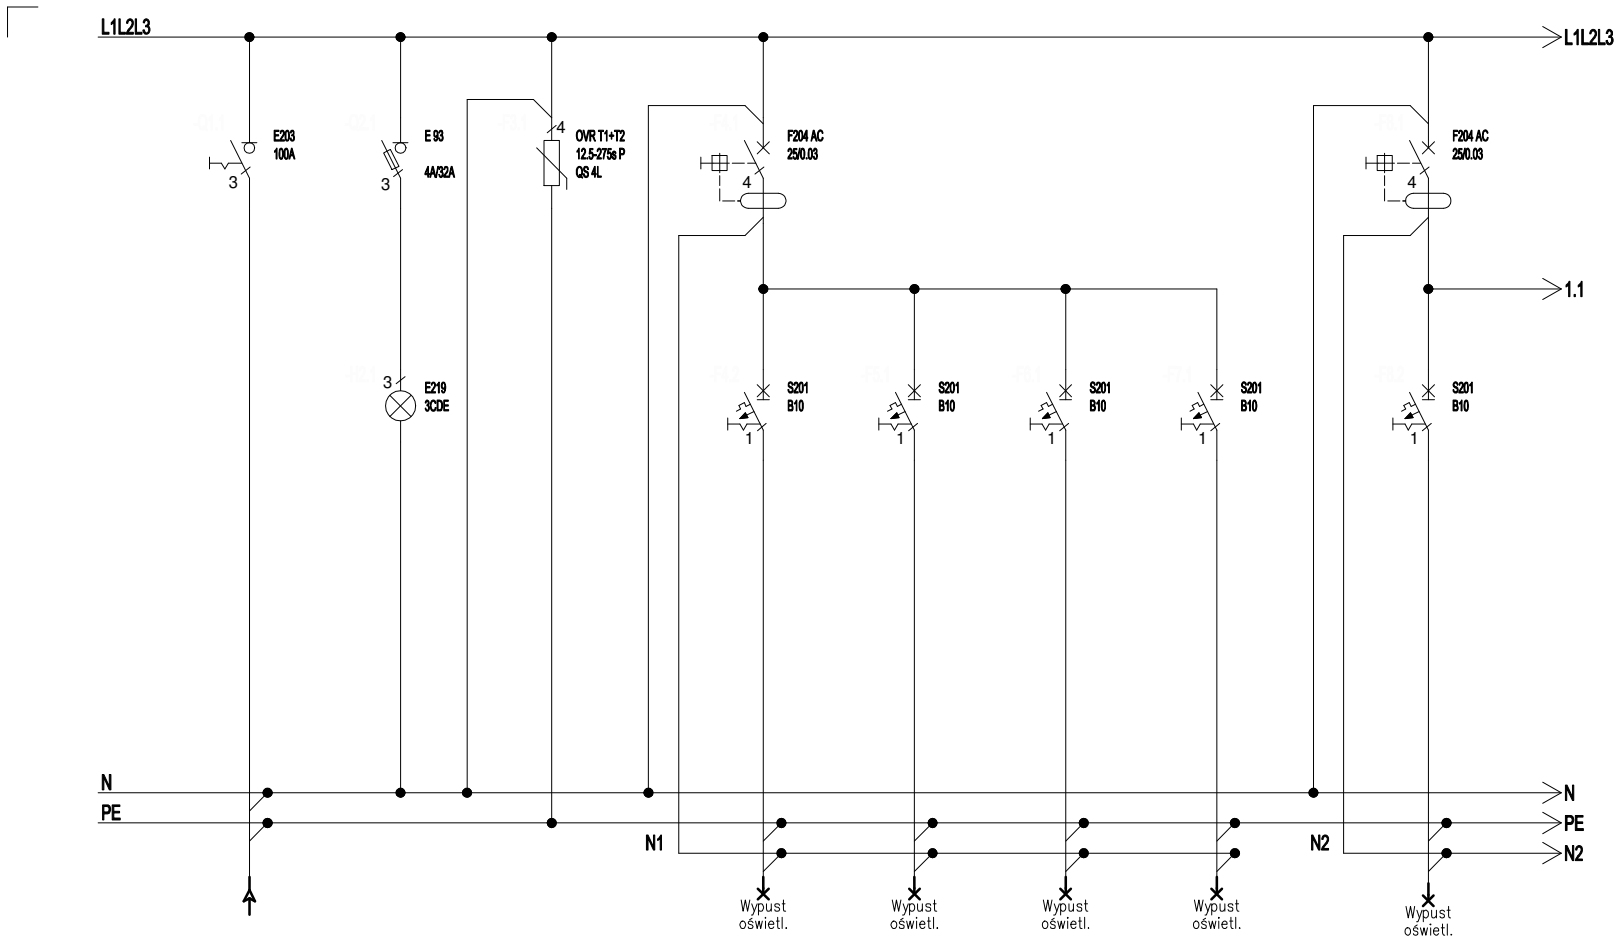

Numer obwodu	1	2	3	4	5	6	7	8	
Opis	-	-	-	Pom. 1.1, 1.2, 1.3, 1.4	Pom. 1.5, 1.6	Pom. 1.8, 1.7	Pom. T1, T2	Pom. 2.1, 2.2	
Moc [kW]/Prąd [A]	38,3 kW	-	-	0,4	0,4	0,4	0,4	0,4	
Przewód	YKYzo 4x16 mm²	-	-	YDYp 3x1.5 mm²	YDYp 3x1.5 mm²	YDYp 3x1.5 mm²	YDYp 3x1.5 mm²	YDYp 3x1.5 mm²	
Nazwa obwodu	Zasilanie	Kontrola i sygnalizacja	Ochrona przepięciowa	Obwody oświetlenia	Obwody oświetlenia	Obwody oświetlenia	Obwody oświetlenia	Obwody oświetlenia	

TEMAT: SCHEMAT STRUKTURALNY TABLICY TB

INWESTYCJA: PROJEKT DOMU JEDNORODZINNEGO HOMEKONCEPT 116

LOKALIZACJA: dz. nr 2620/4 obr. 0003 Siepraw, j.ewid. 120906\_2. Siepraw, miejscowość Siepraw, gmina Siepraw, powiat myślenicki, woj. małopolskie

HOMEKONCEPT.

HOMEKONCEPT  
ul. Grzegorzeczka 67F/1, 31-559 Kraków  
www.homekoncept.pl

PROJEKTOWAŁ:

mgr inż. Paweł Wrona  
upr. nr MAP/0063/POOE/11

SPRAWDZIŁ:

**/NIE WYMAGA/**

SKALA:

DATA: 09.2023

BR: ELEKTRYCZNA

ST: P. TECHNICZNY


NR RYSUNKU:

E-3


ARKUSZ:

1/6

OCHRONA PRZED DOTYKIEM POŚREDNIM – SAMOCZYNNIE WYŁĄCZENIE ZASILANIA W SIECI TN – S

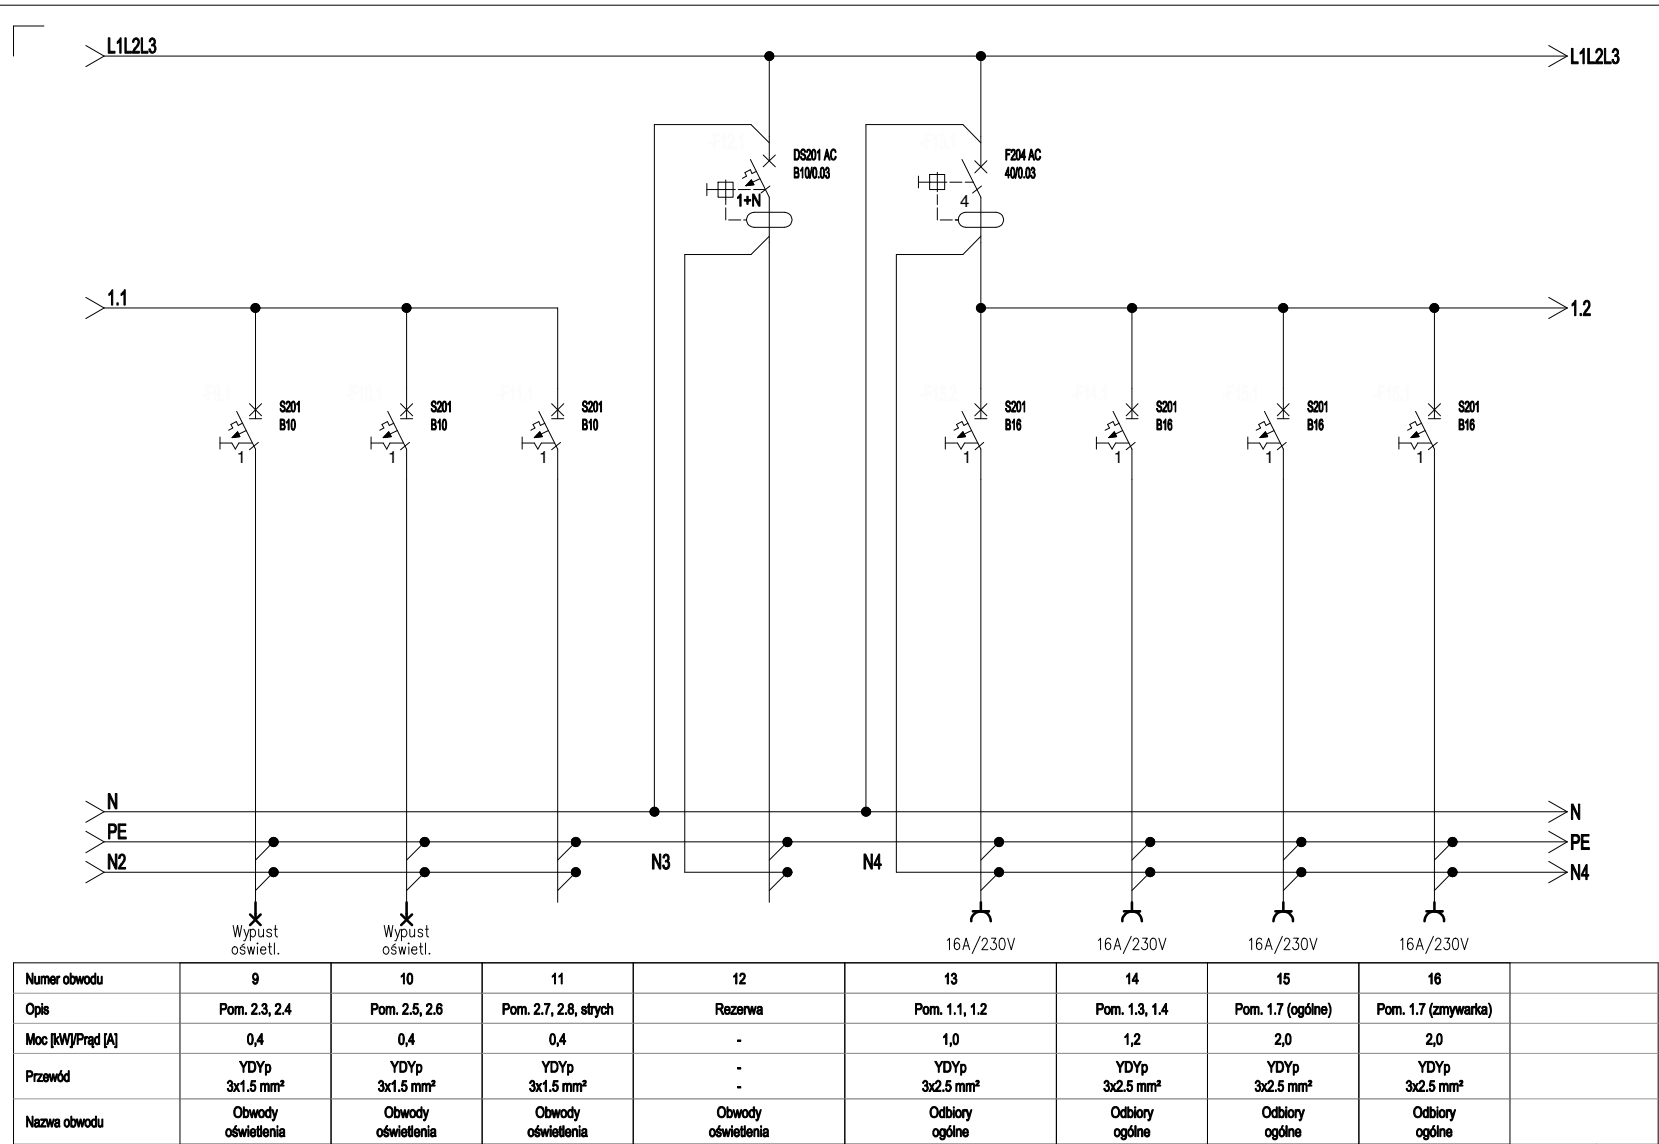

TEMAT:	SCHEMAT STRUKTURALNY TABLICY TB	<b>HOMEKONCEPT.</b>  HOMEKONCEPT ul. Grzegorzeczka 67F/1, 31-559 Kraków www.homekoncept.pl	PROJEKTOWAŁ:	mgr inż. Paweł Wrona upr. nr MAP/0063/POOE/11 	SPRAWDZIŁ:	<b>/NIE WYMAGA/</b>	SKALA:	NR RYSUNKU:
INWESTYCJA:	PROJEKT DOMU JEDNORODZINNEGO HOMEKONCEPT 116		DATA:		09.2023		E-3	
LOKALIZACJA:	dz. nr 2620/4 obr. 0003 Siepraw, j.ewid. 120906_2. Siepraw, miejscowość Siepraw, gmina Siepraw, powiat myślenicki, woj. małopolskie		BR:		ELEKTRYCZNA		ARKUSZ:	2/6
					ST:	P. TECHNICZNY		

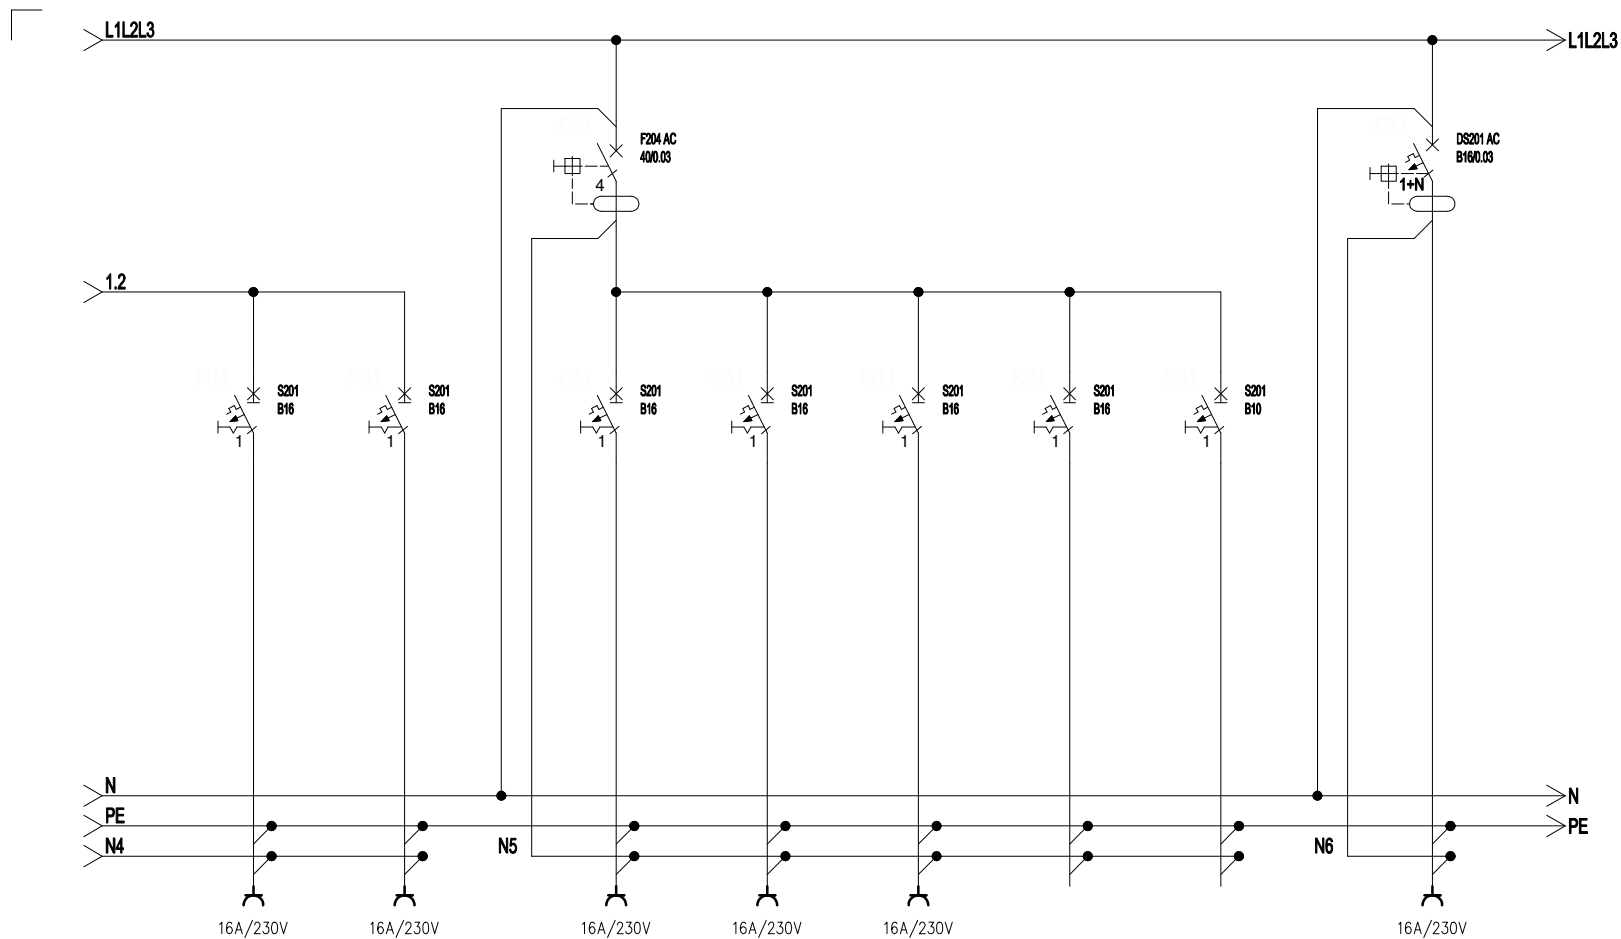

Numer obwodu	17	18	19	20	21	21	23	24	
Opis	Pom. 1.7 (piekarnik)	Pom. 1.7 (lodówka)	Pom. 1.8	Pom. 1.5, 1.6	Pom. T.1	Pom. 1.2 (piec)	Rezerwa	Pom. 2.4 (pralka)	
Moc [kW]/Prąd [A]	2,0	0,4	0,8	1,5	2,0	0,5	-	2,0	
Przewód	YDYp 3x2.5 mm²	YDYp 3x2.5 mm²	YDYp 3x2.5 mm²	YDYp 3x2.5 mm²	YDYp 3x2.5 mm²	YDYp 3x2.5 mm²	-	YDYp 3x2.5 mm²	
Nazwa obwodu	Odbiory ogólne	Odbiory ogólne	Odbiory ogólne	Odbiory ogólne	Odbiory ogólne	Odbiory ogólne	-	Odbiory ogólne	

TEMAT: SCHEMAT STRUKTURALNY TABLICY TB

INWESTYCJA: PROJEKT DOMU JEDNORODZINNEGO HOMEKONCEPT 116

LOKALIZACJA: dz. nr 2620/4 obr. 0003 Siepraw, j.ewid. 120906\_2. Siepraw, miejscowość Siepraw, gmina Siepraw, powiat myślenicki, woj. małopolskie

HOMEKONCEPT.

HOMEKONCEPT  
ul. Grzegorzeczka 67F/1, 31-559 Kraków  
www.homekoncept.pl

PROJEKTOWAŁ:

mgr inż. Paweł Wrona  
upr. nr MAP/0063/POOE/11

SPRAWDZIŁ:

**/NIE WYMAGA/**

SKALA:

DATA: 09.2023

BR: ELEKTRYCZNA


ST: P. TECHNICZNY

NR RYSUNKU:


E-3

ARKUSZ:

3/6

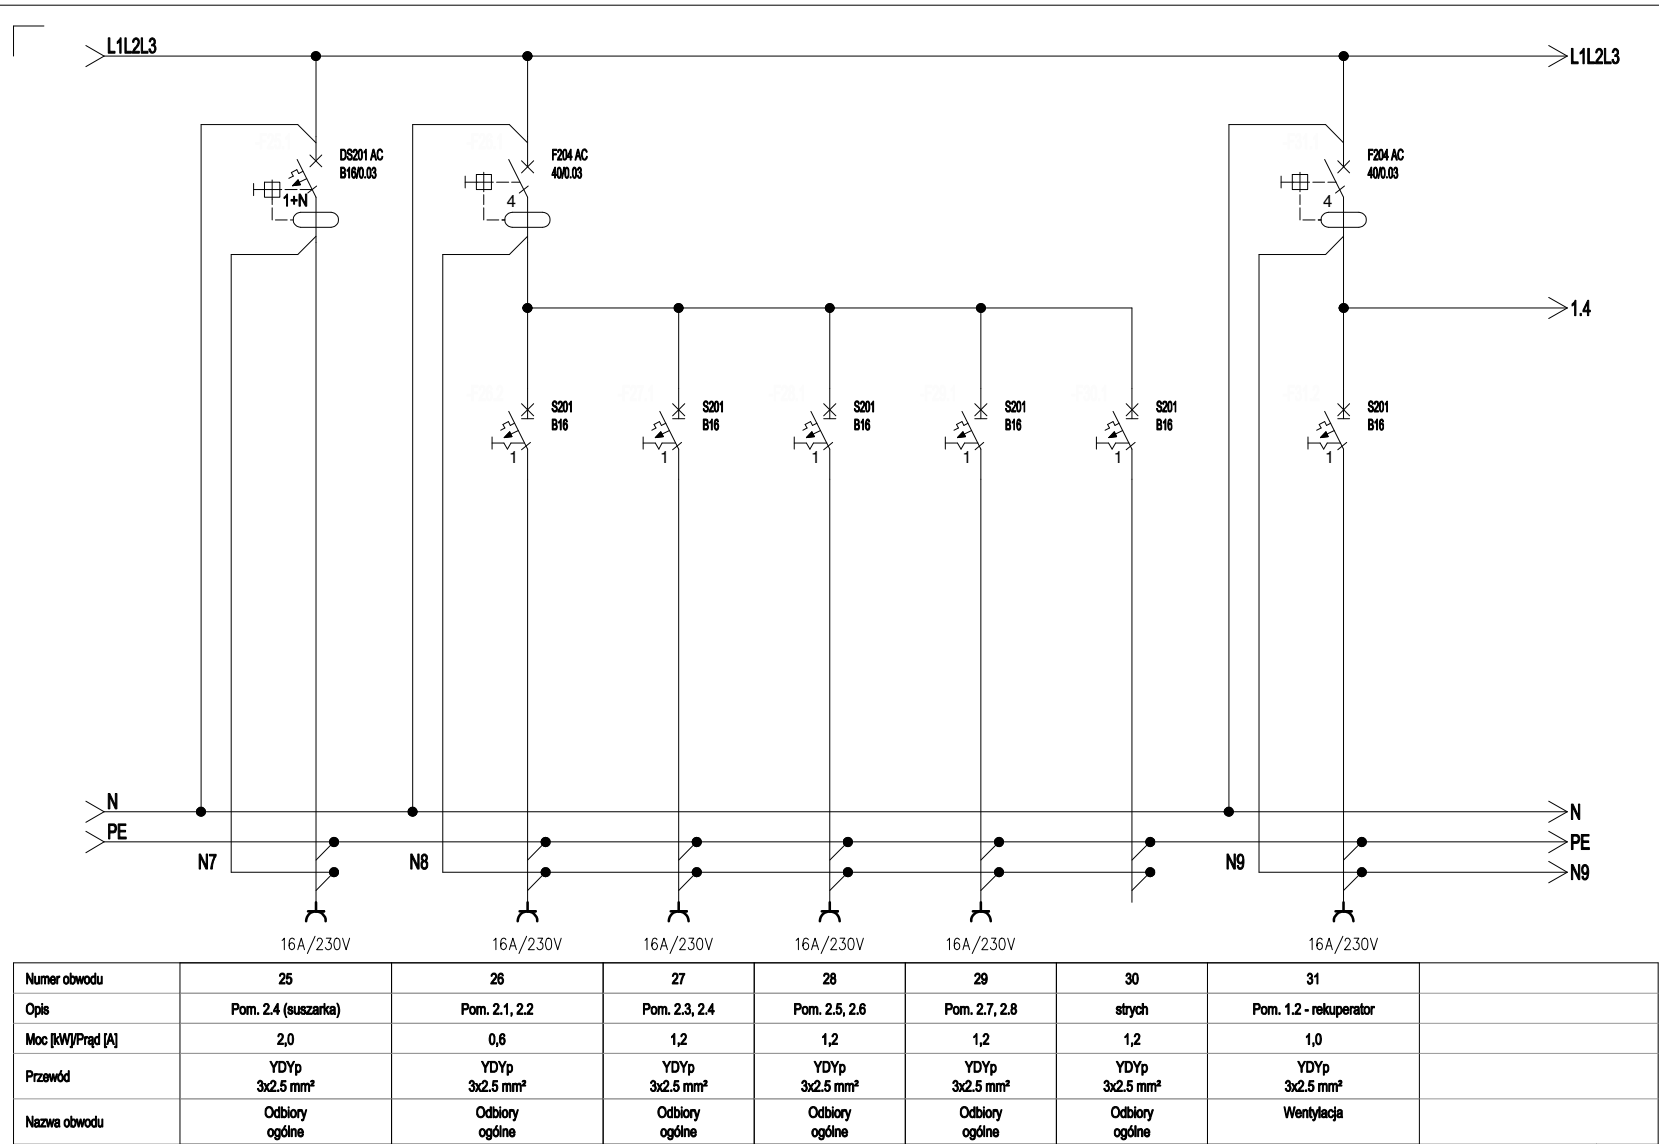


TEMAT:	SCHEMAT STRUKTURALNY TABLICY TB	HOMEKONCEPT.  HOMEKONCEPT ul. Grzegorzeczka 67F/1, 31-559 Kraków www.homekoncept.pl	PROJEKTOWAŁ:	mgr inż. Paweł Wrona upr. nr MAP/0063/POOE/11 	SPRAWDZIŁ:	/NIE WYMAGA/	SKALA:	NR RYSUNKU:
INWESTYCJA:	PROJEKT DOMU JEDNORODZINNEGO HOMEKONCEPT 116		DATA: 09.2023		E-3			
LOKALIZACJA:	dz. nr 2620/4 obr. 0003 Siepraw, j.ewid. 120906_2. Siepraw, miejscowość Siepraw, gmina Siepraw, powiat myślenicki, woj. małopolskie		BR: ELEKTRYCZNA		ARKUSZ:			
					ST: P. TECHNICZNY			4/6

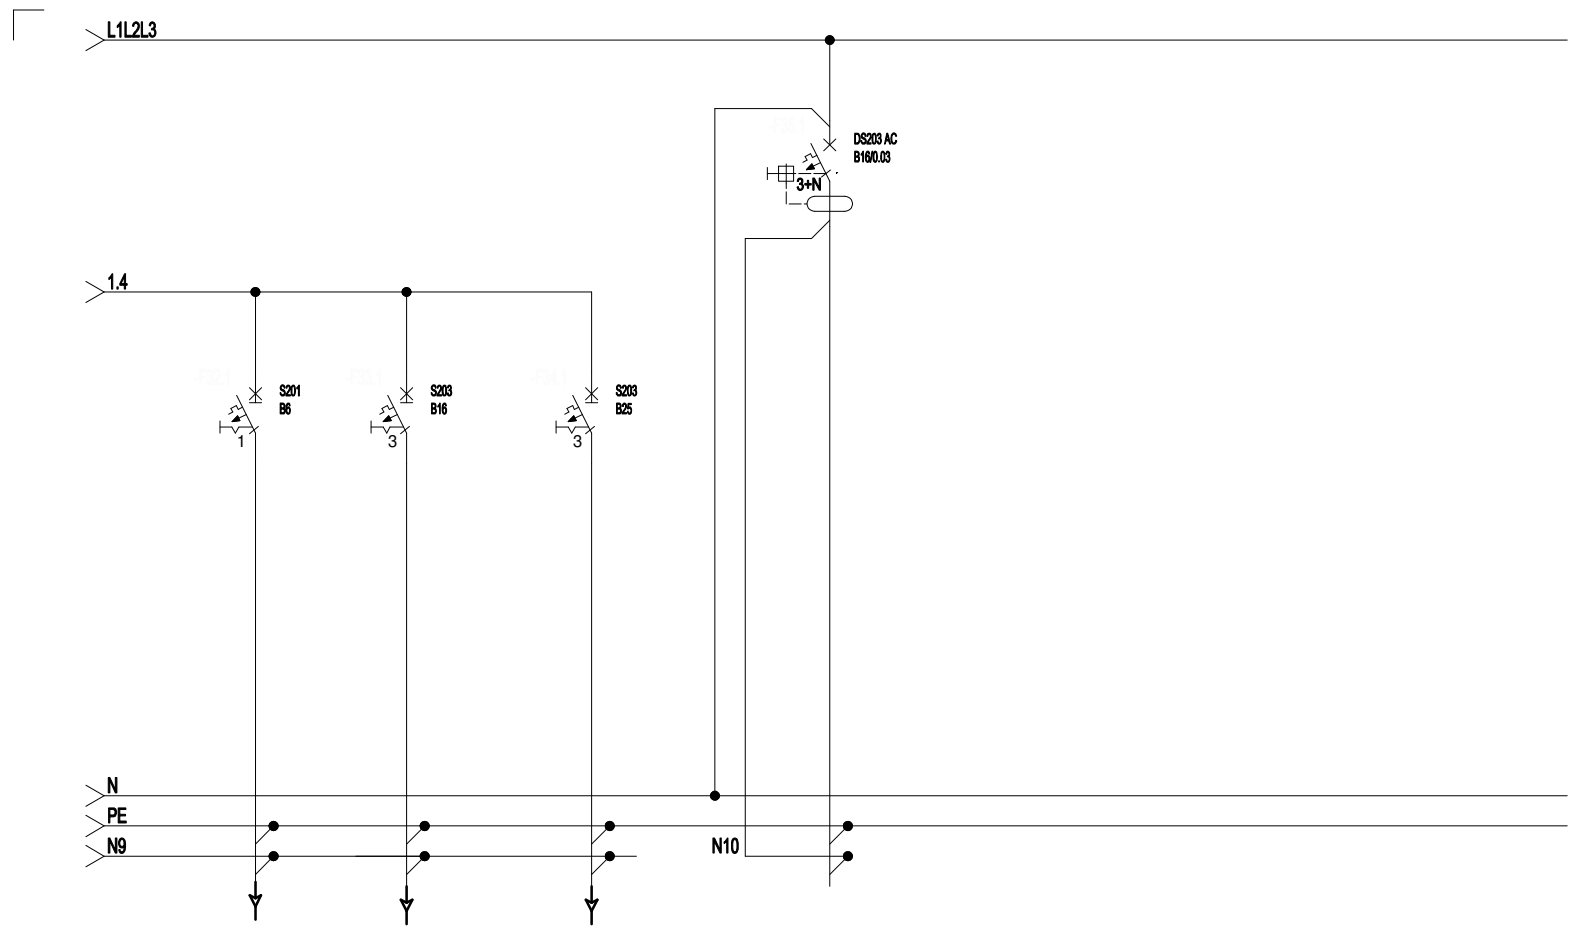


Numer obwodu	32	33	34	35	
Opis	Alarm	Pom. 1.7 (indukcja)	Garaż	Rezerwa	
Moc [kW]/Prąd [A]	0,3	7,0	4,0	-	
Przewód	YDYp 3x1.5 mm²	YDY2o 5x4 mm²	YKY2o 5x6 mm²	-	
Nazwa obwodu	Odbiory ogólne	Odbiory ogólne	Odbiory ogólne	-	

TEMAT:	SCHEMAT STRUKTURALNY TABLICY TB	<b>HOMEKONCEPT.</b>  HOMEKONCEPT ul. Grzegorzeczka 67F/1, 31-559 Kraków www.homekoncept.pl	PROJEKTOWAŁ:	mgr inż. Paweł Wrona upr. nr MAP/0063/POOE/11	<b>/NIE WYMAGA/</b>	SPRAWDZIŁ:		SKALA:		NR RYSUNKU:
INWESTYCJA:	PROJEKT DOMU JEDNORODZINNEGO HOMEKONCEPT 116		DATA:	09.2023		BR:	ELEKTRYCZNA	ARKUSZ:	E-3	
LOKALIZACJA:	dz. nr 2620/4 obr. 0003 Siepraw, j.ewid. 120906_2. Siepraw, miejscowość Siepraw, gmina Siepraw, powiat myślenicki, woj. małopolskie		ST:	P.TECHNICZNY		5/6				



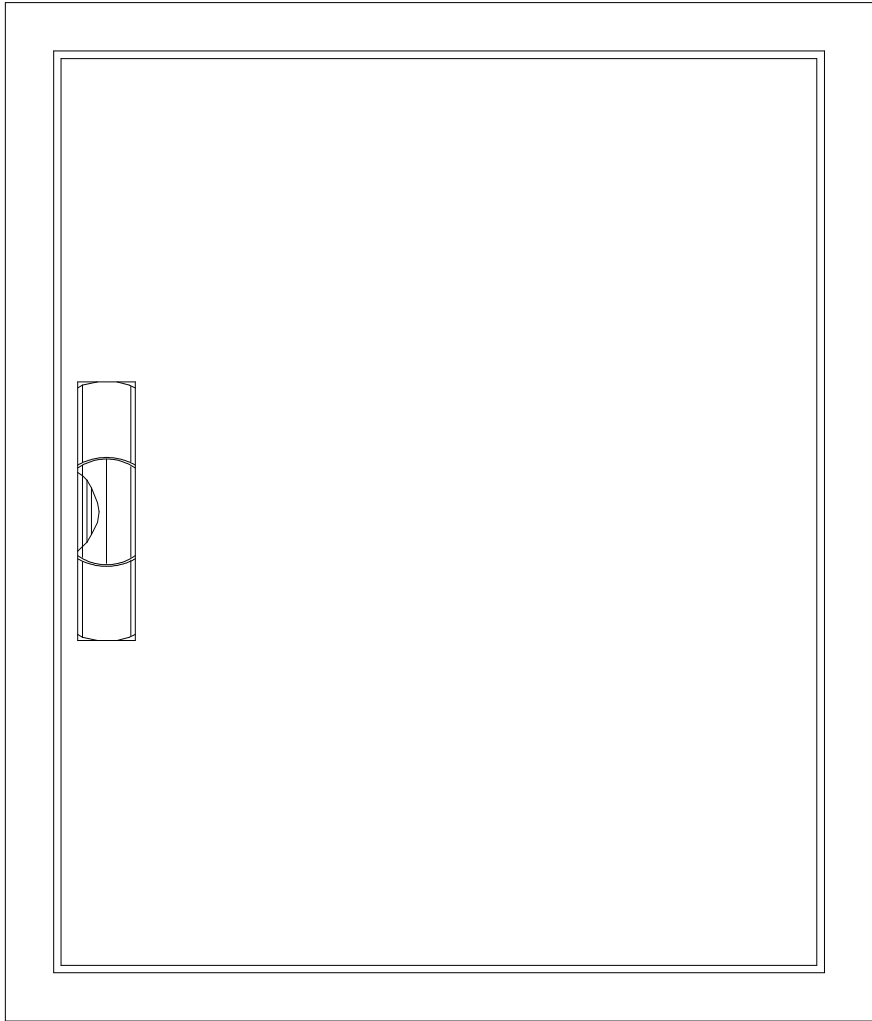

ABB

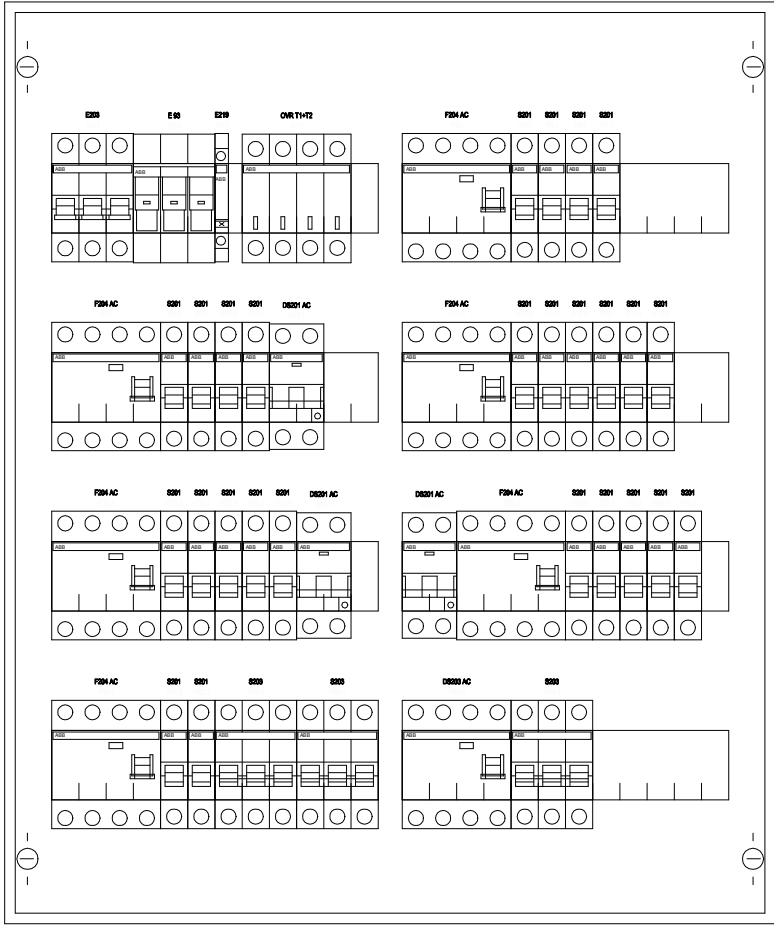

AT42

Klasa izolacji: II  
Stopień ochrony: IP43  
Stopień ochrony: IK07  
Prąd znamionowy: 125 A  
Rodzaj: Natynkowa  
Ilość modułów: 96  
Szerokość: 574 mm  
Wysokość: 674 mm  
Głębokość: 140 mm

TEMAT:	ROZDZIELNICA BUDYNKOWA TB
INWESTYCJA:	PROJEKT DOMU JEDNORODZINNEGO HOMEKONCEPT 116
LOKALIZACJA:	dz. nr 2620/4 obr. 0003 Siepraw, j.ewid. 120906_2. Siepraw, miejscowość Siepraw, gmina Siepraw, powiat myślenicki, woj. małopolskie

HOMEKONCEPT.  
HOMEKONCEPT  
ul. Grzegórzecka 67F/1, 31-559 Kraków  
www.homekoncept.pl

PROJEKTOWAŁ:  
mgr inż. Paweł Wrona  
upr. nr MAP/0063/POOE/11

SPRAWDZIŁ:  
**/NIE WYMAGA/**

SKALA:	NR RYSUNKU:
DATA: 09.2023	E-3
BR: ELEKTRYCZNA	ARKUSZ:
ST: P. TECHNICZNY	6/6