


UKŁAD TN-C-S

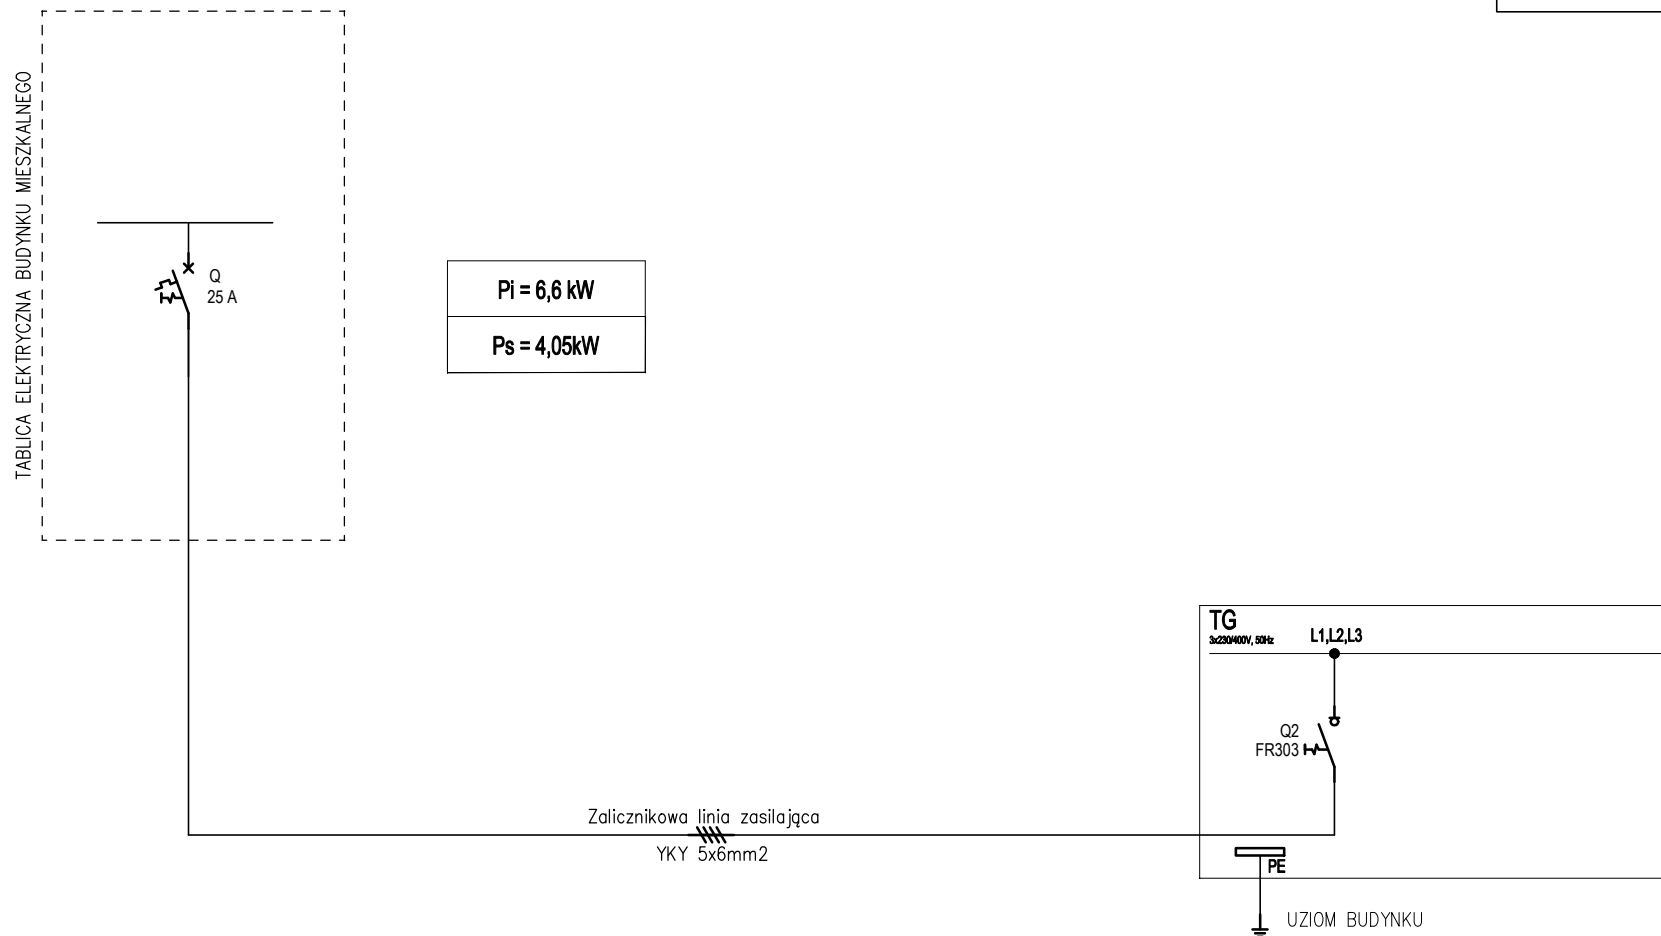

TEMAT:	SCHEMAT IDEOWY ZASILANIA	HOMEKONCEPT. HOMEKONCEPT ul. Grzegorzewska 67F/1, 31-559 Kraków www.homekoncept.pl	PROJEKTOWAŁ:	<div>mgr inż. Paweł Wrona upr. nr MAP/0063/POOE/11</div> 	SPRAWDZIŁ:	<div>/NIE WYMAGA/</div>	SKALA: ---	NR RYSUNKU: E—1
INWESTYCJA:	PROJEKT GARAŻU HOMEKONCEPT G8						DATA: 09.2023	
LOKALIZACJA:	dz. nr 2620/4 obr. 0003 Siepraw, j.ewid. 120906_2. Siepraw, miejscowość Siepraw, gmina Siepraw, powiat myślenicki, woj. małopolskie						BR: ELEKTRYCZNA	