


PRZĘKRÓJ B-B
SKALA 1:100

(BEZ UWZGLĘDNIENIA
ŚCIANEK DZIAŁOWYCH PODDASZA)

DACHÓWKA CERAMICZNA	
ŁĄTY	5x4
KONTROLATY	5x2,5
WIATROIZOLACJA -FOLIA	
KROKIEWE	8x18
PARDIZOLACJA-FOLIA	
PRZESTRZEŃ STRYCHOWA	
JETKI/	
WEŁNA MINERALNA	18cm
PROFIE DREW. 4x8/	
WEŁNA MINERALNA	8cm
PLYTY GIPS.-KARTONOWE	

PRZĘKRÓJE
SKALA 1:100

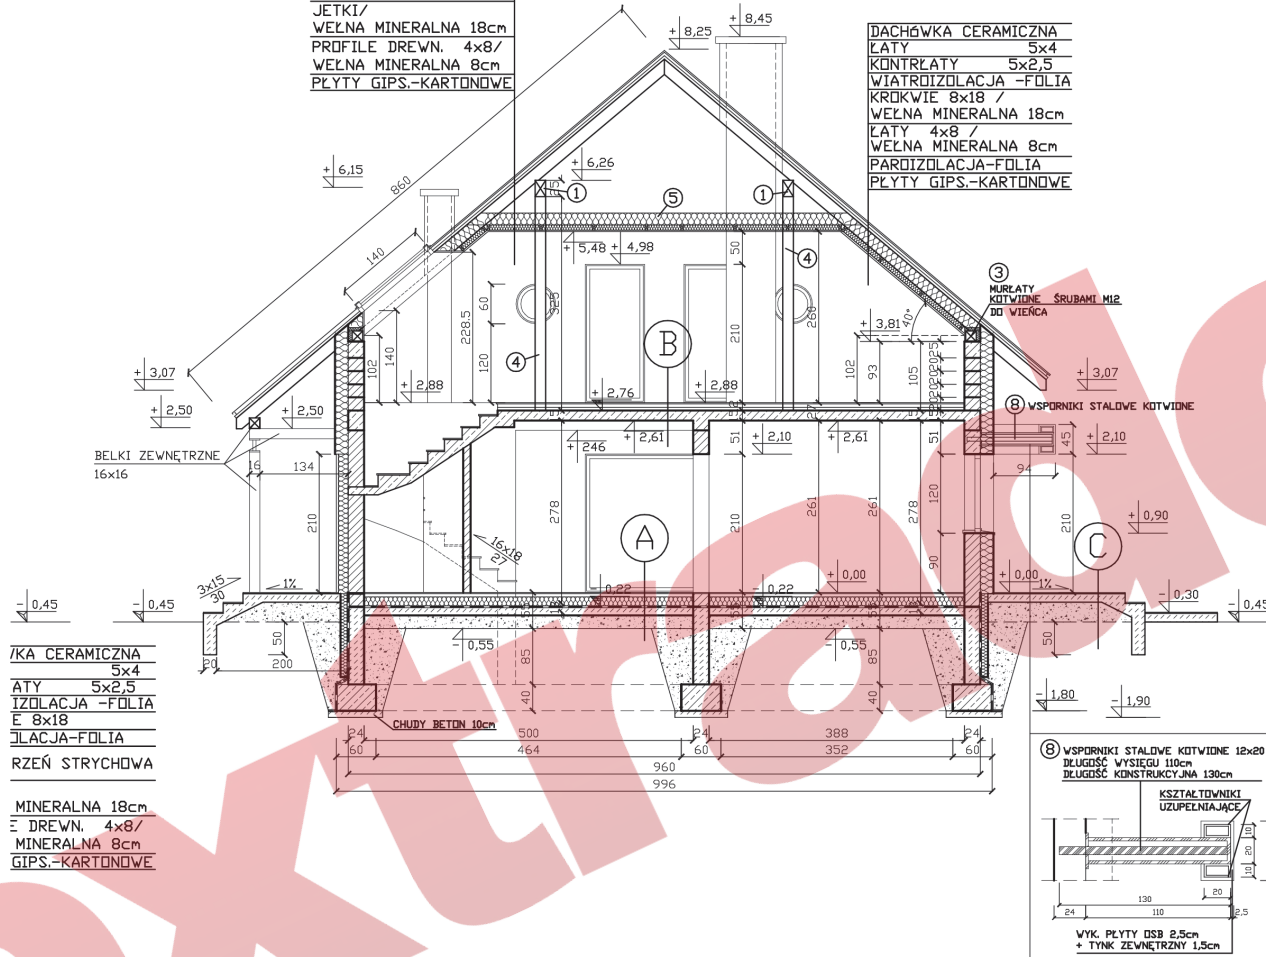

ŁĄTY CERAMICZNA	
ŁĄTY	5x4
ATY	5x2,5
IZOLACJA -FOLIA	
E 8x18	
ŁACJA-FOLIA	
RZEŃ STRYCHOWA	

MINERALNA 18cm	
≡ DREW. 4x8/	
MINERALNA 8cm	
GIPS.-KARTONOWE	

A

PARKIET	2cm
WYLEWKA	5cm
STYROPIAN	15cm
FOLIA IZOLACYJNA	
2xPAPA NA LEPIKU	
BETON B10	13cm
UBITY PIASEK	20cm
GRUNT	

A'

PLYTKI CER.	2cm
WYLEWKA	5cm
STYROPIAN	10cm
FOLIA IZOLACYJNA	
2xPAPA NA LEPIKU	
BETON B10	13cm
UBITY PIASEK	20cm
GRUNT	

B

PARKIET/	
PLYTKI CERAM.	2cm
WYLEWKA CEM.	5cm
1x FOLIA	
STYROPIAN	5cm
PLYTA ŻELBETOWA	15cm

C

WARSTWY TARASU	
(DOPUSZCZALNE	
DOWOLNE ROZWIĄZANIE)	
PLYTKI KLINKIEROWE	4cm
ZAPRAWA CEMENTOWA	2cm
PLYTA BETONOWA	10cm
GRUNT STABILIZOWANY	

