


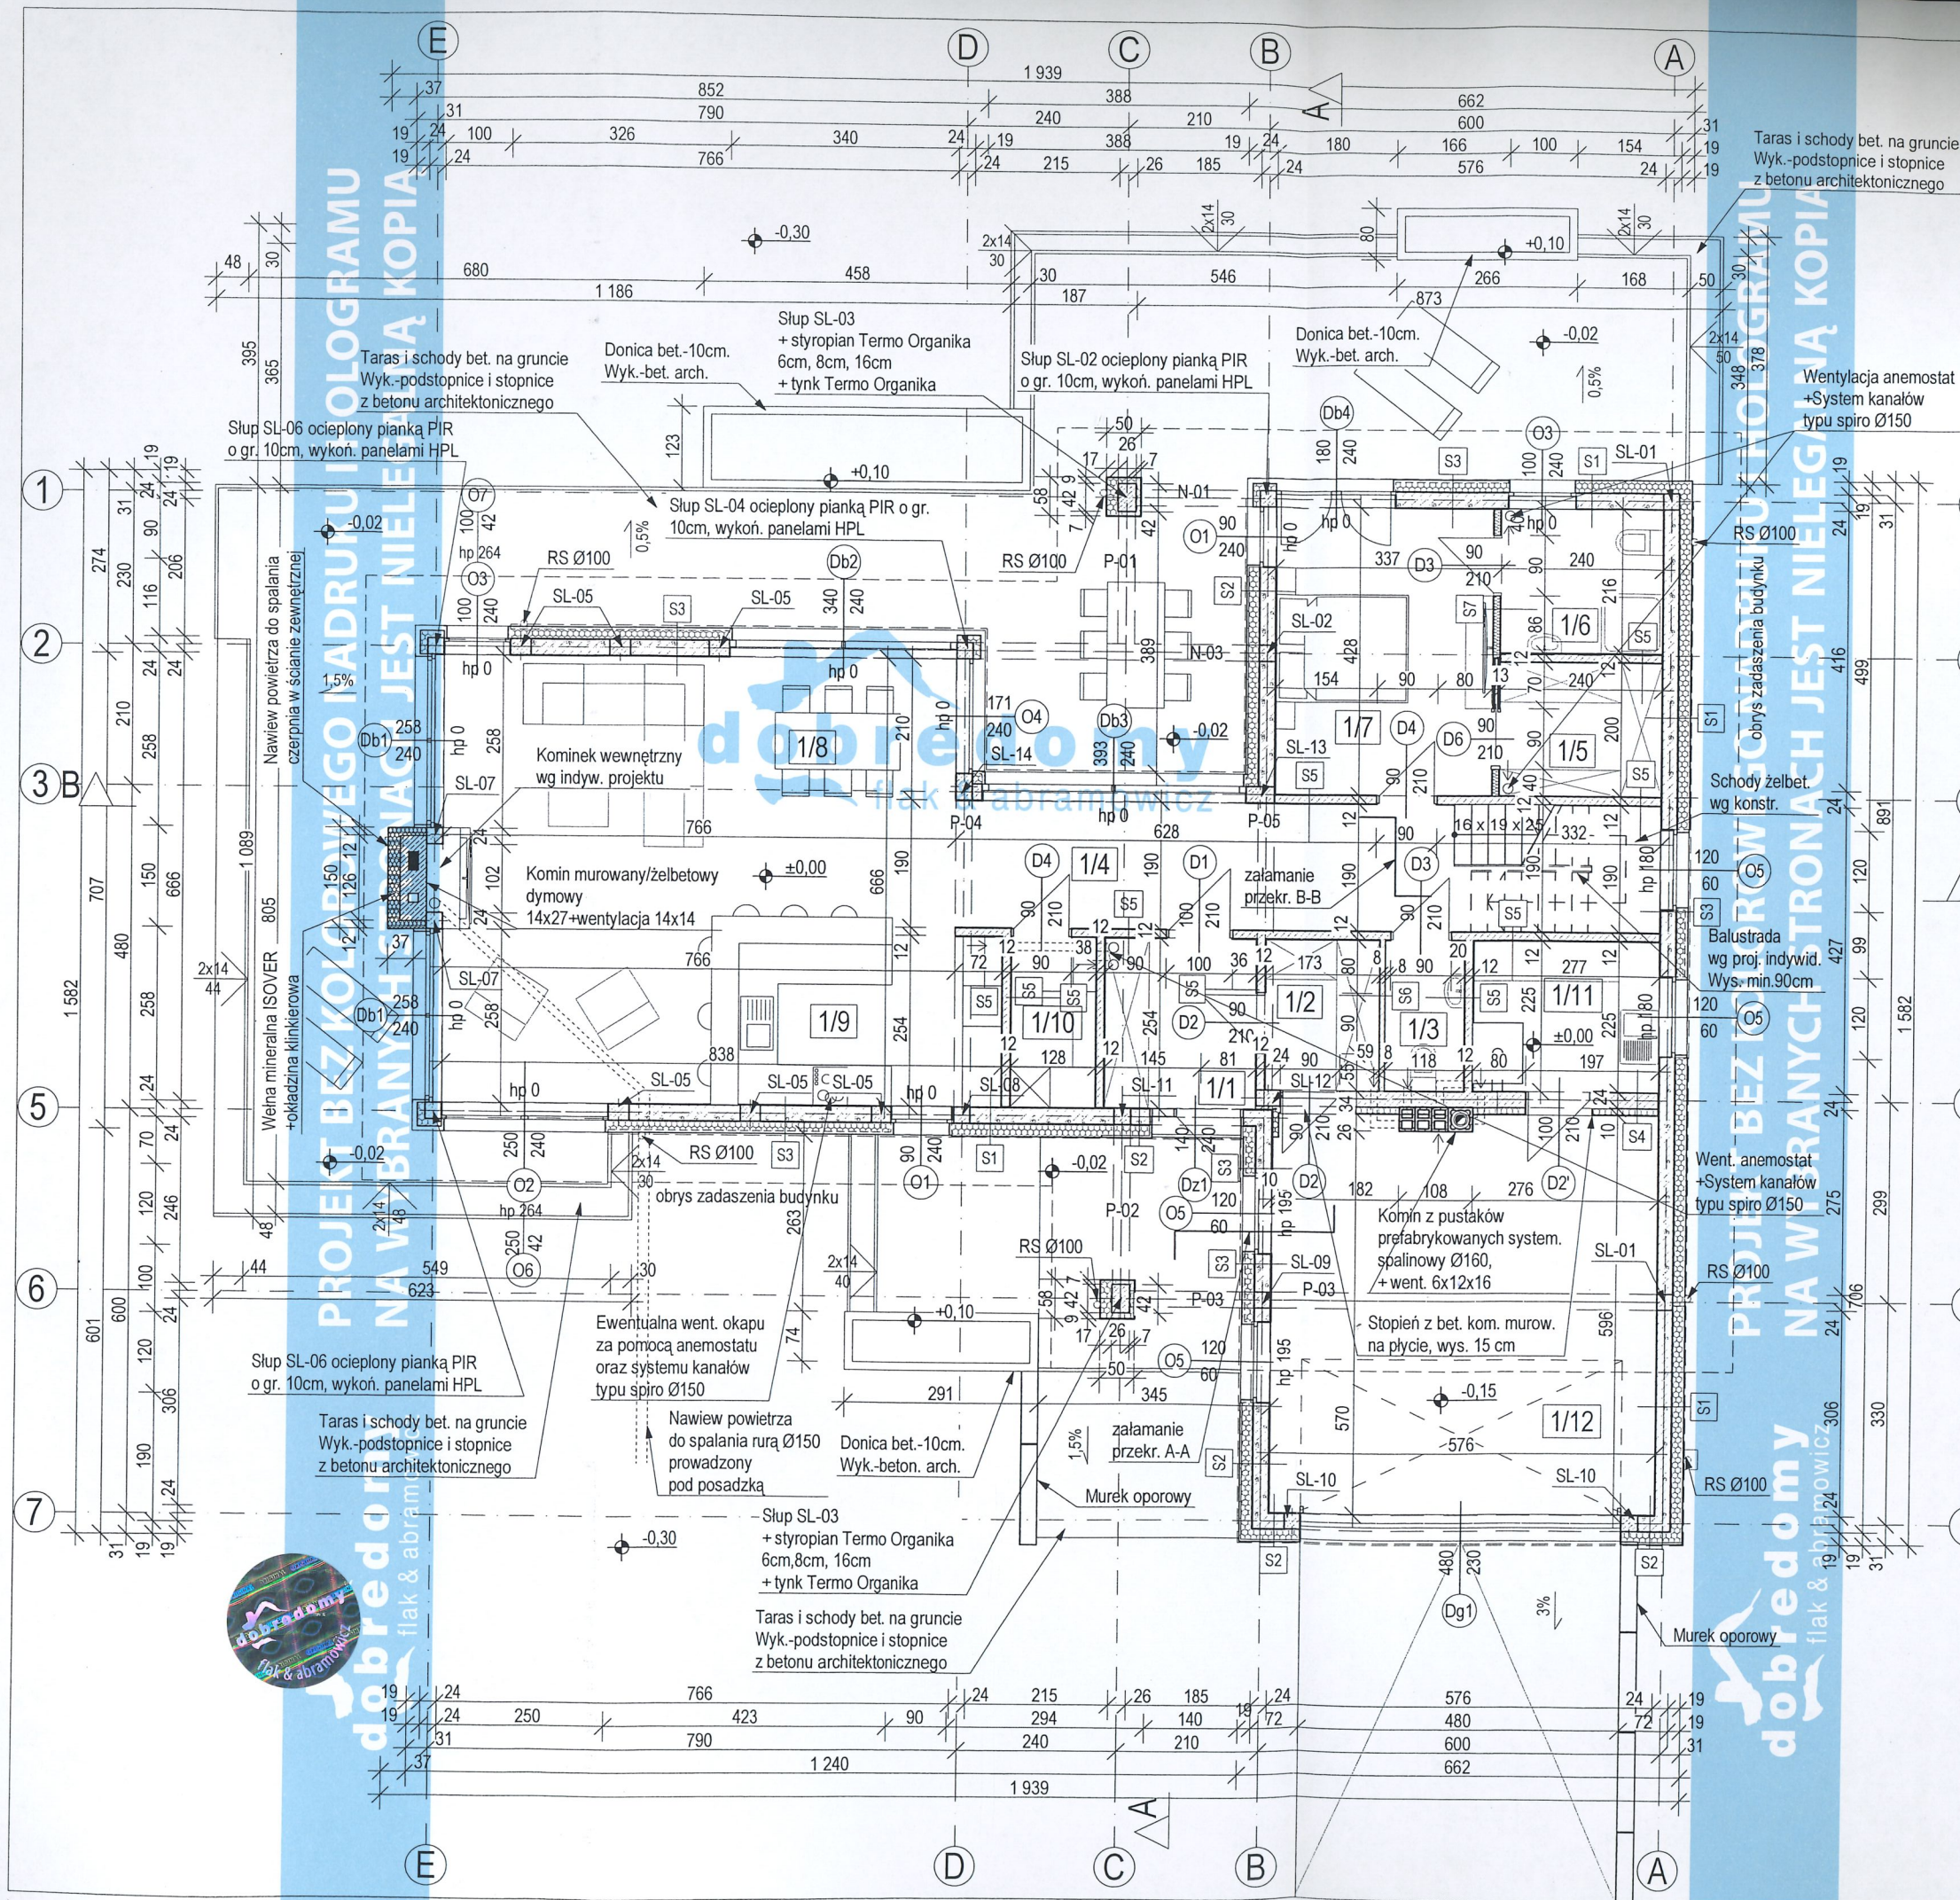

UWAGA!
WSZYSTKIE WYMIARY SPRAWDZIĆ NA BUDOWIE

- Roboty budowlano-instalacyjne muszą być prowadzone z równoległą koordynacją międzybranżową. Przed przystąpieniem do robót wykonawca powinien zapoznać się z całością dokumentacji branżowej.
- W sprawach nie określonych dokumentacją obowiązującą:
 - warunki techniczne wykonania i odbioru robót budowlano-montażowych
 - normy Polskiego Komitetu Normalizacyjnego
 - instrukcje, wytyczne, świadectwa dopuszczenia, atesty Instytutu Techniki Budowlanej
 - warunki techniczne producentów i dostawców materiałów budowlano instalacyjnych
- Wymiary otworów okiennych podane są w świetle ościeży.
- Powierzchnie pomieszczeń podane są wg. stanu wykończonego ścian (tynk gr. 1 cm).
- Poziomy okien podane są wg. stanu wykończonego posadzki w danym pomieszczeniu.
- Do rusztu kominka powietrze do spalania należy doprowadzić z zewnątrz przewodem pod posadzką Ø150.
- Warstwy ścian zewnętrznych i wewnętrznych wykonać wg. opisu na rysunku A8.

ŚCIANY ZEWNĘTRZNE:

- murowane z bloczków gazobetonowych typu 600 gr. 24cm na zaprawie klejowej ocieplone metodą lekką moką w systemie TERMO ORGANIKA gr. 14, 16, 18 i 20 cm na części wykończone okładziną z płytek klinkierowych, na części okładziną desek elewacyjnych wg. rys. elewacji.

ŚCIANY WEWNĘTRZNE NOŚNE:

- murowane z bloczków silikatowych gr. 24cm na zaprawie klejowej

ŚCIANY DZIAŁOWE:

- parter - murowane z bloczków silikatowych gr. 12cm/8cm na zaprawie cem.-wap.
- poddasze - płyty g-k na ruszcie drewnianym lub stalowym wypełnionym wełną mineralną w pomieszczeniach sanitarnych odporne na wilgoć.

KOMINY:

- Kominy dymowe i wentylacyjne prefabrykowane systemowe oraz komin murowany/żelbetowy
- wymiar kanału wentylacyjnego 12x16 i 14x14
- wymiary kanału dymowego 14x27 (dostosować do wybranego pieca i wkładu kominkowego)

Komin spalinowy systemowy

- stosować układ pionowy koncentryczny powietrzno - spalinowy Ø80/125 lub umieścić przewód ze stali nierdzewnej Ø80 w ceramicznym przewodzie spalinowym Ø160. Układ zakończyć czerpnią powietrza z daszkiem.

Zestawienie pomieszczeń parteru

	Nr	Nazwa pomieszczenia	Rodzaj posadzki	Powierzchnia
Pow. użytkowa				
	1/1	Wiatrołap	płytki ceramiczne	5,64
	1/2	Garderoba	płytki ceramiczne	3,81
	1/3	Wc	płytki ceramiczne	2,58
	1/4	Hall	panele	15,02
	1/5	Garderoba	płytki ceramiczne	4,72
	1/6	Łazienka	płytki ceramiczne	5,10
	1/7	Pokój	panele	13,74
	1/8	Pokój dzienny+Jadalnia	panele	41,10
	1/9	Kuchnia	płytki ceramiczne	10,94
	1/10	Spizarnia	płytki ceramiczne	3,18
				105,83m²
Pow. pomocnicza				
	1/11	Pom. Gospodarcze	płytki ceramiczne	6,12
	1/12	Garaż	płytki ceramiczne	33,74
				39,86m²

dobredomy
 Dobre Domy Flak & Abramowicz Sp. z o.o. Spółka komandytowa
 53-611 Wrocław, ul. Strzegomska 2-4, tel: (71)352-04-40
 www.dobredomy.pl e-mail: biuro@dobredomy.pl

projektant: mgr inż. arch. Beata Wąsik
 mgr inż. arch. Marcin Abramowicz
 mgr inż. arch. Marta Zaperty-Adamek

nr uprawnień: 391/91/UW

podpis:

tytuł rysunku: **RZUT PARTERU**

opracowanie: mgr inż. arch. Judyta Rybka

adres inwestycji:

branża: ARCH.

skala rys. 1:100

data: 08.2021

nr rys. A3