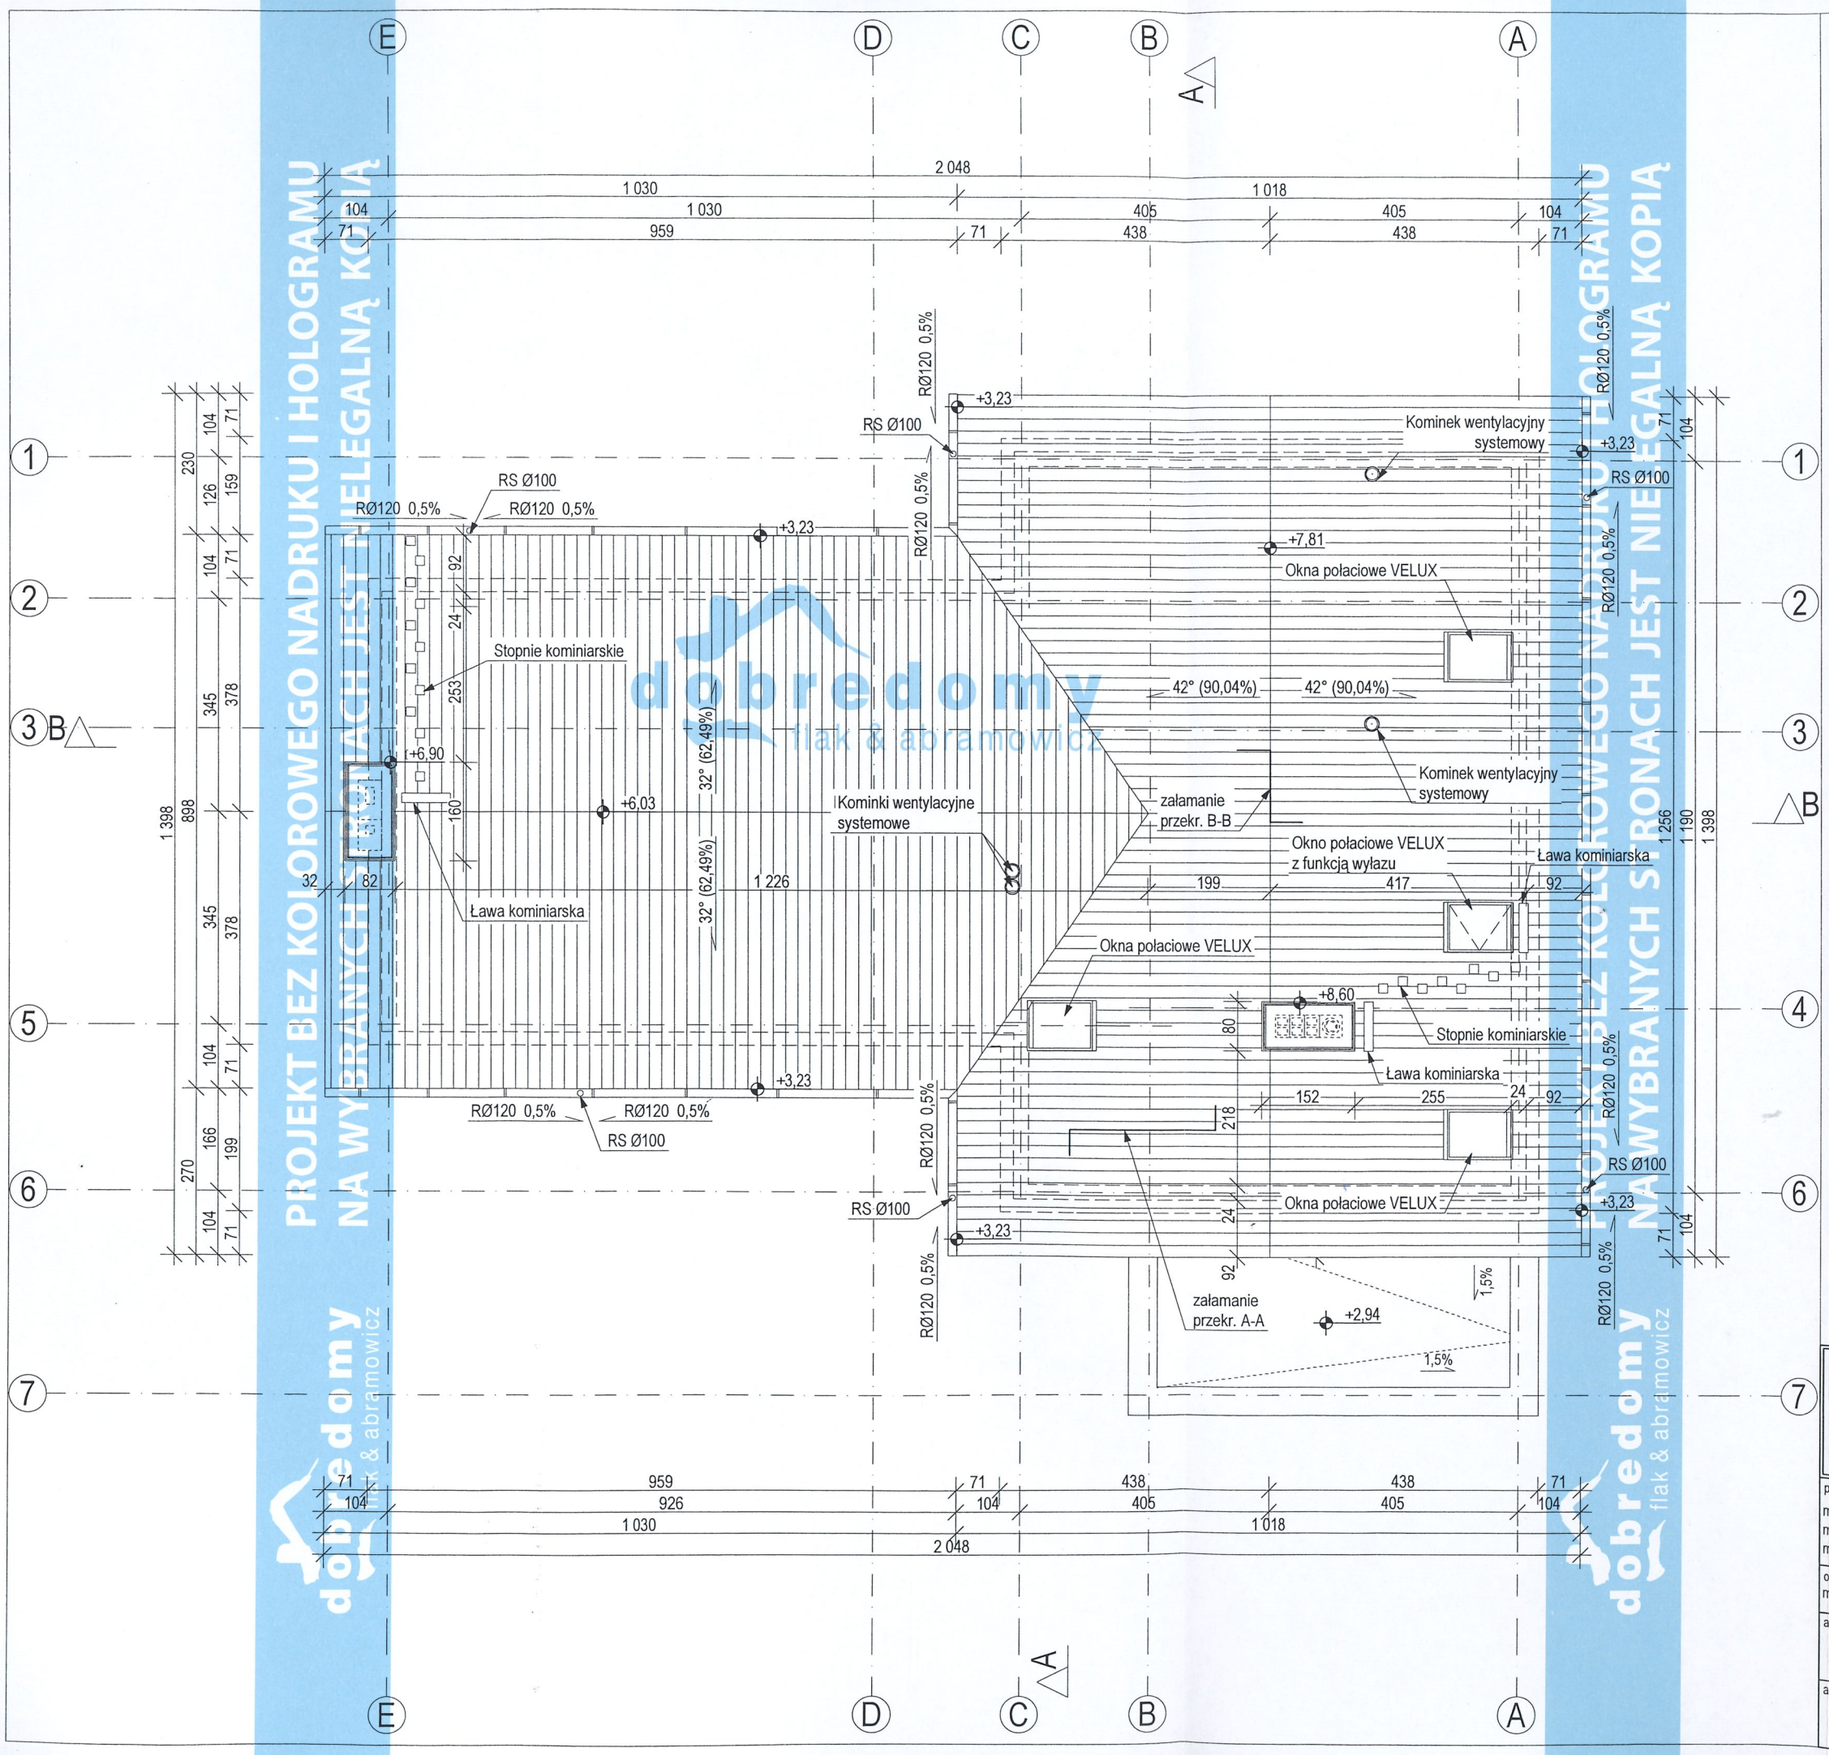

UWAGA !
WSZYSTKIE WYMIARY SPRAWDZIĆ NA BUDOWIE

1. Roboty budowlano-instalacyjne muszą być prowadzone z równoległą koordynacją międzybranżową. Przed przystąpieniem do robót wykonawca powinien zapoznać się z całością dokumentacji branżowej.
2. W sprawach nie określonych dokumentacją obowiązują:
- warunki techniczne wykonania i odbioru robót budowlano-montażowych
- normy Polskiego Komitetu Normalizacyjnego
- instrukcje, wytyczne, świadectwa dopuszczenia, atesty Instytutu Techniki Budowlanej
- warunki techniczne producentów i dostawców materiałów budowlano instalacyjnych

WYKOŃCZENIE DACHU:
1. Dachówka cementowa lub ceramiczna CREATON, montaż wg wskazówek producenta
2. Rynny i rury spustowe o przekrojach podanych na rysunkach.
3. Rynny z blachy stalowej powlekanej lub z PCV mocowane do okapu hakami co 50cm.
4. Rury spustowe z blachy stalowej powlekanej lub z PCV mocowane do ściany hakami co 100cm
5. Styk dachu z kominem uszczelnić fartuchem z blachy stalowej powlekanej 0,5 mm w kolorze stalowoszarym
6. Zastosować wywietrzniki kalenicowe i nawiewy okapowe
7. W miejscach newralgicznych (kosze, krawędzie, kalenice) zastosować dodatkową warstwę folii "GLOBE"
8. Okna dachowe VELUX - montaż wg wskazówek producenta. Jedno z okien połaciowych przystosować do funkcji wyłazu dachowego - zamontować wg wskazówek producenta.
9. Odprowadzenie wody deszczowej z rur spustowych do kanalizacji deszczowej wg osobnego opracowania

POWIERZCHNIA DACHU:
- kąt nachylenia 42° - 172,56m^2
- kąt nachylenia 32° - 125,48m^2
- taras - 23,07m^2

PROJEKT BEZ KOLOROWEGO NADRUKU I HOLOGRAMU NA WYBRANYCH JEST NIELEGALNĄ KOPIĄ
dobredomy flak & abramowicz

dobredomy
Dobre Domy Flak&Abramowicz Sp. z o.o. Spółka komandytowa
53-611 Wrocław, ul. Strzegomska 2-4, tel: (71)352-04-40
www.dobredomy.pl e-mail: biuro@dobredomy.pl

nazwa obiektu:
DOM JEDNORODZINNY
ORCHIDEA
wersja odbicie lustrzane

projektant: nr uprawnień: podpis:
mgr inż. arch. Beata Wąsik 391/91/UW
mgr inż. arch. Marcin Abramowicz
mgr inż. arch. Marta Zaperty-Adamek

opracowanie:
mgr inż. arch. Judyta Rybka

tytuł rysunku:
RZUT DACHU

adres inwestycji:

branża: ARCH.
skala rys. 1:100
adaptacja:
data: 08.2021
nr rys. A5