


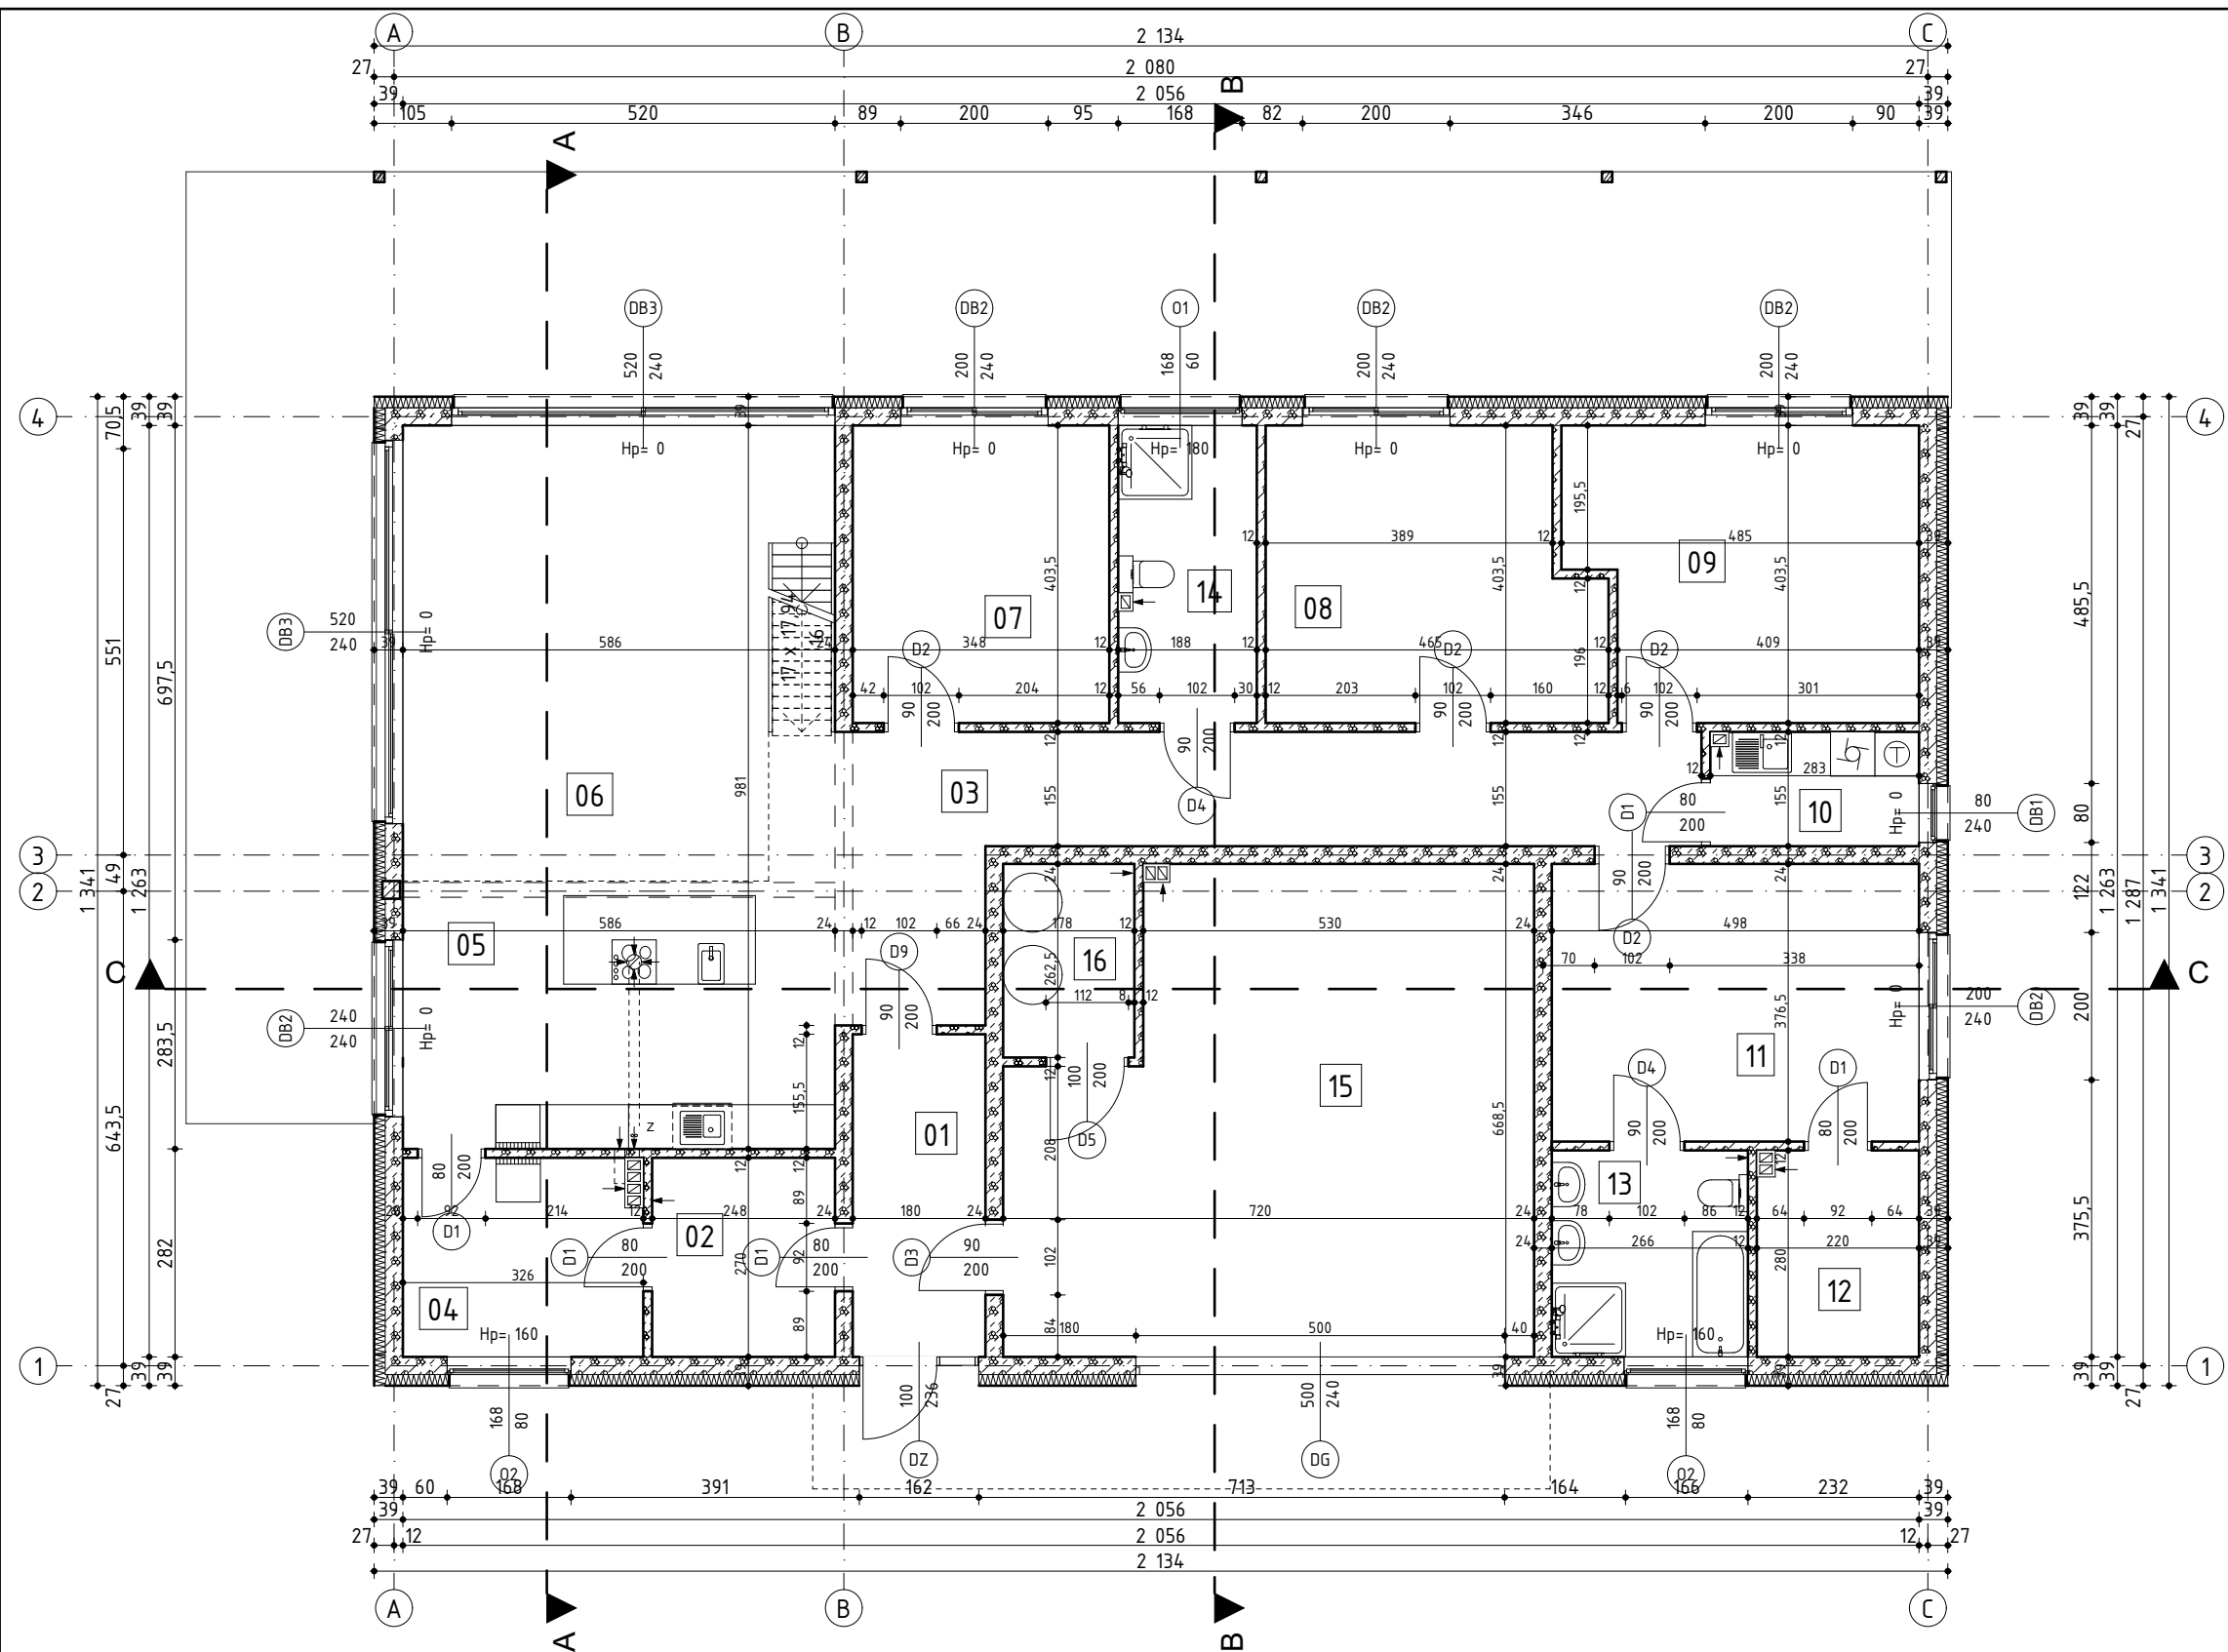

ZESTAWIENIE POWIERZCHNI		
NR	NAZWA	POWIERZCHNIA
01	WIATROŁAP	7,88
02	GARDEROBA	6,70
03	HOL	23,08
04	SPIŻARNIA	8,80
05	KUCHNIA	21,18
06	P.DZIENNY	36,39
07	GABINET	14,04
08	P. DZIECI	17,19
09	P. DZIECI	17,99
10	PRALNIA	4,46
11	SYPIALNIA	18,75
12	GARDEROBA	6,16
13	ŁAZIENKA	7,45
14	ŁAZIENKA	7,59
15	GARAŻ	42,92
16	KOTŁOWNIA	4,67
17	ANTRESOLA	26,79
		272,04 m ²



SZ1 - $U=0,2 \text{ W/m}^2\text{K}$
0,5cm tynk cienkowarstwowy baranek na zaprawie klejowej zbr. siatka
15cm styropian EPS-50 $\lambda=0,04 \text{ W/mK}$
24cm mur z bet. komórkowego (600) na cienkowarstwowej zaprawie klejącej
1,5cm tynk gipsowy



SZ2 - $U=0,18 \text{ W/m}^2\text{K}$
2cm deska elewacyjna na ruszcie
4cm pustka powietrzna
12cm wetna minelarla z welonem szklanym (np. Ventirock Plus)
24cm mur z bet. komórkowego (600) na cienkowarstwowej zaprawie klejącej
1,5cm tynk gipsowy



SW1 - $U=0,68 \text{ W/m}^2\text{K}$ ($\Delta t_f \geq 8^\circ \text{C}$)
1,5cm tynk gipsowy
24cm mur z bet. komórkowego (600) na cienkowarstwowej zaprawie klejącej
1,5cm tynk gipsowy



SW2
1,5cm tynk gipsowy
12cm mur z bet. komórkowego (600) na cienkowarstwowej zaprawie klejącej
1,5cm tynk gipsowy

NAZWA I ADRES OBIEKTU BUDYNEK MIESZKALNY JEDNORODZINNY ul. RÓŻANA, 97-320 WOLBÓRZ DZ.NR 101011_4.0005.420		NAZWA RYSUNKU RZUT PRZYZIEMIA		NR RYS. A01
JEDNOSTKA PROJEKTOWA PRACOWNIA ARCHITEKTURY ADAM RUDZIŃSKI		BRANŻA: ARCHITEKTURA	SKALA: 1:100	PROJEKTANT/OPRACOWANIE: mgr inż. arch. Adam Rudziński upr. nr KPOKK IARP 73/2011 w spec. architektonicznej bez ograniczeń
		ETAP: PROJEKT BUDOWLANY	DATA: 20.09.2024	