


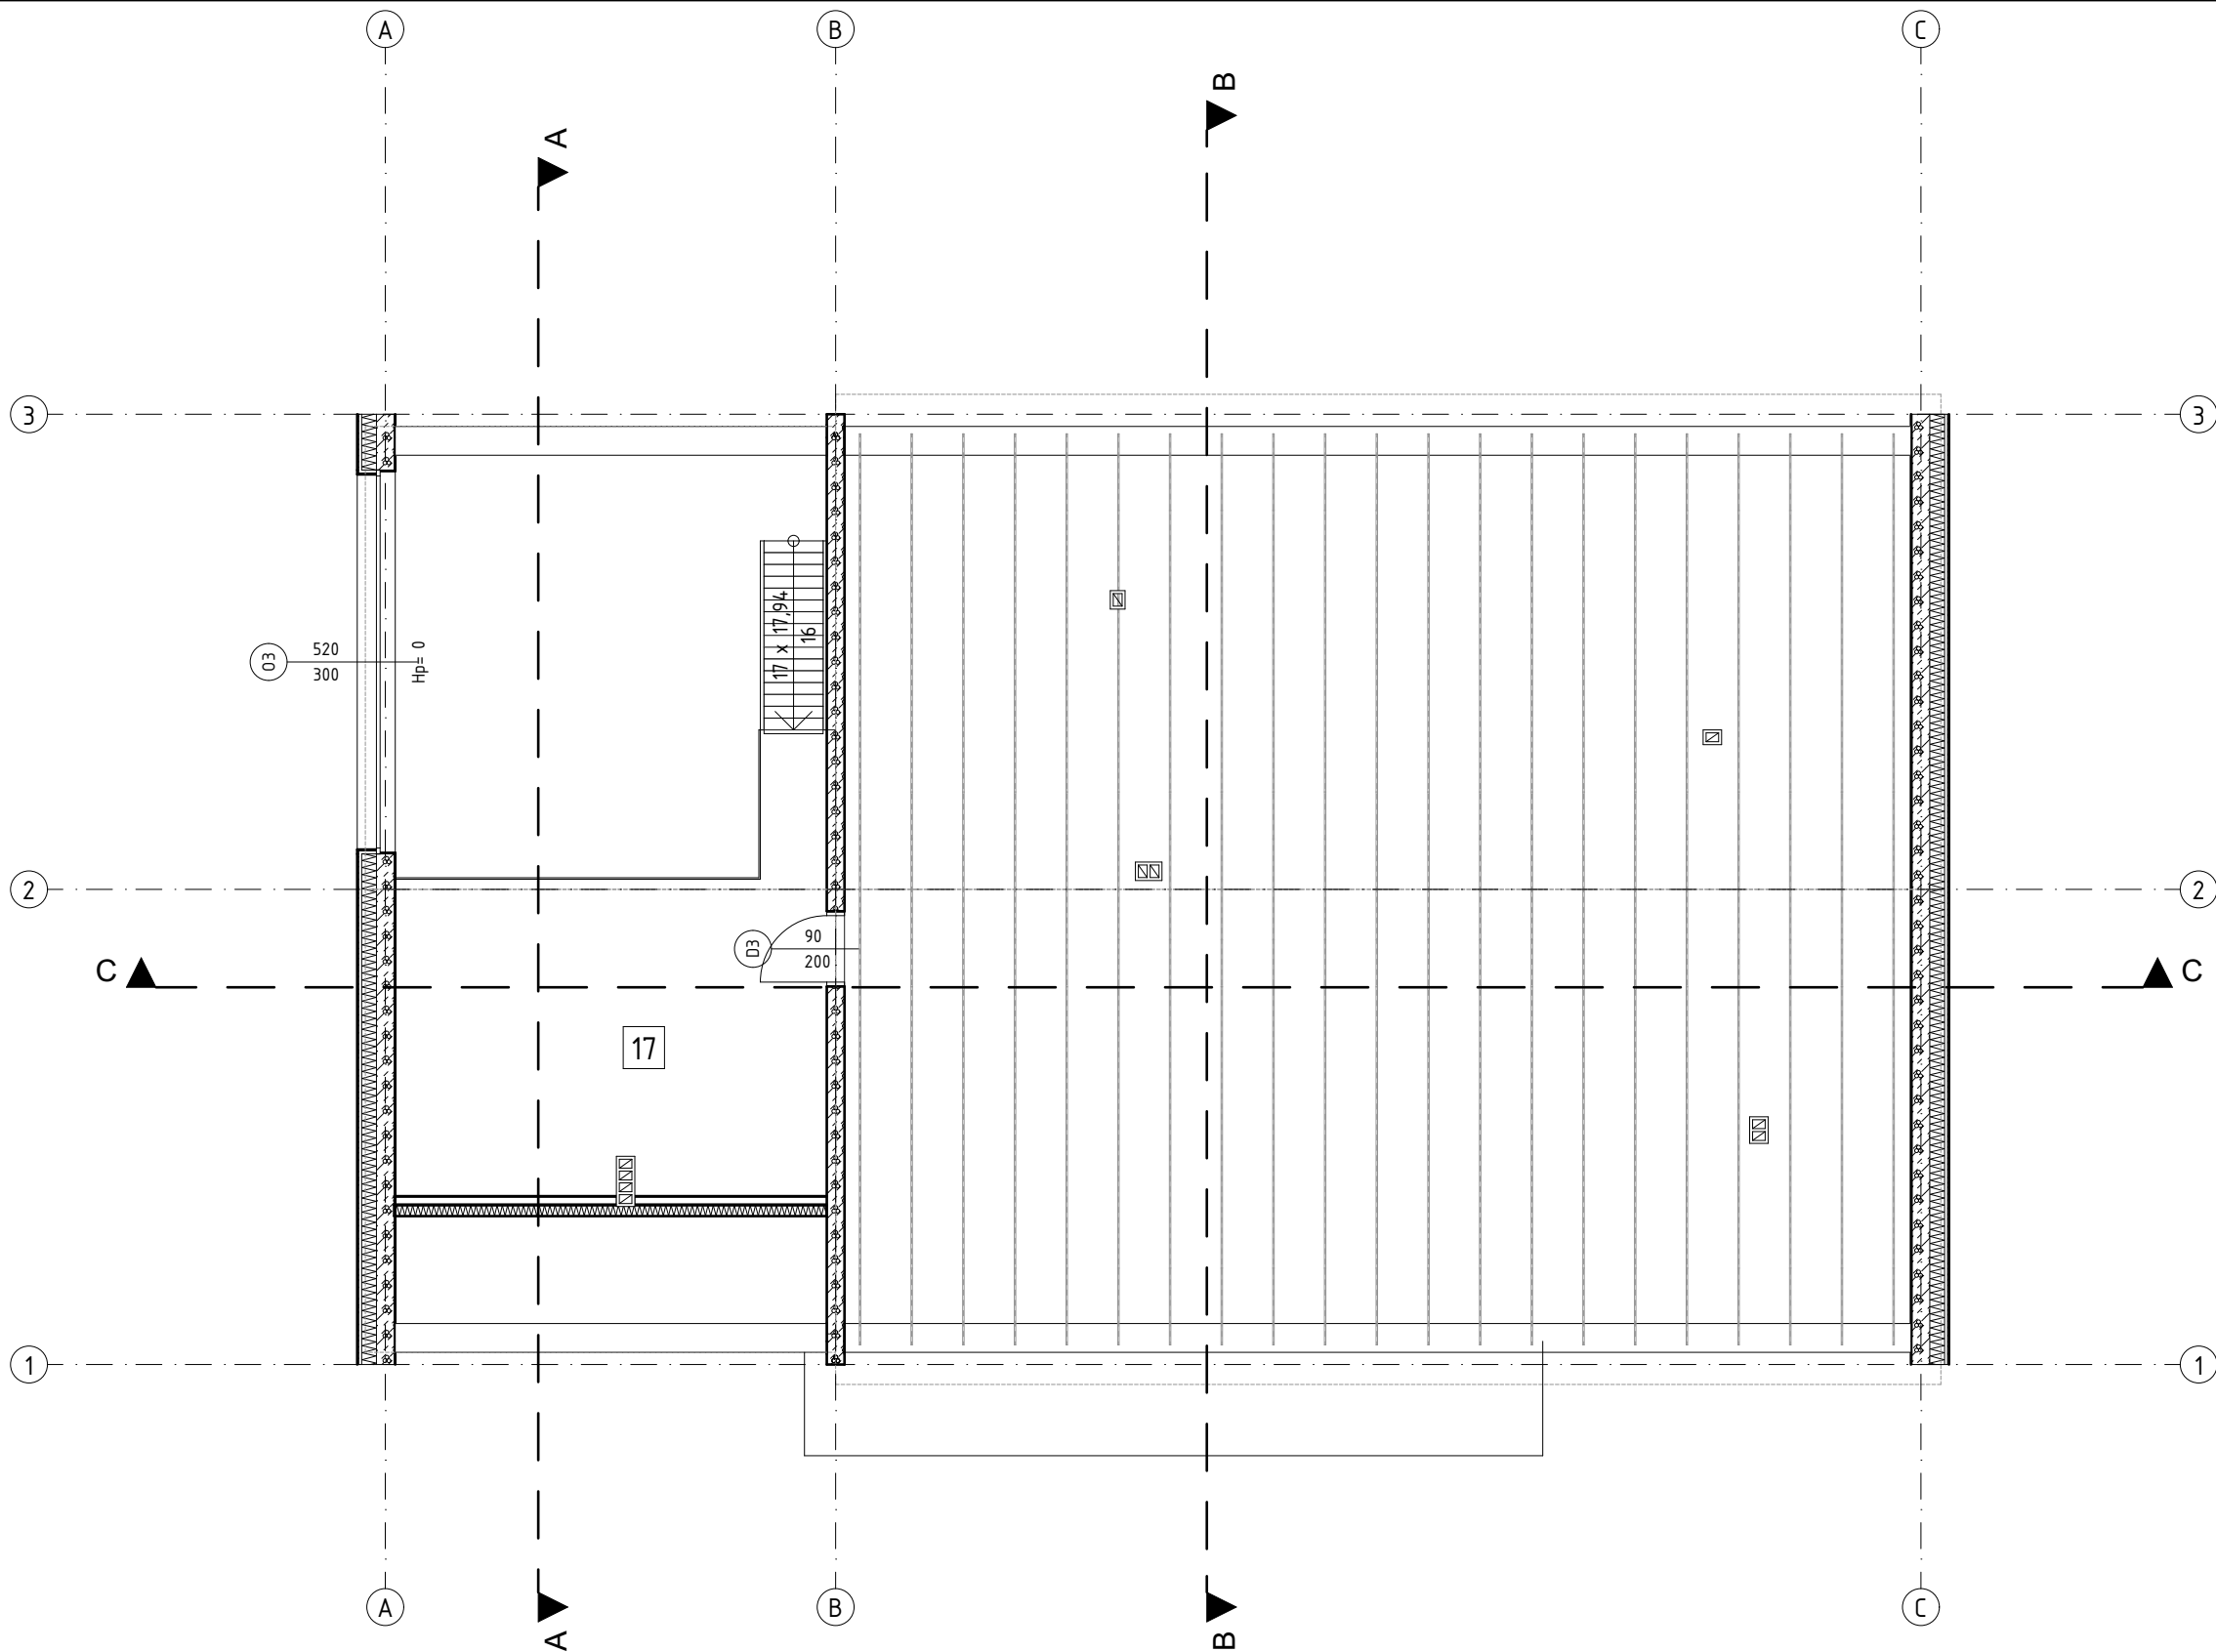

SZ1 - $U=0,2 \text{ W/m}^2\text{K}$
0,5cm tynk cienkowarstwowy baranek na zaprawie klejowej zbr. siatka
15cm styropian EPS-50 $\lambda=0,04 \text{ W/mK}$
24cm mur z bet. komórkowego (600) na cienkowarstwowej zaprawie klejącej
1,5cm tynk gipsowy



SZ2 - $U=0,18 \text{ W/m}^2\text{K}$
2cm deska elewacyjna na ruszcie
4cm pustka powietrzna
12cm wetna minelarla z welonem szklanym (np. Ventirock Plus)
24cm mur z bet. komórkowego (600) na cienkowarstwowej zaprawie klejącej
1,5cm tynk gipsowy



SW1 - $U=0,68 \text{ W/m}^2\text{K}$ ($\Delta t_i \geq 8^\circ \text{C}$)
1,5cm tynk gipsowy
24cm mur z bet. komórkowego (600) na
cienkowarstwowej zaprawie klejącej
1,5cm tynk gipsowy



SW2
1,5cm tynk gipsowy
12cm mur z bet. komórkowego (600) na
cienkowarstwowej zaprawie klejącej
1,5cm tynk gipsowy

NAZWA I ADRES OBIEKTU BUDYNEK MIESZKALNY JEDNORODZINNY ul. RÓŻANA, 97-320 WOLBÓRZ DZ.NR 101011_4.0005.420		NAZWA RYSUNKU RZUT ANTRESOLI		NR RYS. A02	
		BRANŻA:	ARCHITEKTURA	SKALA:	1:100
		ETAP:	PROJEKT BUDOWLANY	DATA:	20.09.2024
JEDNOSTKA PROJEKTOWA PRACOWNIA ARCHITEKTURY ADAM RUDZIŃSKI		PROJEKTANT/OPRACOWANIE: mgr inż. arch. Adam Rudziński upr. nr KPOKK IARP 73/2011 w spec. architektonicznej bez ograniczeń			