
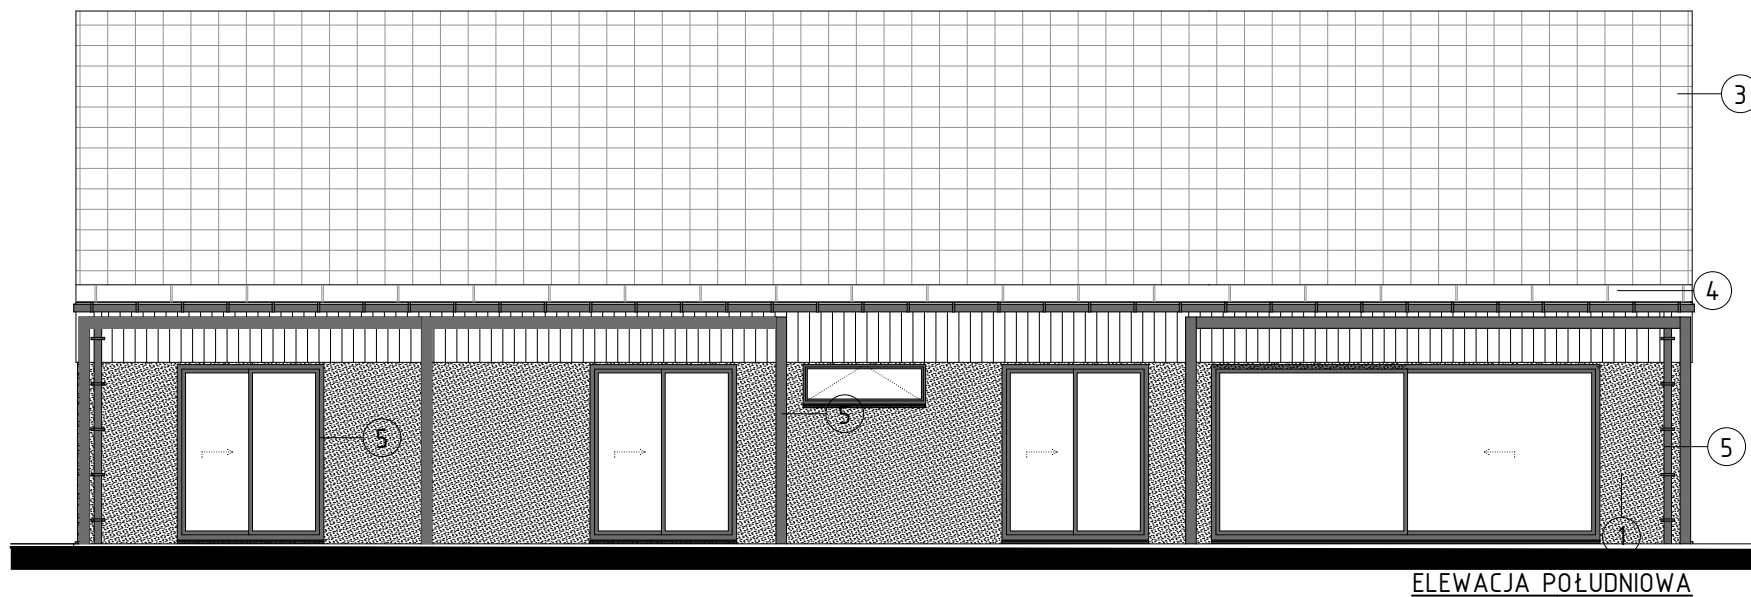
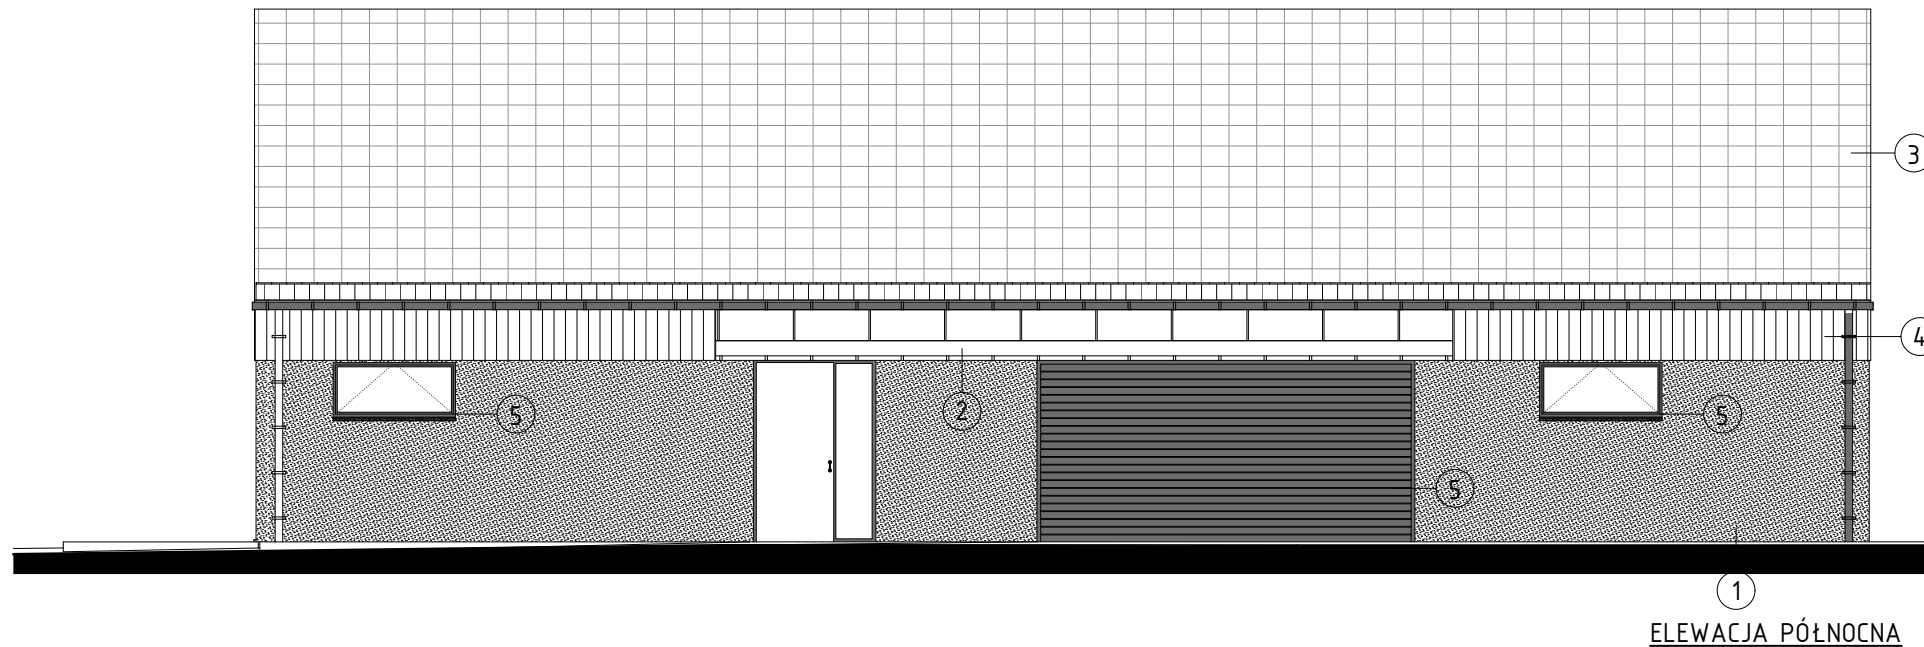


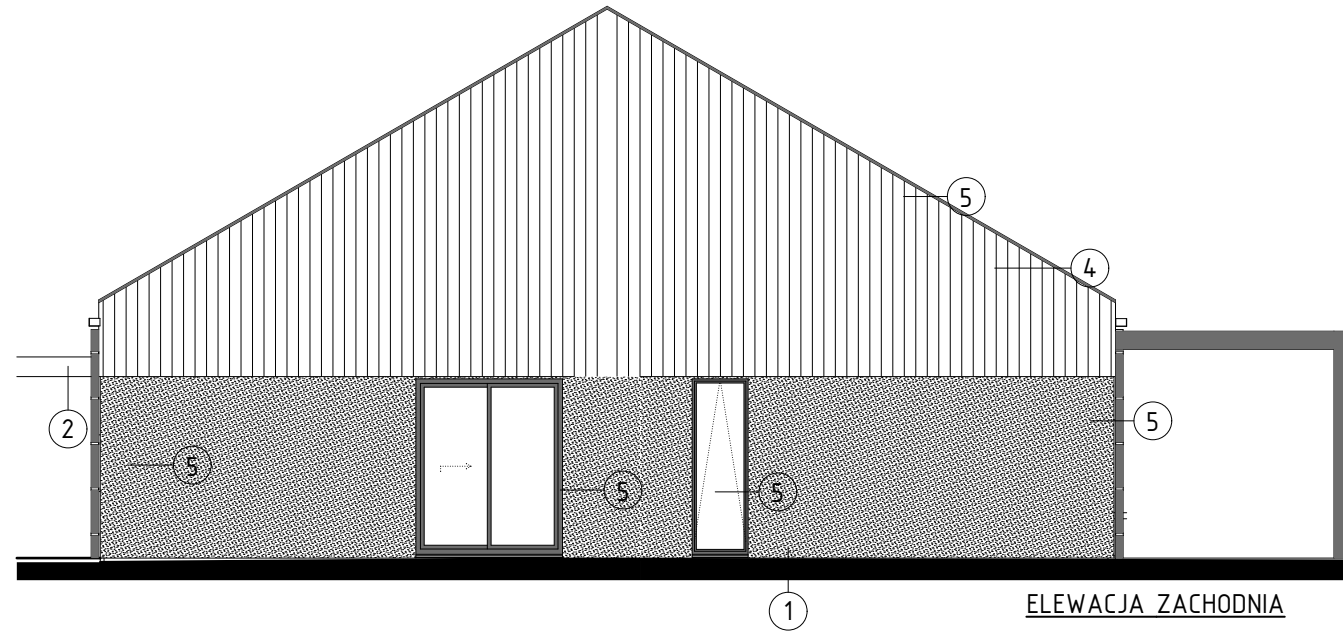

- 1 tynk cienkowarstwowy "baranek" NCS S7000-N, kol. grafitowy
2 tynk cienkowarstwowy "baranek", kol. biały
3 blachodachówka kol. grafitowy
4 deska elewacyjna
5 RAL 7015, kol. antracytowy

<u>NAZWA I ADRES OBIEKTU</u> BUDYNEK MIESZKALNY JEDNORODZINNY ul. RÓŻANA, 97-320 WOLBÓRZ DZ.NR 101011_4.0005.420		<u>NAZWA RYSUNKU</u> ELEWACJE		<u>NR RYS.</u> A05	
		BRANŻA:	ARCHITEKTURA	SKALA:	1:100
		ETAP:	PROJEKT BUDOWLANY	DATA:	20.09.2024
<u>JEDNOSTKA PROJEKTOWA</u>  PRACOWNIA ARCHITEKTURY ADAM RUDZIŃSKI		<u>PROJEKTANT/OPRACOWANIE:</u> mgr inż. arch. Adam Rudziński upr. nr KPOKK IARP 73/2011 w spec. architektonicznej bez ograniczeń			