



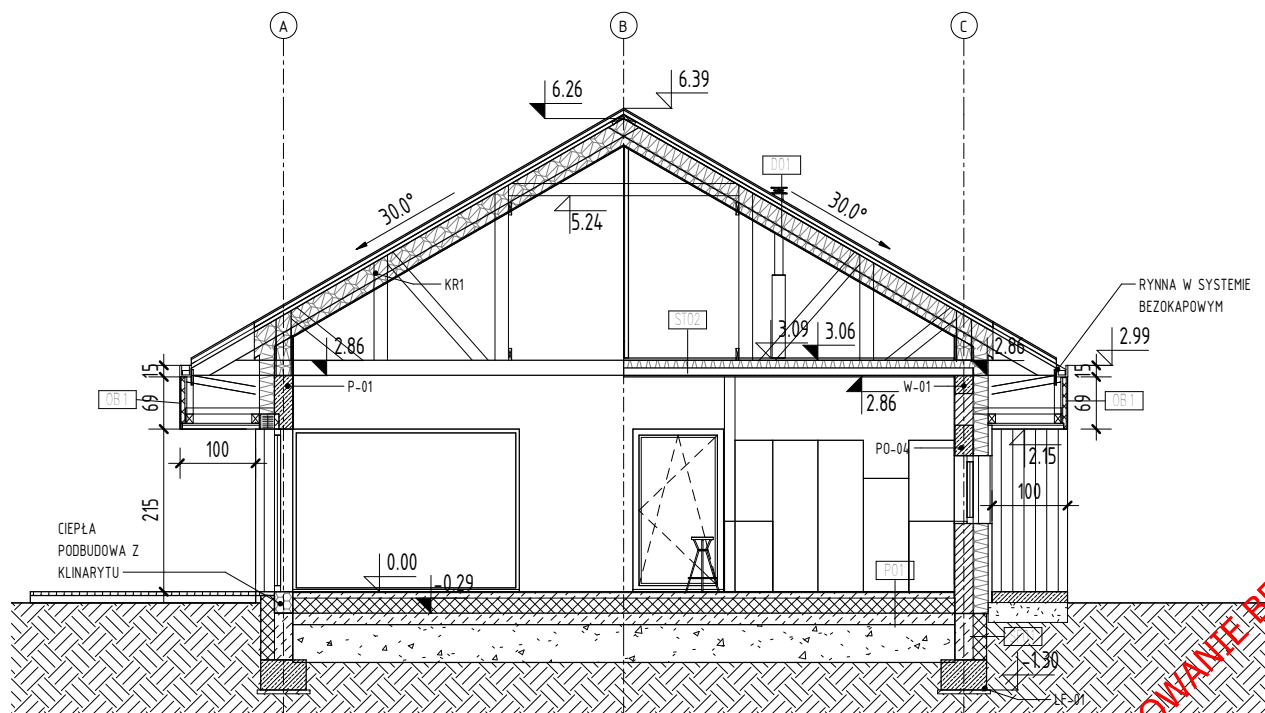

1 A
06 skala 1 : 100

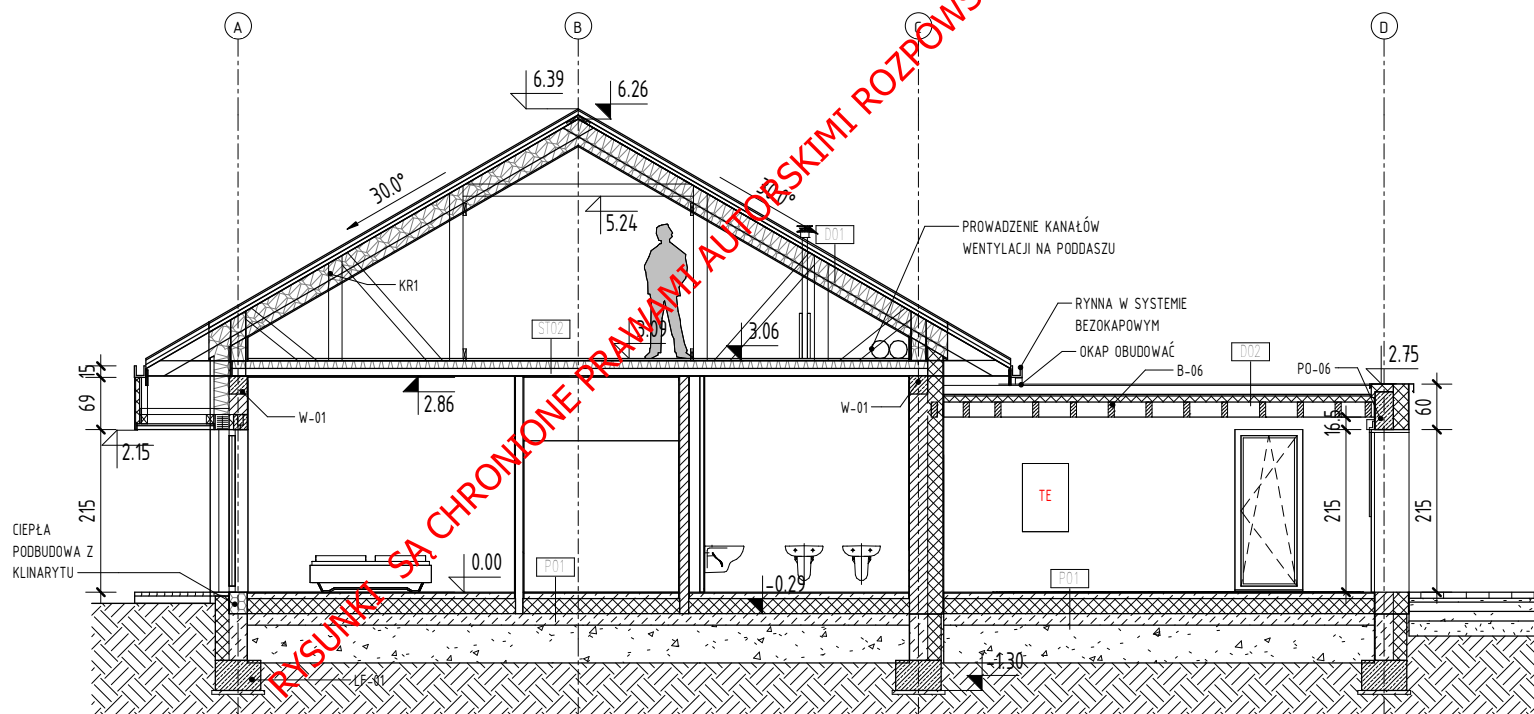

2 B
06 skala 1 : 100

D01 DACH OCIEPLONY
2,5 cm PŁYTKA WŁOKNOCEMENTOWA LUB ŁUPEK
4,0 x 6,0 cm ŁATA DREWNIANA
6,0 cm ŁATA DREWNIANA
MEMBRANA DACHOWA
20,0 cm DŹWIGARY DACHOWE IZOLACJA POMIĘDZY
10,0 cm RUSZT SYSTEMOWY IZOLACJA POMIĘDZY
FOLIA PAROSZCZELNA
1,25 cm WYKOŃCZENIE WEWNĘTRZNE

D02 DACH GARAŻU
WARSTWA WODDOSZCZELNA
IZOLACJA TERMICZNA TWARDA
2,0 cm DESKOWANIE
20,0 cm LEGARY KONSTRUKCYJNE
OPCJONALNIE WEŁNA MINERALNA POMIĘDZY KONSTRUKCJA

ST02 STROP DREWNIANY
3,0 cm DESKI DREWNIANE LUB PŁYTA OSB
20,0 cm PAS DOLNY WIĘZARA/10 cm IZOLACJA
10,0 cm LOKALNE SUFITY NA RUSZCIE

P01 PODŁOGA NA GRUNCIE
1,5 cm WYKOŃCZENIE POSADZKI
7,0 cm JASTRYCH BETONOWY
20,0 cm IZOLACJA TERMICZNA
20,0 cm PŁYTA BETONOWA
50,0 cm PIASEK STABILIZOWANY

www.ProjektStodola.pl

UWAGI:
RYSUNEK ROZPATRYWAĆ Z KOMPLETNYM WIELOBRANŻOWYM PROJEKTEM BUDOWLANYM, KTÓREGO JEST INTEGRALNĄ CZĘŚCIĄ PRZED PRZYSTĄPIENIEM DO ROBÓT KIEROWNIK BUDOWY POWINIEN SPRAWDZIĆ WSZYSTKIE PROJEKTOWANE ELEMENTY KONSTRUKCYJNE BUDYNKU. WSZELKIE NIEJASNOŚCI NALEŻY WYJAŚNIĆ Z PROJEKTANTEM FUNDAMENTY I ELEMENTY KONSTRUKCYJNE WYKONAĆ ZGODNIE Z RYS. KONSTRUKCYJNYMI.
WYMIARY WEWNĘTRZNE ŚCIAN MIERZONE RAZEM Z WYKOŃCZENIEM POZOSTAŁE UWAGI WG CZĘŚCI OPISOWEJ

**RYSUNKI SĄ CHRONIONE PRAWAMI AUTORSKIMI
ROZPOWSZECZNIANIE I KOPIOWANIE BEZ WIEDZY I
ZGODY AUTORÓW ZABRONIONE.**

temat:
Budynek mieszkalny jednorodzinny wraz z niezbędną infrastrukturą tech.
inwestor:
ul.

Projekt Stodola
 dane kontaktowe:
PROJEKT STODOLA
TEL: 730 195 275
INFO@PROJEKTSTODOLA.PL
WWW.PROJEKTSTODOLA.PL

autor projektu/ numer uprawnień podpisy:
MGR INŻ. ARCH. PIOTR BUCZAK 04/DSOKK/2017
W SPECJALNOŚCI ARCHITEKTONICZNEJ
MGR INŻ. ARCH. ADAM DŁUGOSZOWSKI
projektant adaptujący/ uprawnienia:

branża: format: skala: data opracowania: data adaptacji:
ARCHITEKTURA 297×420 1 : 100 01.2020
nazwa rysunku:
PRZĘKÓJ A-A, B-B

numer projektu stadium branża wersja numer rysunku
23S+p7 PB A 06