


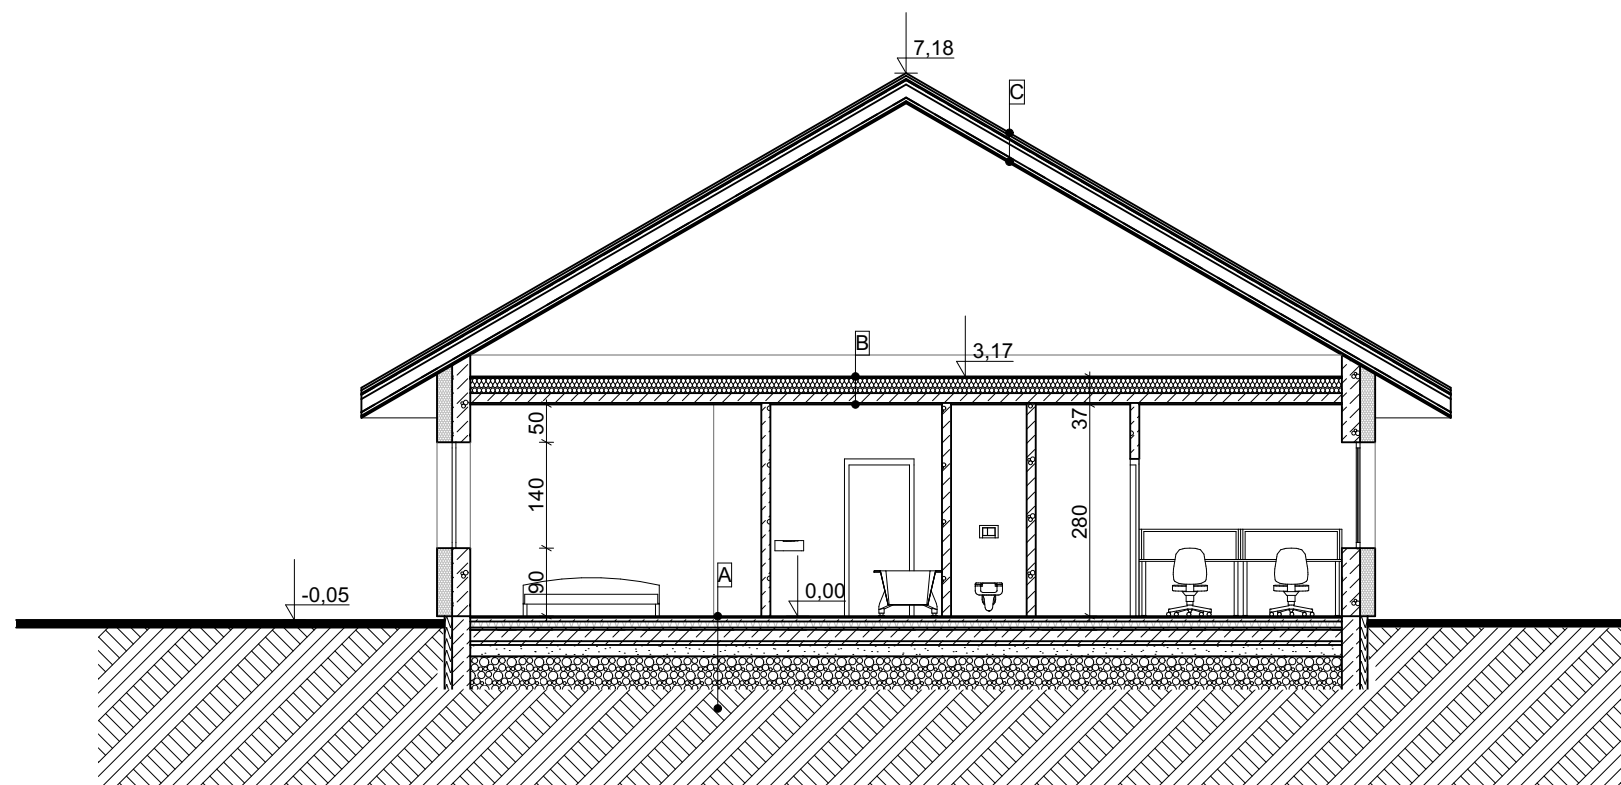

A

- posadzka
- wylewka cementowa zbroj. siatką 5cm
- styropian 15cm
- 2x papa asf. na lepiku
- chudy beton 15cm
- ubity żwir 15cm

B

- wełna mineralna 20cm
- folia izolacyjna
- strop żelbetowy
- tynk 1cm

C

- blachodachówka
- 1x papa
- łaty drewniane 3x5cm
- kontrłaty 3x5cm
- folia paroprzepuszczalna
- folia przeciwwiatrowa
- krokwie

Wszystkie prawa zastrzeżone. Łączenie z prawem reprodukcji lub udostępniania osobom trzecim tego rysunku lub jego części bez upoważnienia biura projektowego:
ARPA Projekt
/Dz.U.24/1994, poz. 83, art. 115-118

UWAGA!
Rysunek należy rozpatrywać łącznie z rysunkami rzutów i elewacji oraz rysunkami branżowymi.
Wszystkie wymiary i wielkości należy sprawdzić na budowie.

ARPA PROJEKT

ul. 3 Maja 55, 36-200 Brzozów
tel. 013 424 13 52
biuro@arpaprojekt.pl

NAZWA INWESTYCJI:

BUDOWA BUDYNKU MIESZKALNEGO
JEDNORODZINNEGO WRAZ Z WEWNĘTRZNYMI
INSTALACJAMI

ADRES INWESTYCJI:

-

INWESTOR:

-

RYSUNEK: **PRZEKRÓJ**

ARCHITEKTURA

PROJEKTANT:
mgr inż. arch. Joanna GOŁĄBEK
uprawnienia budowlane w specjalności architektonicznej
do projektowania bez ograniczeń nr ewid. 12/PKOKK/2022

DATA:	FORMAT:	SKALA:	STADIUM:	BRANŻA:	NR RYSUNKU:
07. 2023	297x420	1:100	PB	AR	03