


PRZEKRÓJ A-A

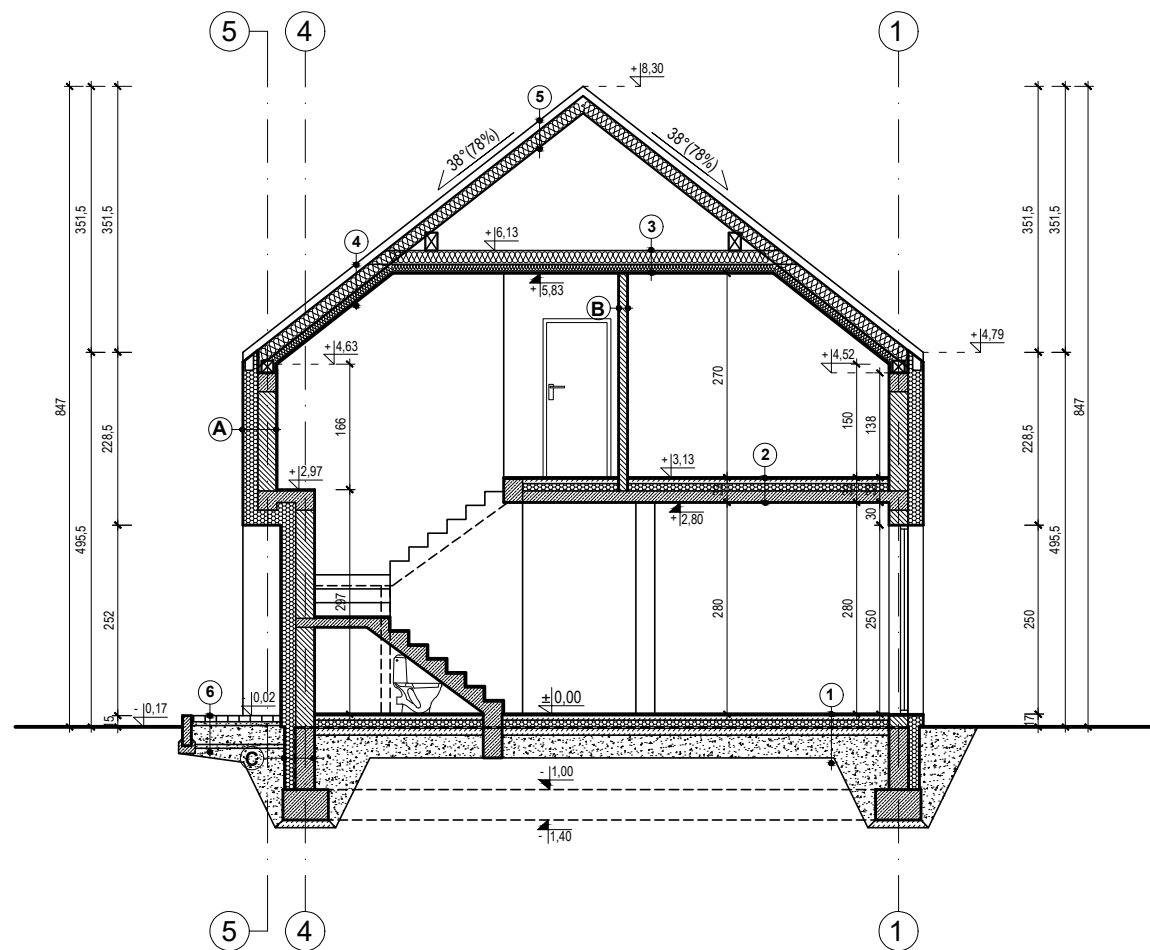

1	panele podłogowe / płytki ceramiczne lub gresowe - 2,0cm wylewka betonowa zbrojona przeciwskurczowo siatką Ø4,5mm o oczkach 20x20cm - 6,0cm folia PVC płyty styropianowe typu dach-podłoga - 10,0cm 2 x papa asfaltowa izolacyjna na lepiku łączona na zakład (lepik nierozpuszczający styropianu) chudy beton - 10,0cm podsypka piaskowa stabilizowana - min. 30,0cm grunt rodzimy
---	---

2	panele podłogowe / płytki ceramiczne lub gresowe - 2,0cm wylewka betonowa zbrojona przeciwskurczowo siatką Ø4,5mm o oczkach 20x20cm - 6,0cm folia PVC płyty styropianowe typu dach-podłoga -10,0cm płyta żelbetowa - 15,0 cm tynk cementowo-wapienny -1,5cm
---	--

3	wełna mineralna układana pomiędzy kleszczami - 18,0cm kleszcze - 8x18cm wełna mineralna pod kleszczami - 10,0cm paroizolacja - folia PVC lub PE płyty kartonowo-gipsowe na ruszcie z profili ocynkowanych - 2,5cm
---	---

4	dachówka ceramiczna łaty drewniane kontrłaty drewniane folia paroprzepuszczalna (wiatroizolacja) krokwie 8 x 18cm wełna mineralna pomiędzy krokwiami - 18,0cm ruszt metalowy paroizolacja - folia PE płyta g/k-f
---	--

5	dachówka ceramiczna łaty drewniane kontrłaty drewniane folia paroprzepuszczalna (wiatroizolacja) krokwie 8 x 18cm wełna mineralna pomiędzy krokwiami - 18,0cm
---	--

6	kostka betonowa lub granitowa - 8,0cm lub 6,0cm podsypka piaskowa stabilizowana - 5,0cm podbudowa drogowa zagęszczona (kliniec, tłuczeń) - 25,0cm podsypka piaskowa stabilizowana - 5,0cm grunt rodzimy
---	--


- ELEMENTY ŻELBETOWE

- ELEMENTY MUROWANE

- IZOLACJA TERMICZNA - STYROPIAN

- IZOLACJA TERMICZNA - WĘLNA MINERALNA

PRZEKRÓJ B-B

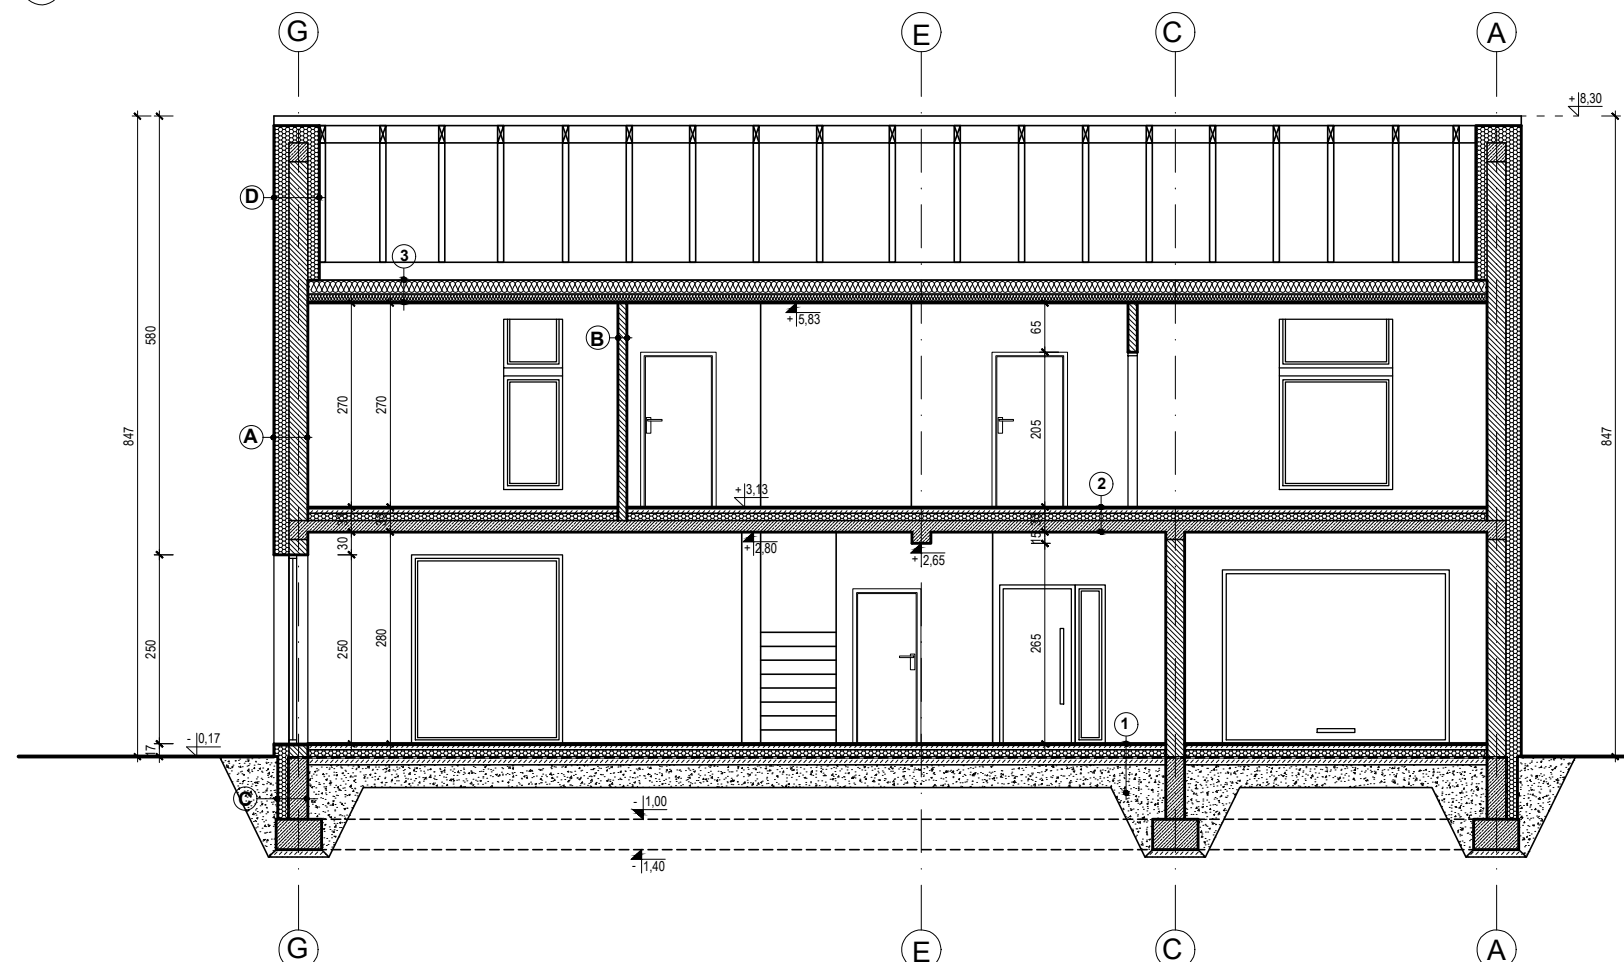

A	tynk zewnętrzny akrylowy cienkowarstwowy / płytki elewacyjne zaprawa klejąca na siatce płyty styropianowe typu fasada -20,0 cm pustak ceramiczny Porotherm - 25,0 cm tynk cementowo-wapienny - 1,5 cm
---	--

B	tynk cementowo-wapienny - 1,5 cm cegła/pustak ceramiczny Porotherm - 12,0 cm / 25,0 cm tynk cementowo-wapienny - 1,5 cm
---	---

C	pustaki szalunkowe - 25,0 cm hydroizolacja np. Izohan płyty styropianowe XPS - 15,0 cm folia kubelkowa
---	---

D	tynk zewnętrzny akrylowy cienkowarstwowy / płytki elewacyjne zaprawa klejąca na siatce płyty styropianowe typu fasada -20,0 cm pustak ceramiczny Porotherm - 25,0 cm płyty styropianowe typu fasada - 20,0 cm tynk cementowo-wapienny - 1,5 cm
---	--