



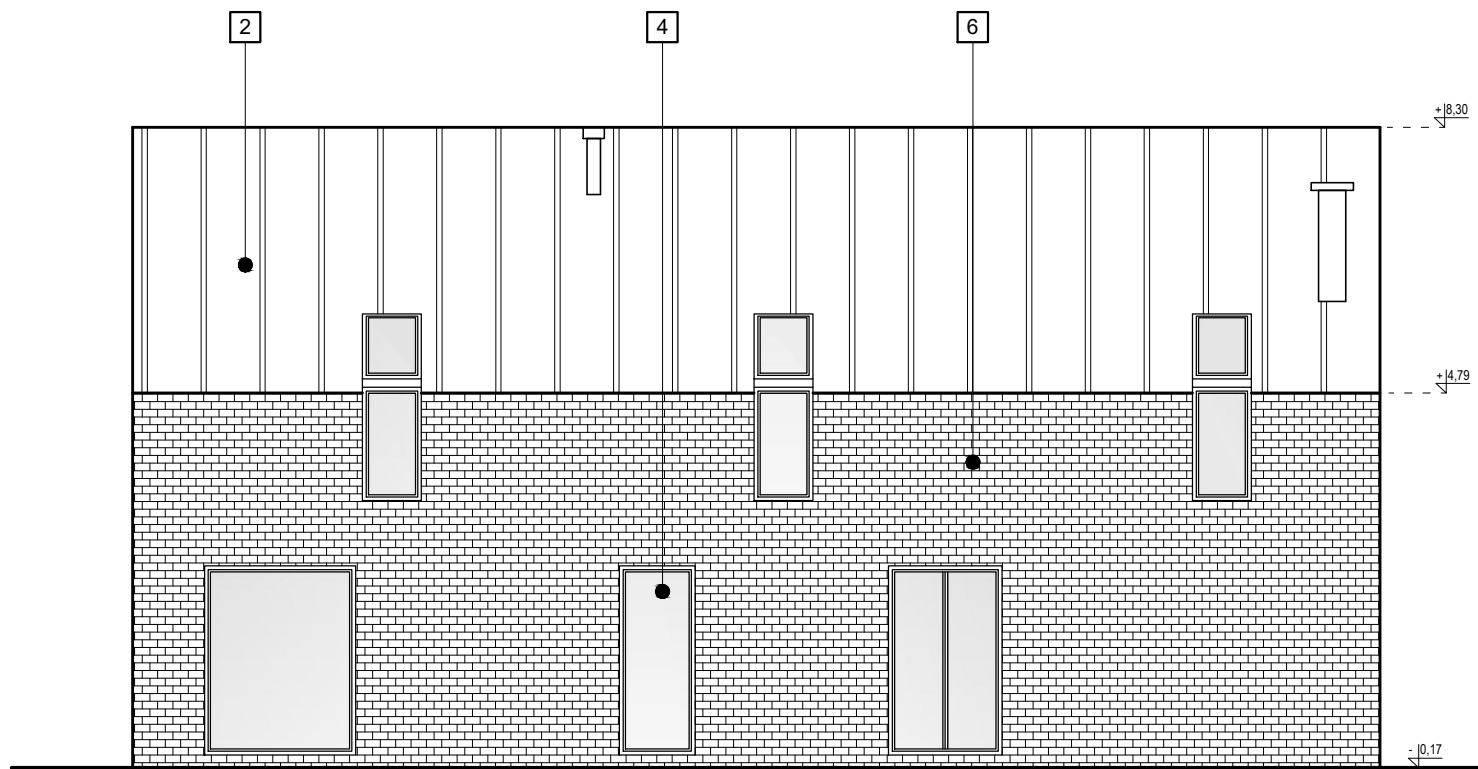

ELEWACJA WSCHODNIA

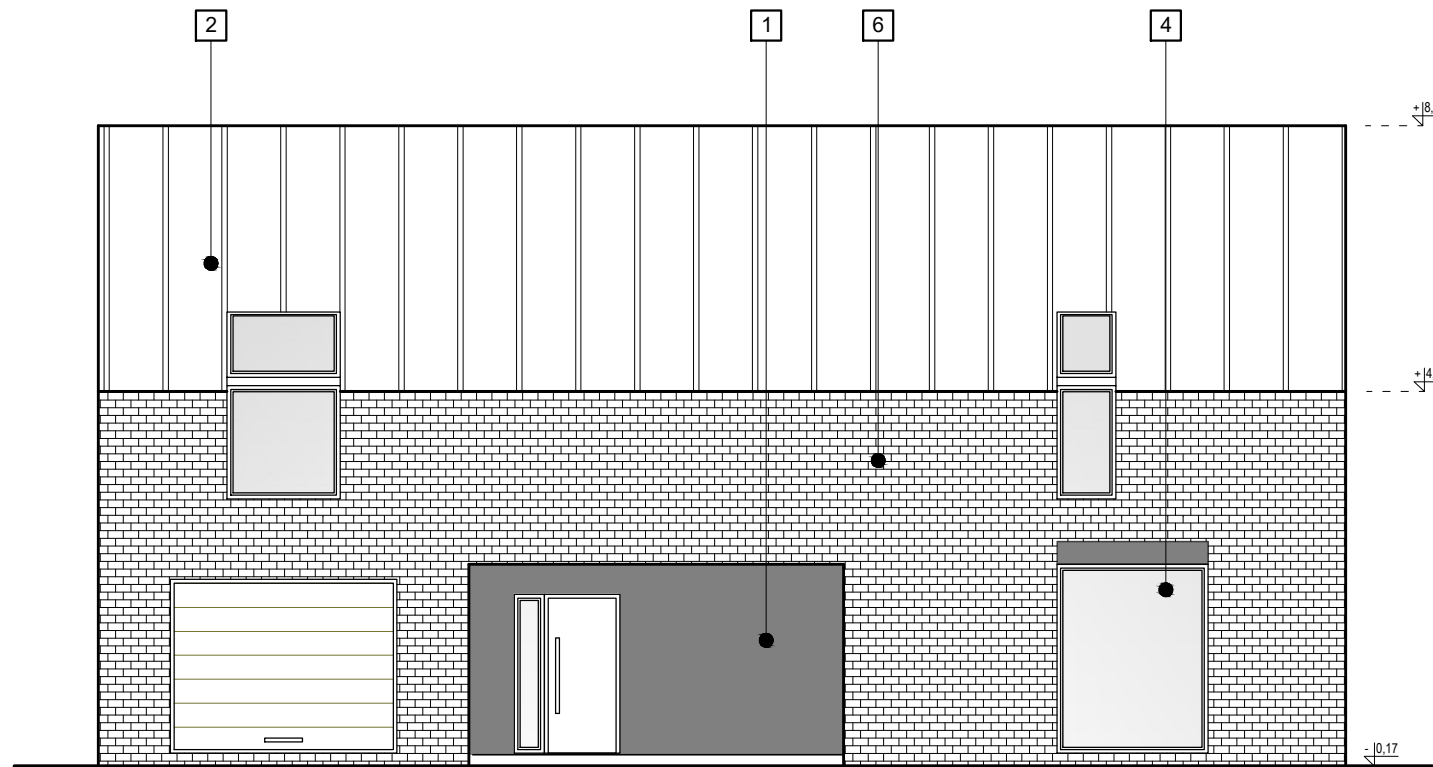

ELEWACJA ZACHODNIA

KOLORYSTYKA I MATERIAŁY WYKOŃCZENIOWE

- 1 TYNK AKRYLOWY NA SIATCE Z WŁÓKNA SZKLANEGO - KOLOR GRAFITOWY
- 2 DACH - BLACHA PŁASKA, KOLOR GRAFITOWY
- 3 SYSTEM RYNNY UKRYTEJ, KOLOR GRAFITOWY
- 4 STOLARKA OKIENNA PVC- DEKOR OBUSTRONNY, KOLOR GRAFITOWY
- 5 BALUSTRA DA SZKLANA
- 6 CEGŁA ELEWACYJNA INTERBAU (5/30cm), KOLOR BEŻOWY

POZIOM TERENU PROJEKTOWANEGO RÓWNY
POZIOMOWI TERENU ISTNIEJĄCEMU