


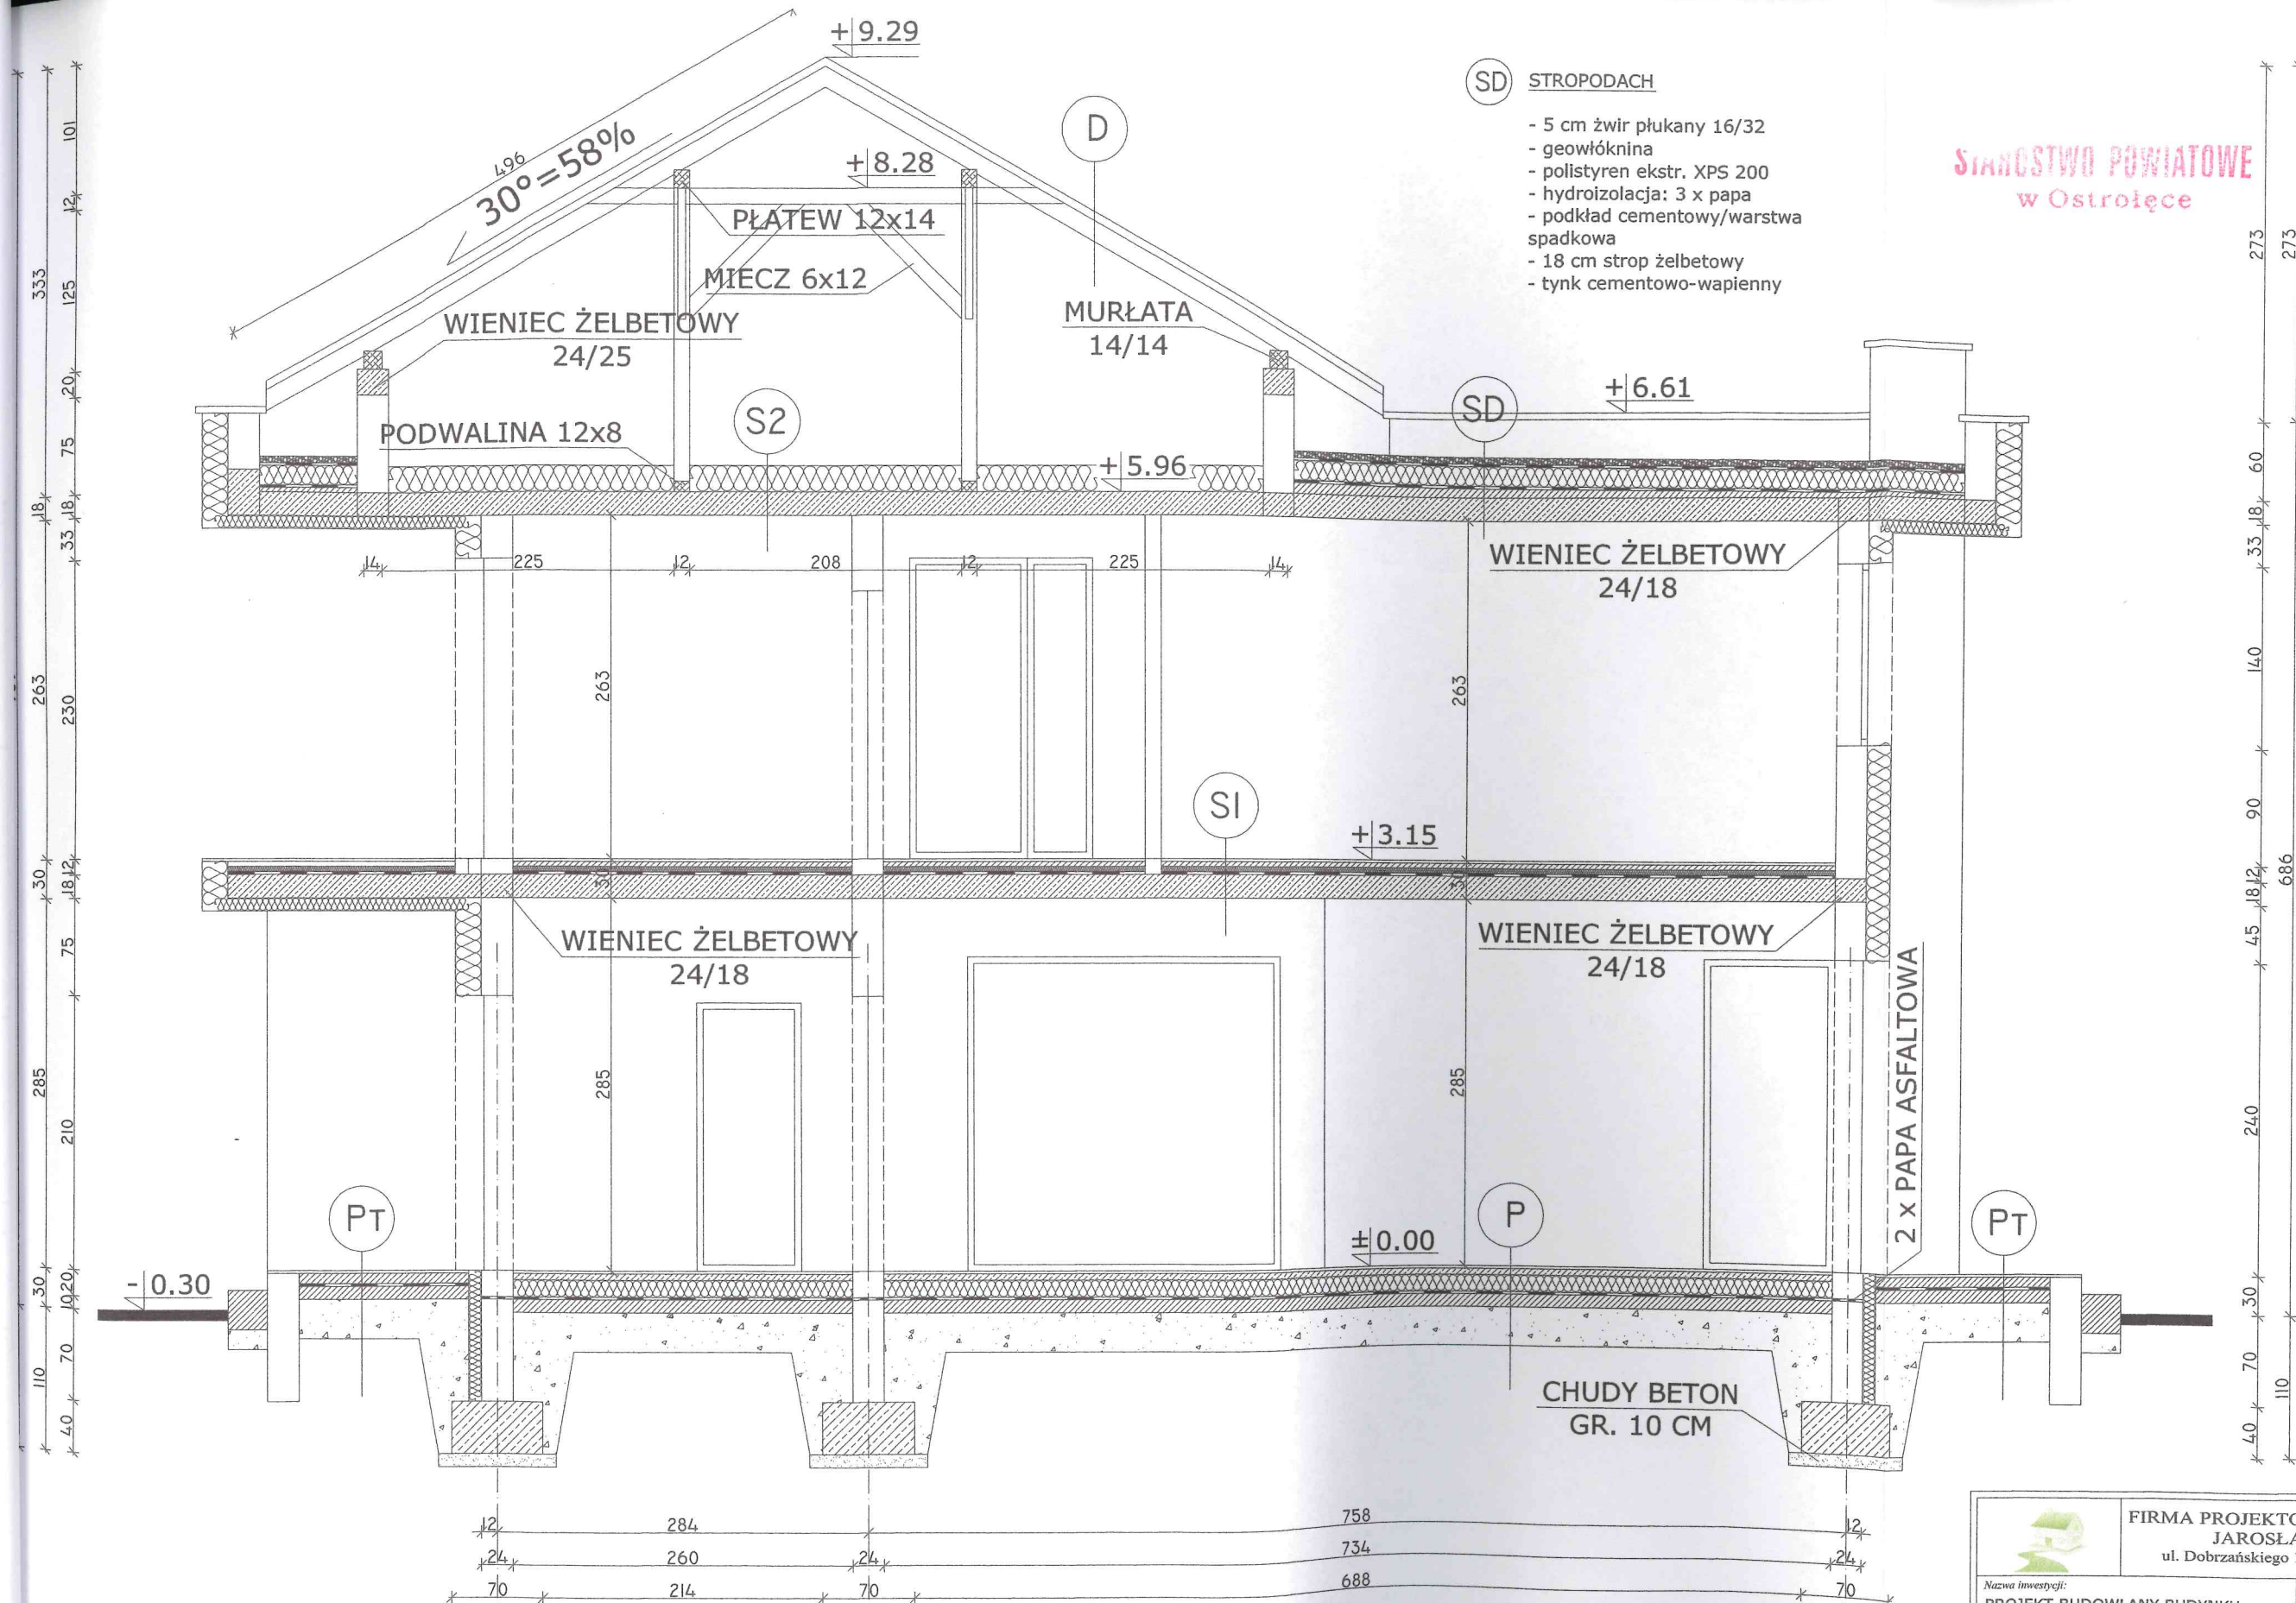

STANOWSTWO POWIATOWE
w Ostrołęce

SD STROPODACH

- 5 cm żwir płukany 16/32
- geowłóknina
- polistyren ekstr. XPS 200
- hydroizolacja: 3 x papa
- podkład cementowy/warstwa spadkowa
- 18 cm strop żelbetowy
- tynk cementowo-wapienny

PG PODŁOGA NA GRUNCIE - GARAŻ/TARAS

- PT
- posadzka (gres/terakota)
 - 10 cm beton C12/15
 - papa
 - 10 cm beton C12/15
 - 30 cm podsypka z mechanicznie zagęszczonego żwiru

P PODŁOGA NA GRUNCIE

- posadzka (gres, parkiet)
- 5 cm podkład betonowy zbrojony siatką
- 8 cm styropian EPS 100
- DACH/PODŁOGA
- papa
- 10 cm beton C12/15
- 30 cm podsypka z mechanicznie zagęszczonego żwiru

SI STROP NAD PARTEREM

- warstwa wykończeniowa
- 4 cm szlichta cementowa
- 8 cm styropian
- folia polietylenowa
- 18 cm płyta żelbetowa
- tynk cementowo-wapienny

S2 STROP NAD PIĘTREM

- 20 cm styropian
- folia polietylenowa
- 18 cm płyta żelbetowa
- tynk cementowo-wapienny

D DACH

- blachodachówka
- 5x5 łaty
- 5x2,5 kontrałaty
- folia paroprzepuszczalna
- 7x16 krokiew

PRZEKRÓJ A-A

Projektował:
Andrzej Ziemek

Opracował:
inż. Jarosław Ziemek

FIRMA PROJEKTOWO - BUDOWLANA
JAROSŁAW ZIEMEK
ul. Dobrzańskiego 14/14 07-410 Ostrołęka

Nazwa inwestycji:
PROJEKT BUDOWLANY BUDYNKU
MIESZKALNEGO JEDNORODZINNEGO
Adres inwestycji:
GOWORÓWEK, GM. GOWOROWO
DZIAŁKA EWID. NR 16/2

Inwestor:
PAN DUDZIEC ARTUR
ZAM. UL. DULCZEWSKIEGO 14,
07-440 GOWOROWO
PANI DUDZIEC ALEKSANDRA
ZAM. UL. WITOSA 10,
07-440 GOWOROWO

Nazwa rysunku:

Nr rysunku:

Skala: 1:50

Data: SIERPIEŃ 2019

Podpis: [Podpis]

Upoważnienie nr: 36/94/Os

671/87/Os

Wzrost: 170 cm

Waga: 70 kg

Temperatura: 20°C

Wzrost: 170 cm

Waga: 70 kg

Temperatura: 20°C