


STAROSTWO POWIATOWE
w Ostrołęce

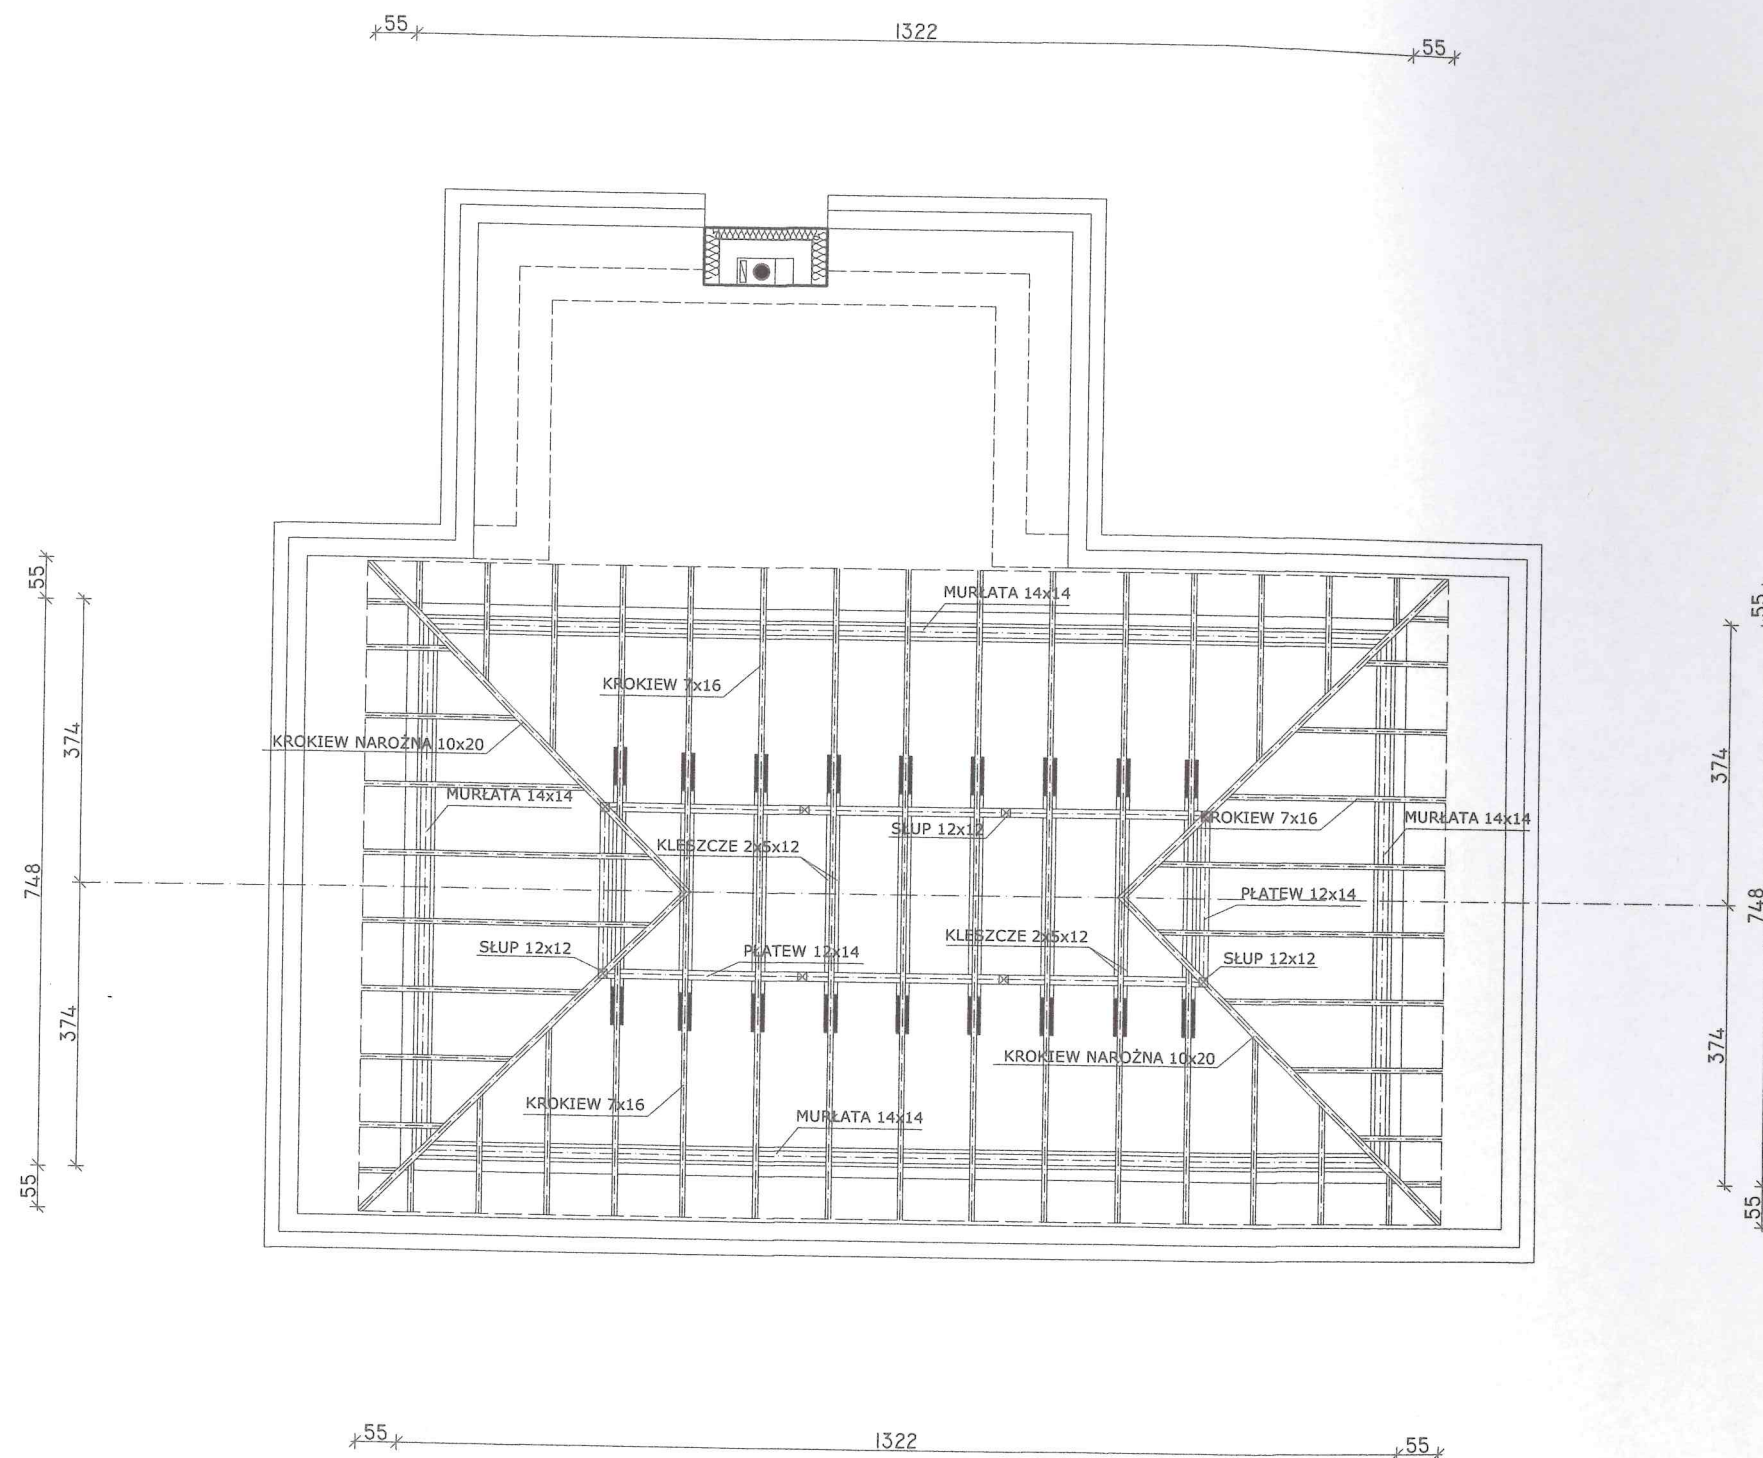

UWAGA:
Długość krokwi należy obliczyć poprzez zmierzenie jej długości na rysunku i pomnożeniu razy odpowiedni współczynnik:
- dla krokwi (pochylenie 20°) = 1,064
- dla krokwi koszowych (pochylenie 14,43°) = 1,033
Należy również pamiętać o dodaniu zapasu (30 cm) do późniejszego przycięcia.

 FIRMA PROJEKTOWO - BUDOWLANA JAROSŁAW ZIEMEK ul. Dobrzańskiego 14/14 07-410 Ostrołęka	
Nazwa inwestycji: PROJEKT BUDOWLANY BUDYNKU MIESZKALNEGO JEDNORODZINNEGO Adres inwestycji: GOWORÓWEK, GM. GOWOROWO DZIAŁKA EWID. NR 16/2	Inwestor: PAN DUDZIEC ARTUR ZAM. UL. DULCZEWSKIEGO 14, 07-440 GOWOROWO PANI DUDZIEC ALEKSANDRA ZAM. UL. WITOSA 10, 07-440 GOWOROWO
Nazwa rysunku: RZUT WIĘZBY	Skala: 1:100 Data: SIERPIEŃ 2019
Projektował: Andrzej Ziemek	Uprawnienia nr: 36/94/Os 671/87/Os Upr. arch. MOIB nr MAZ.BQ.1873.1
Opracował: inż. Jarosław Ziemek	Nr rysunku: A-5 PROJEKTANT