


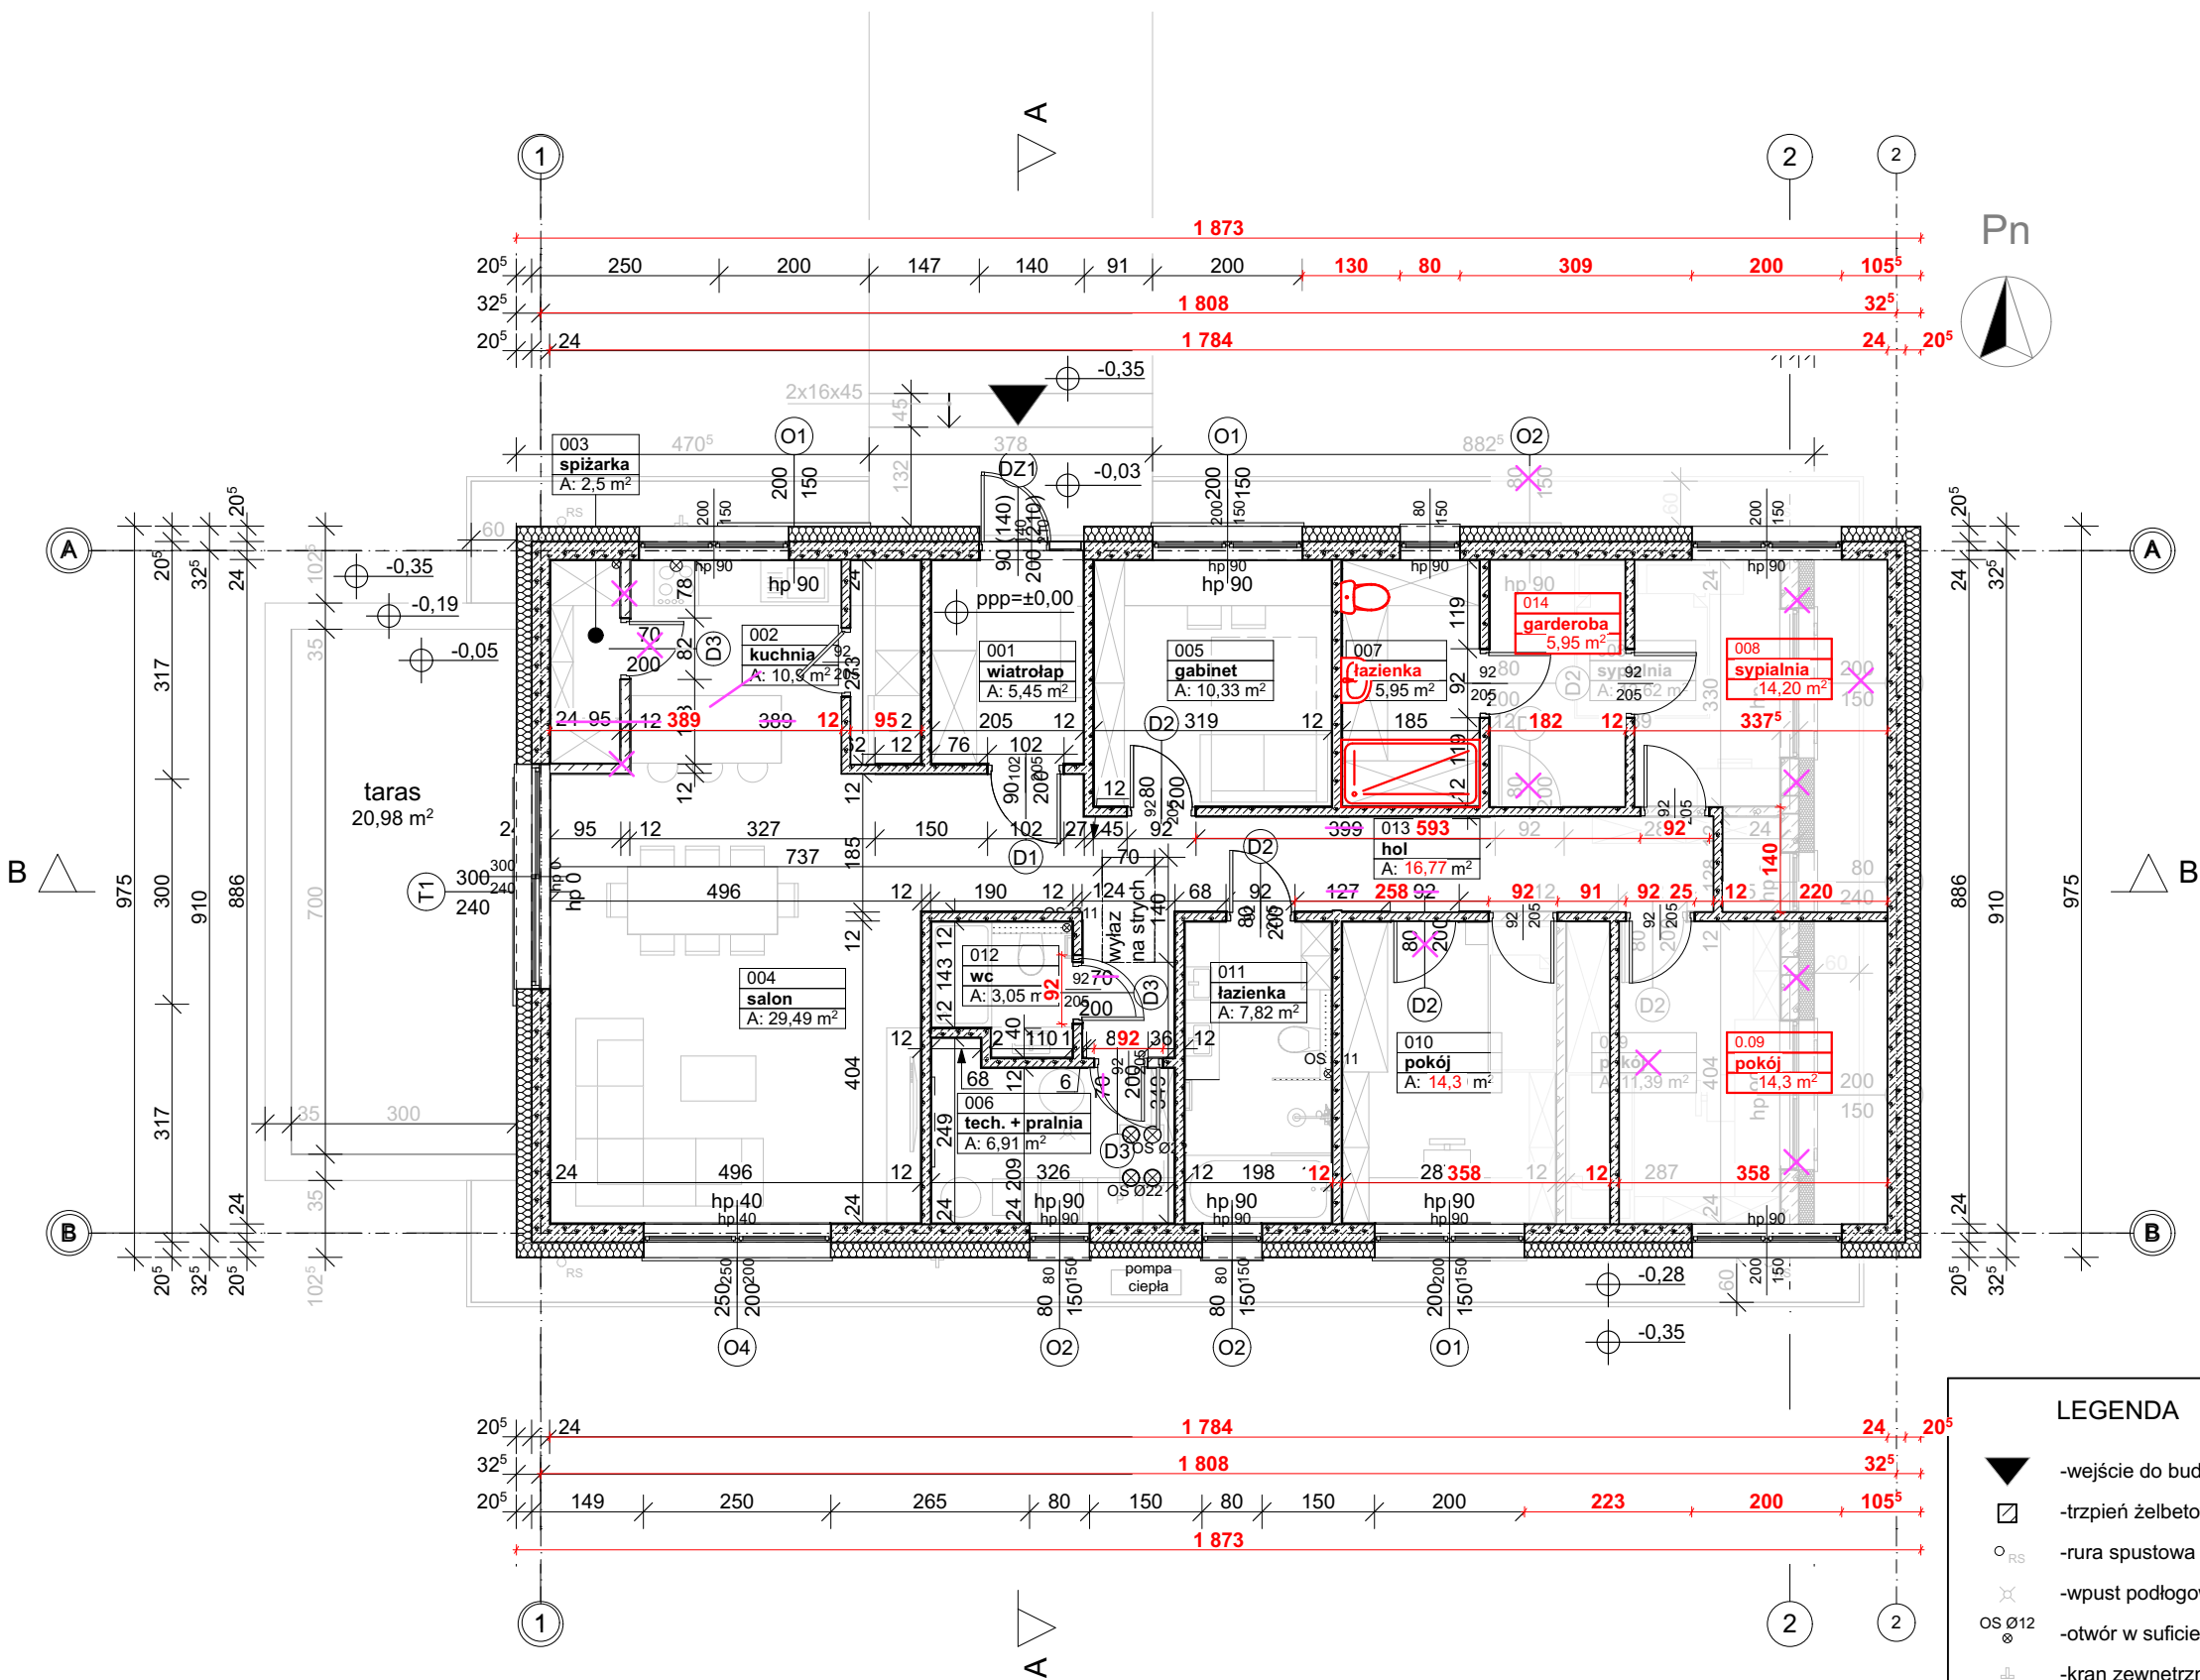

Pn



B

B

LEGENDA

- wejście do budynku
- trzczeń żelbetowy
- rura spustowa
- wpust podłogowy
- otwór w suficie
- kran zewnętrzny

Zestawienie pomieszczeń


Nr	Nazwa pomieszczenia	Rodzaj posadzki	Pow. użytkowa
Rzut przyziemia			
001	wiatrołap	Gres	5,45
002	kuchnia	Gres	10,90
003	spiżarka	Gres	2,50
004	salon	Deska	29,49
005	gabinet	Deska	10,33
006	tech. + pralnia	Gres	6,91
007	łazienka	Gres	5,95
008	sypialnia	Deska	14,23 m ²
009	pokój	Deska	14,3 m ²
010	pokój	Deska	14,3 m ²
011	łazienka	Gres	7,82
012	wc	Gres	3,05
013	hol	Deska	17,92
014	garderoba	gres	5,95
			149,10 m ²

Uwaga:

- Projekt rozpatrywać pełnobrańzowo wraz z opisem.
- Wymiary okien podano w świetle ościeży.
- Wymiary drzwi podano na znacznikach w świetle przejścia, a na liniach wymiarowych w świetle ościeży.
- Wymiary wewnętrzne podano bez wykończenia tynkiem.
- Wymiary zewnętrzne sumaryczne podano z warstwą wykończeniową.



SŁAWOMIR ZAJĄC
PORADNIK BUDOWLANY

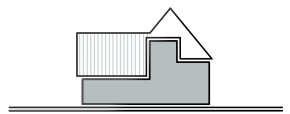

ARTUR TOMASZEK
PRACOWNIA ARCHITEKTONICZNA

Temat:

**Projekt budynku mieszkalnego
jednorodzinnego: „Dom modelowy 135”**

Faza:

Projekt architektoniczno - budowlany

Adres inwestycji:

Inwestor:

Tytuł rysunku:

Rzut przyziemia

Specjalność architektoniczna	Nr uprawnień:	Podpis:
Projektował: mgr inż. arch. Artur Tomaszek	259/LBOKK /2019	
Adaptował:		
Data: projekt: adaptacja:	2022-04 Skala rysunku: 1:100	Nr rysunku: A.1