

HOMEKONCEPT 109


WERSJA PODSTAWOWA - RZUT PARTERU

POWIERZCHNIA PARTERU + GARAŻ 97,22 m² (99,39) m² 36,30 m²


1.	WIATROLAP	8,79 m²
2.	KOMUNIKACJA	9,16 m² (10,34)m²
3.	ŁAZIENKA	4,21 m²
4.	GABINET	9,39 m²
5.	SALON	27,33 m²
6.	JADALNIA	19,33 m² (20,32)m²
7.	KUCHNIA	12,16 m²
8.	SPIŻARNIA	1,11 m²
9.	KOTŁOWNIA	5,74 m²

G. GARAŻ 36,30 m²

T1. TARAS NAZIEMNY 72,25 m² (w tym zadaszenie) (46,03)m²
T2. TARAS NAZIEMNY 16,61 m²

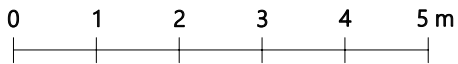

PROJEKT W PRZYGOTOWANIU

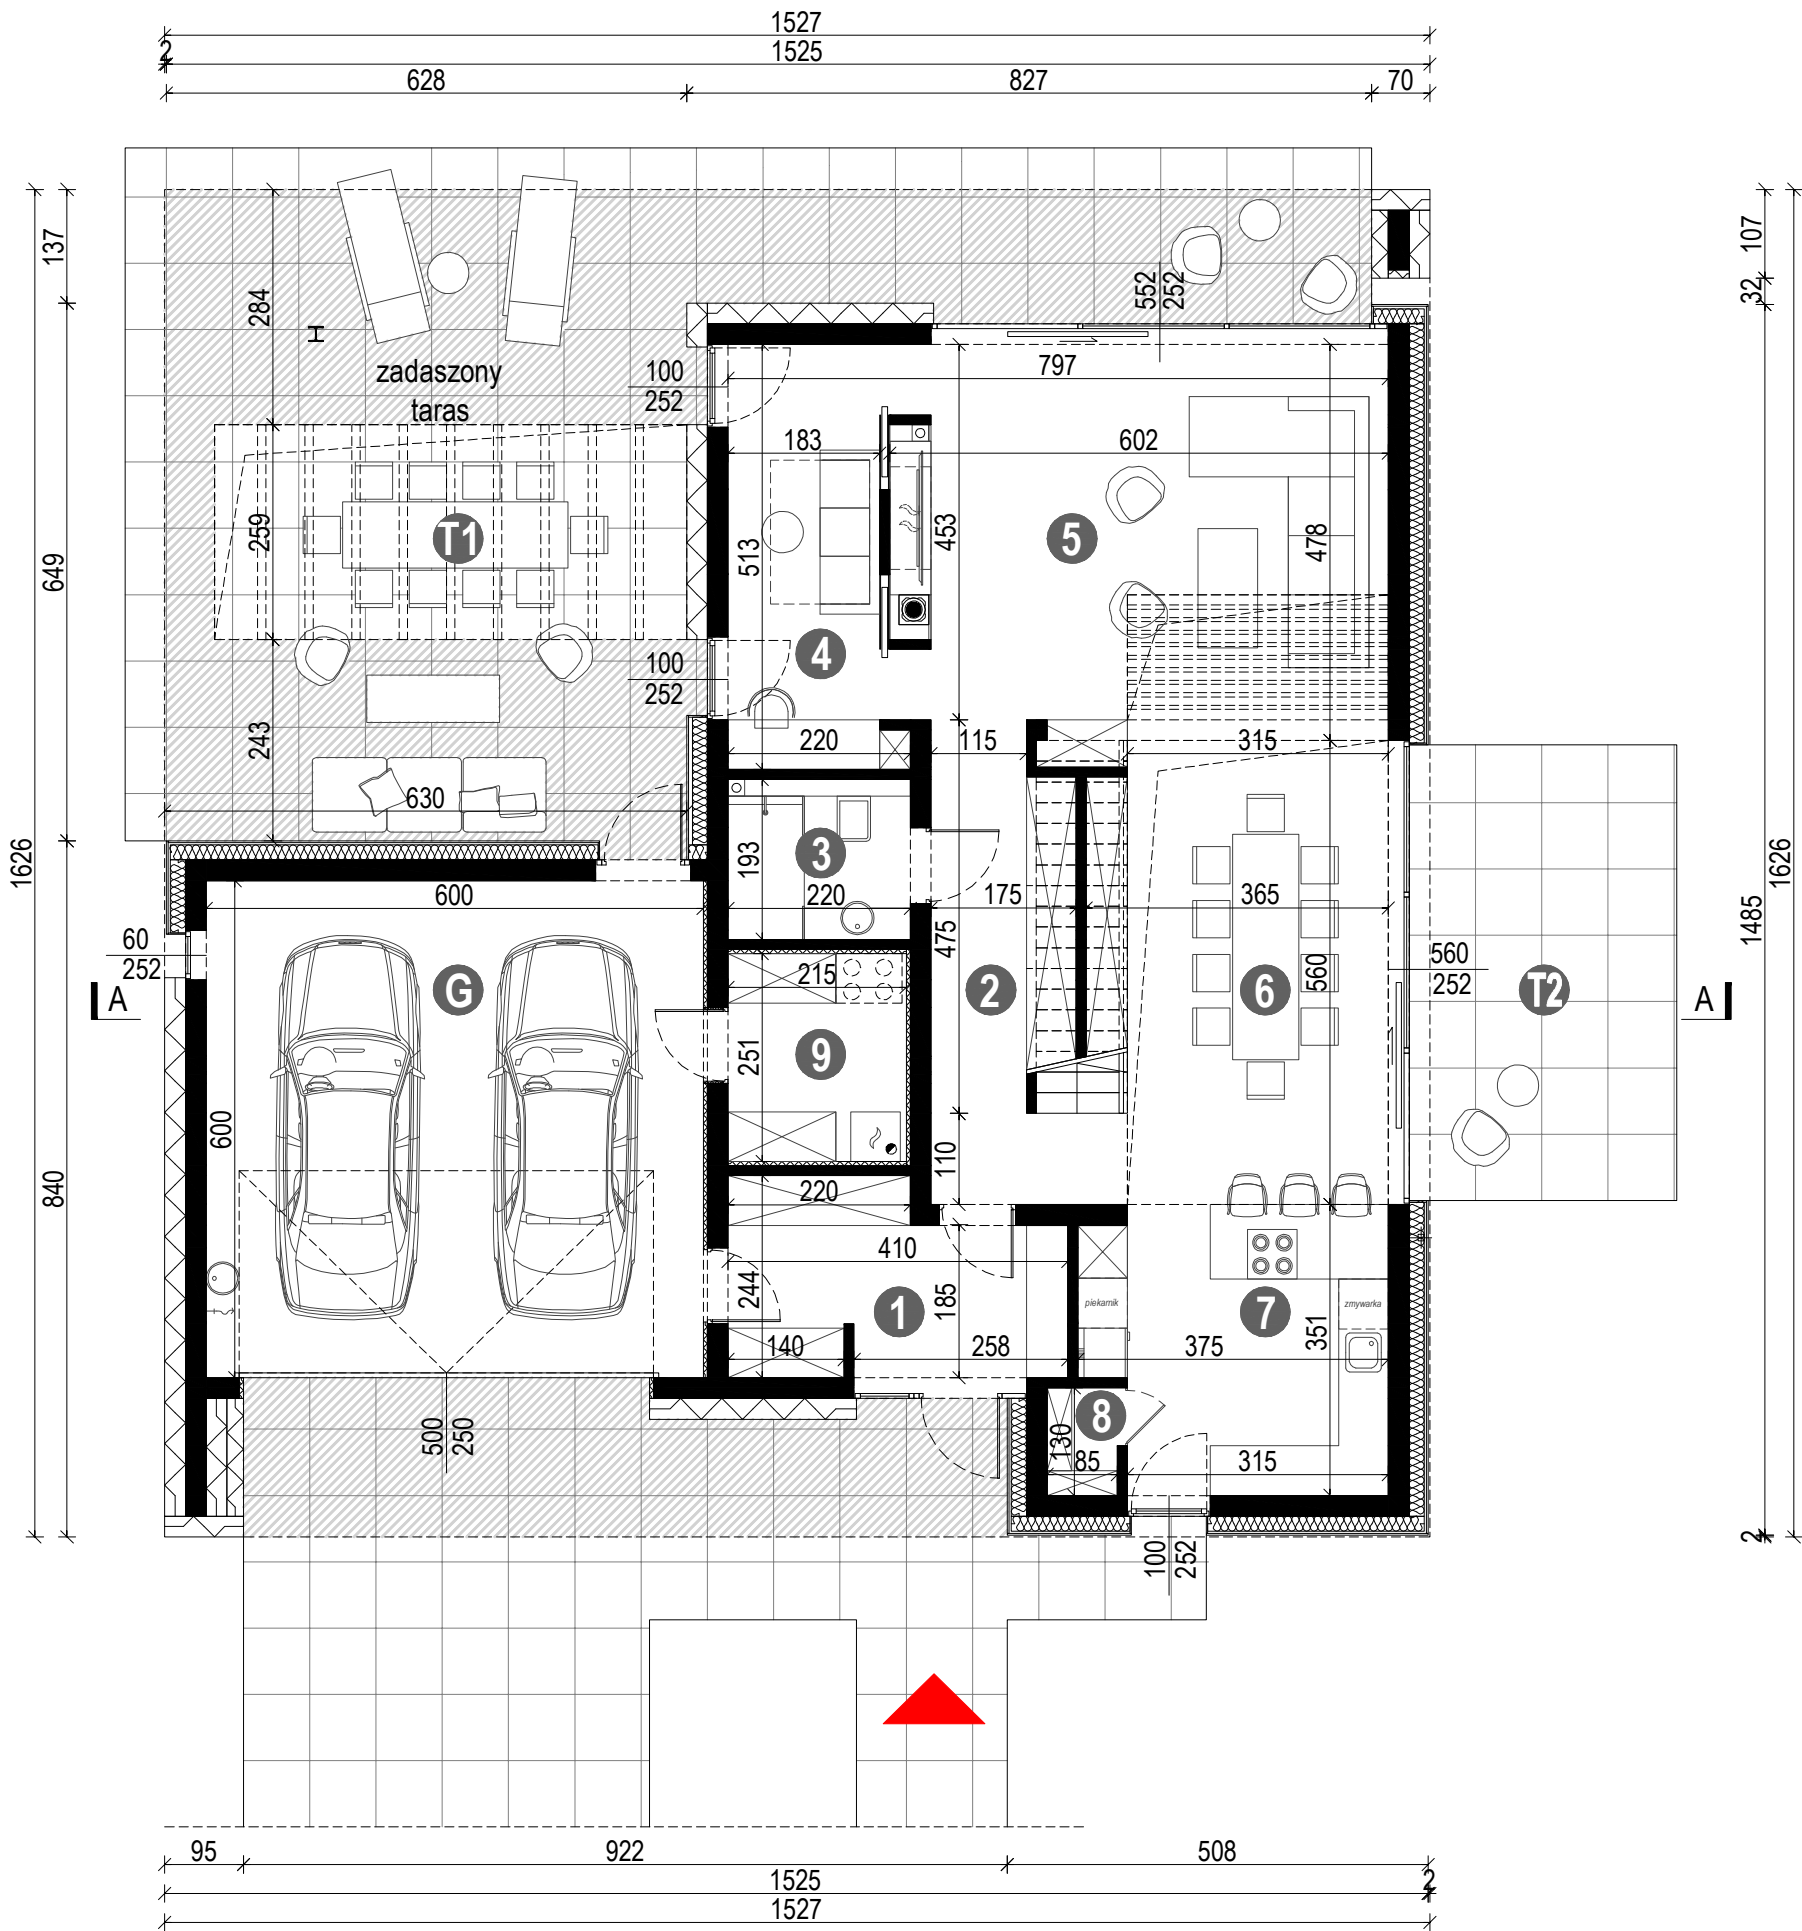

więcej szczegółów na muratorprojekty.pl tel. 22 59 05 000


Rysunek jest wersją demonstracyjną projektu gotowego autorstwa pracowni projektowej HOMEKONCEPT. Jest chroniony na mocy przepisów zawartych w ustawie o prawie autorskim i prawach pokrewnych. Wykorzystanie do celów handlowych, dalszej odsprzedaży, reprodukcji oraz kopiowanie w całości lub części bez wiedzy i zgody Autora jest zabronione.

HOMEKONCEPT 109


WERSJA PODSTAWOWA - RZUT PODDASZA

POWIERZCHNIA PODDASZA 82,40 m² (93,02) m²

1.	KOMUNIKACJA	16,63 m²
2.	SYPIALNIA	12,86 m² (14,48)m²
3.	SYPIALNIA	10,52 m² (12,14)m²
4.	GARDEROBA	3,28 m² (4,17)m²
5.	ŁAZIENKA	6,13 m² (7,60)m²
6.	PRALNIA	4,00 m² (5,00)m²
7.	ŁAZIENKA	6,24 m² (7,16)m²
8.	GARDEROBA	5,86 m² (6,92)m²
9.	SYPIALNIA	16,88 m² (18,92)m²

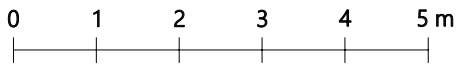


PROJEKT W PRZYGOTOWANIU

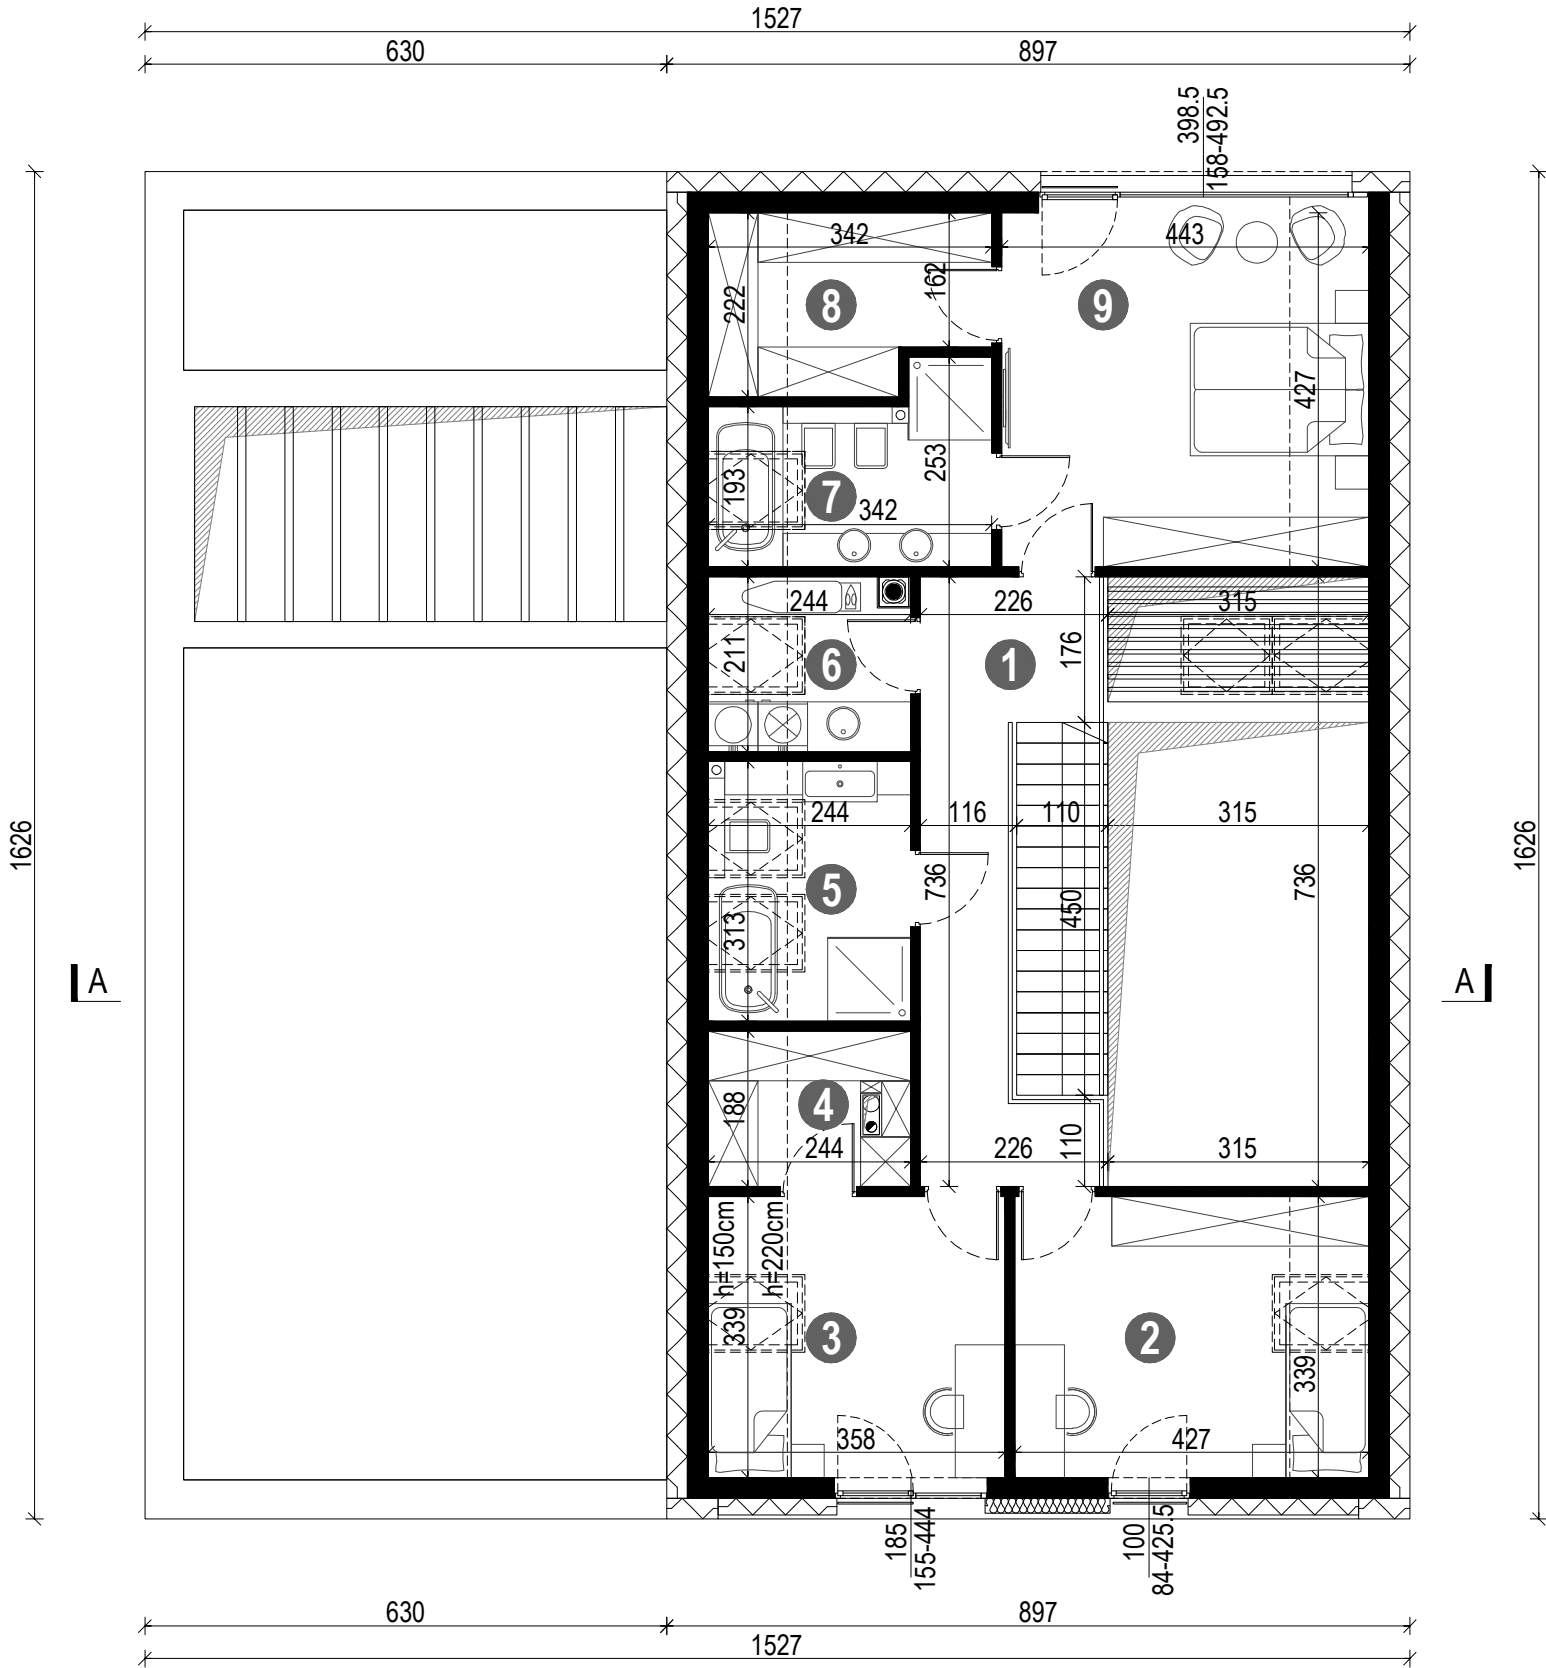


HOMEKONCEPT 109

WERSJA PODSTAWOWA - PRZEKRÓJ A-A

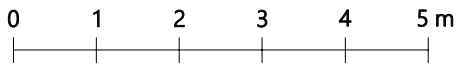

PROJEKT W PRZYGOTOWANIU

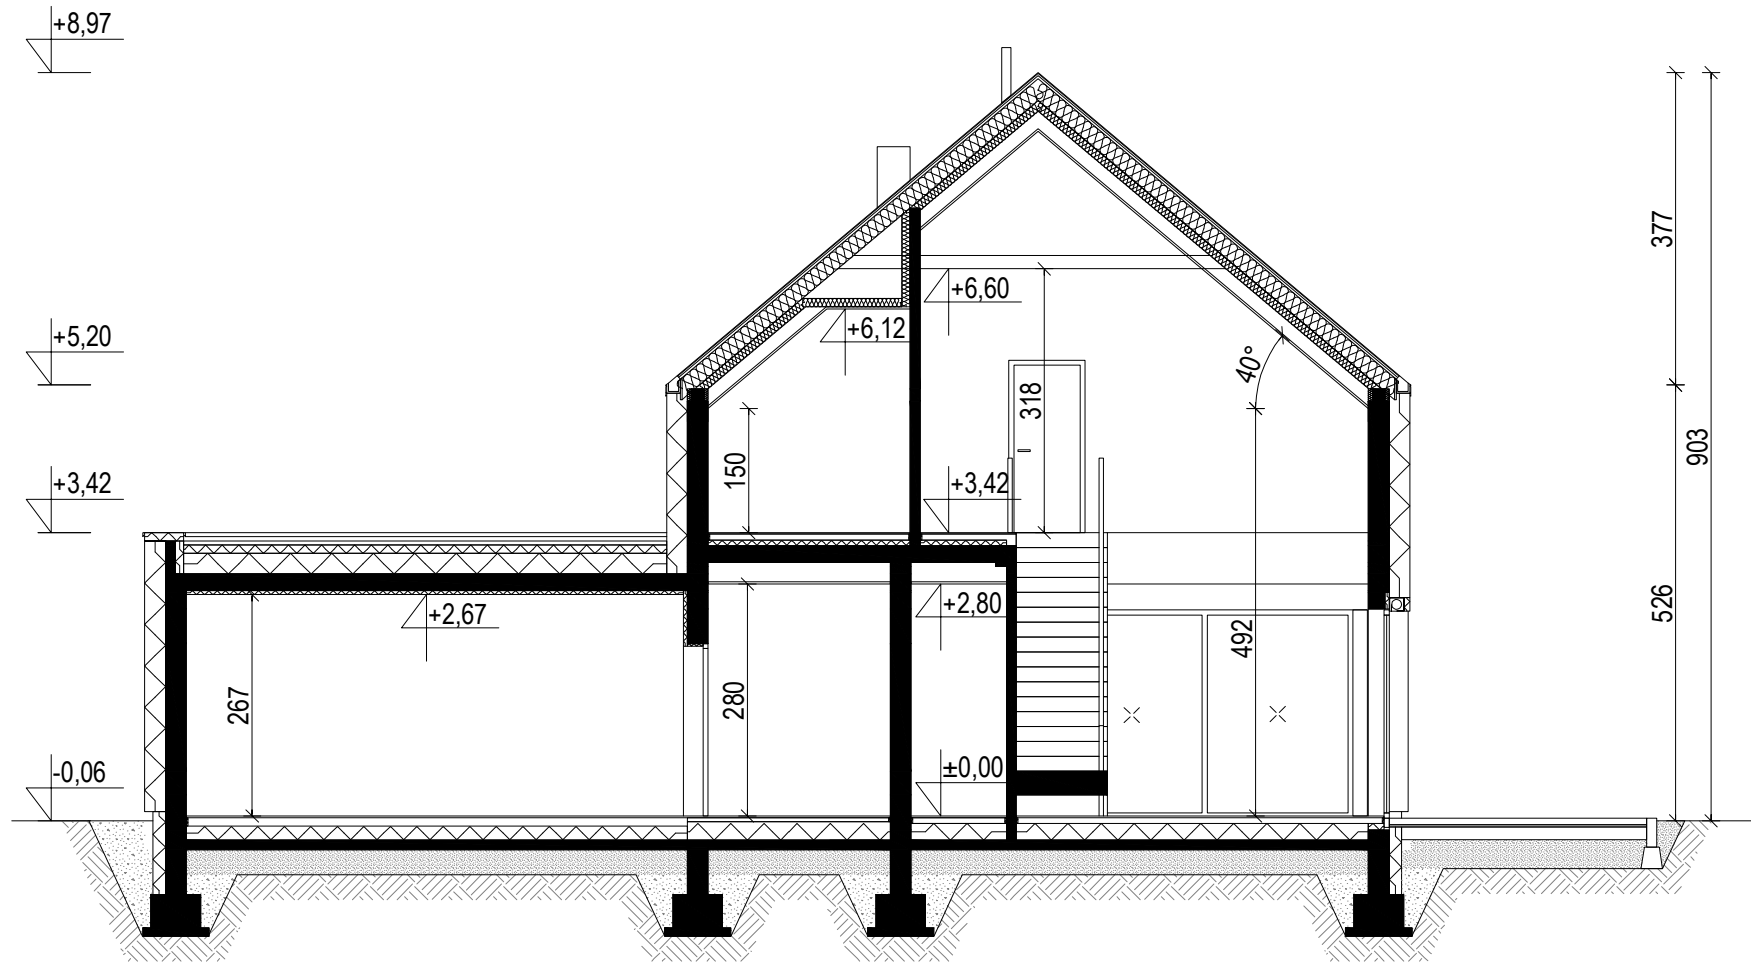

więcej szczegółów na muratorprojekty.pl tel. 22 59 05 000