
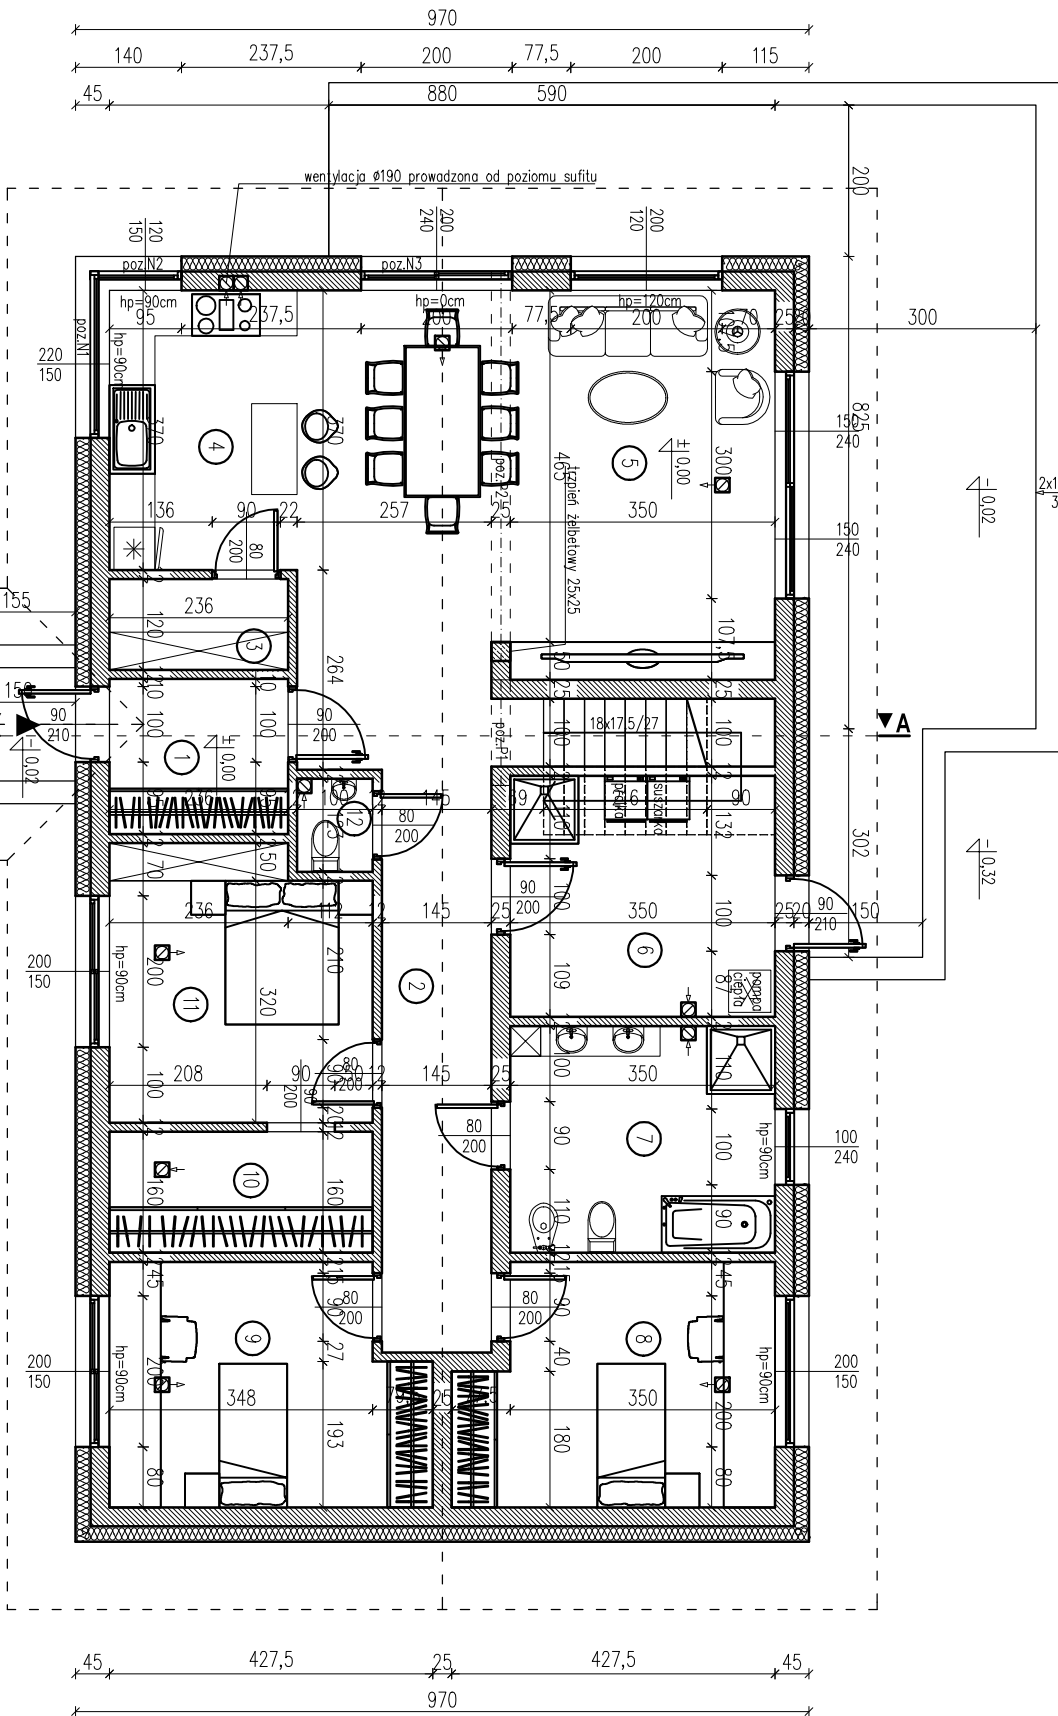
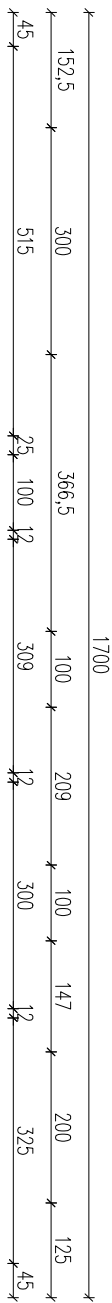


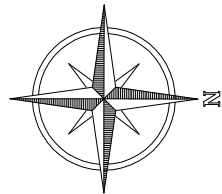

RZUT PARTERU

ZESTAWIENIE POMIESZCZEŃ PARTERU			
NR POM.	NAZWA POMIESZCZENIA	PODLOGA	POW. UŻYTKOWA [m ²]
1	WIATROZAP	terakota	4,83
2	KOMUNIKACJA	panele	18,89
3	SPIŻARNIA	terakota	2,83
4	KUCHNIA	terakota	9,17
5	SALON Z JADALNIĄ	panele	31,13
6	KOTŁOWNIA Z PRALNIĄ	panele	11,16
7	ŁAZIENKA	panele	10,50
8	POKÓJ	panele	12,76
9	POKÓJ	terakota	12,84
10	GARDEROBA	terakota	5,56
11	POKÓJ	terakota	12,31
12	TOALETY	panele	1,23
RAZEM:			133,21

WYKAZ STOLARKI PARTERU			
NAZWA	SZEROKOŚĆ [CM]	WYSOKOŚĆ [CM]	ILOŚĆ [SZT.]
DRZWI ZEWNĘTRZNE	90	210	2
DRZWI WEWNĘTRZNE	90	200	1
DRZWI WEWNĘTRZNE	90	200	1
DRZWI WEWNĘTRZNE	80	200	3
DRZWI WEWNĘTRZNE	80	200	3
DRZWI BALKONOWE	150	240	2
OKNO	200	240	1
OKNO	100	240	1
OKNO	200	120	1
OKNO	220	150	1
OKNO	200	150	3
OKNO	120	150	1

UWAGA:

- Wymiary skrzydeł drzwi i okien podane bez oszczędności.
- Okno drzwiowe poszerzyć i podwyższyć o grubość oszczędności – wg danych producenta stolarki drzwiowej.
- Kandydy wentylacyjne z typowych puszków ceramicznych Ø190 prowadzone od poziomu sufitu.
- Wszystkie wymiary sprawdzić na budowie.

 PRACOWNIA PROJEKTOWA LEKON	TYTUŁ RYSUNKU: RZUT PARTERU	2
	OBIEKT: BUDYNEK MIESZKALNY JEDNORODZINNY	
INWESTOR: Kacper WLAZIO, zam. 97-415 Kuki, Parzno 34	SKALA RYSUNKU: 1:100	
ADRES BUDOWY: PODWÓDKA, gm. Kuki, dz. nr ewid. 772/71, obręb Kuki	DATA: 04.2024 r.	

AUTOR W BRANŻY KONSTRUKCYJNEJ:
mgr inż. Piotr DALESZCZYK
Upr. w spec. konstr. - budowlanej:
LOD/3344/PBK/17

PODPIS:

AUTOR W BRANŻY ARCHITEKTONICZNEJ:
mgr inż. Elżbieta DALESZCZYK
Upr. w spec. architektonicznej:
UAN.V.838/104/88
Upr. w spec. konstr. - budowlanej:
BP.W.10220/80/80
Upr. w spec. rzeczoznawstwa bud.:
UAN.V.838/8/11/88