



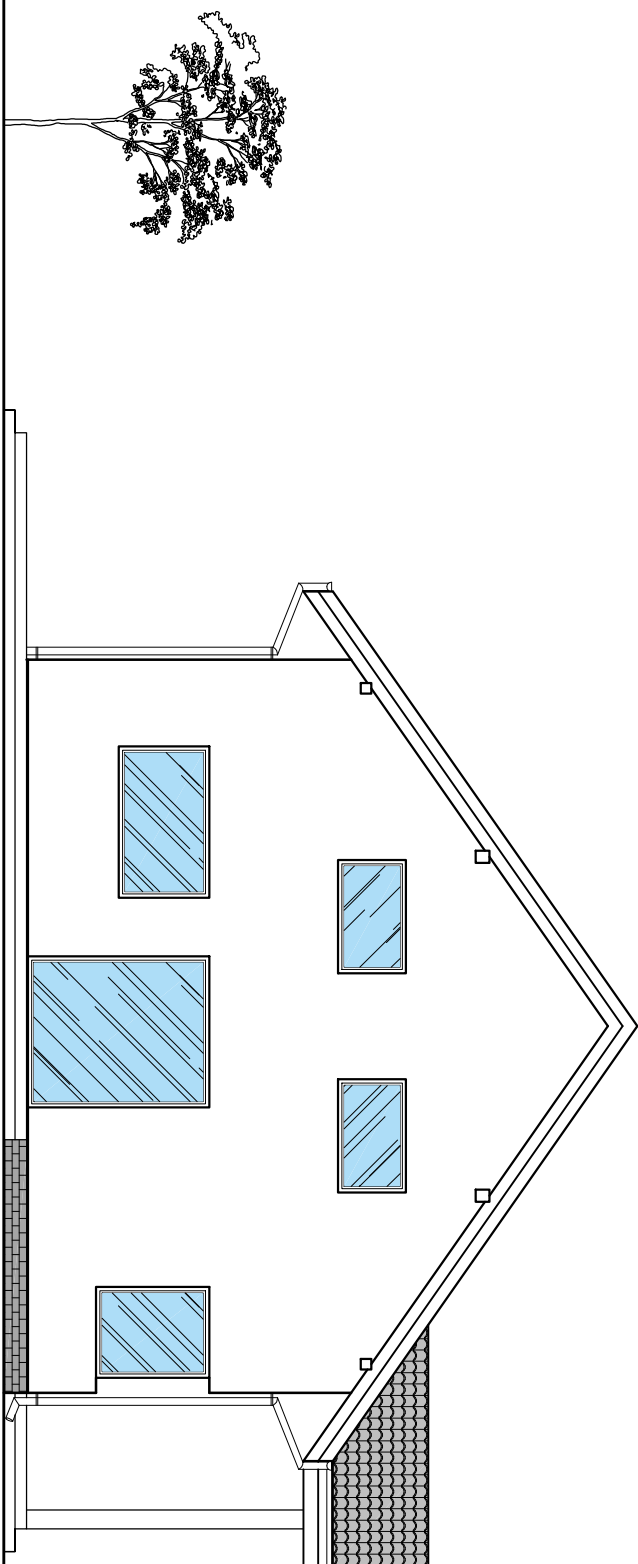

ELEWACJA ZACHODNIA

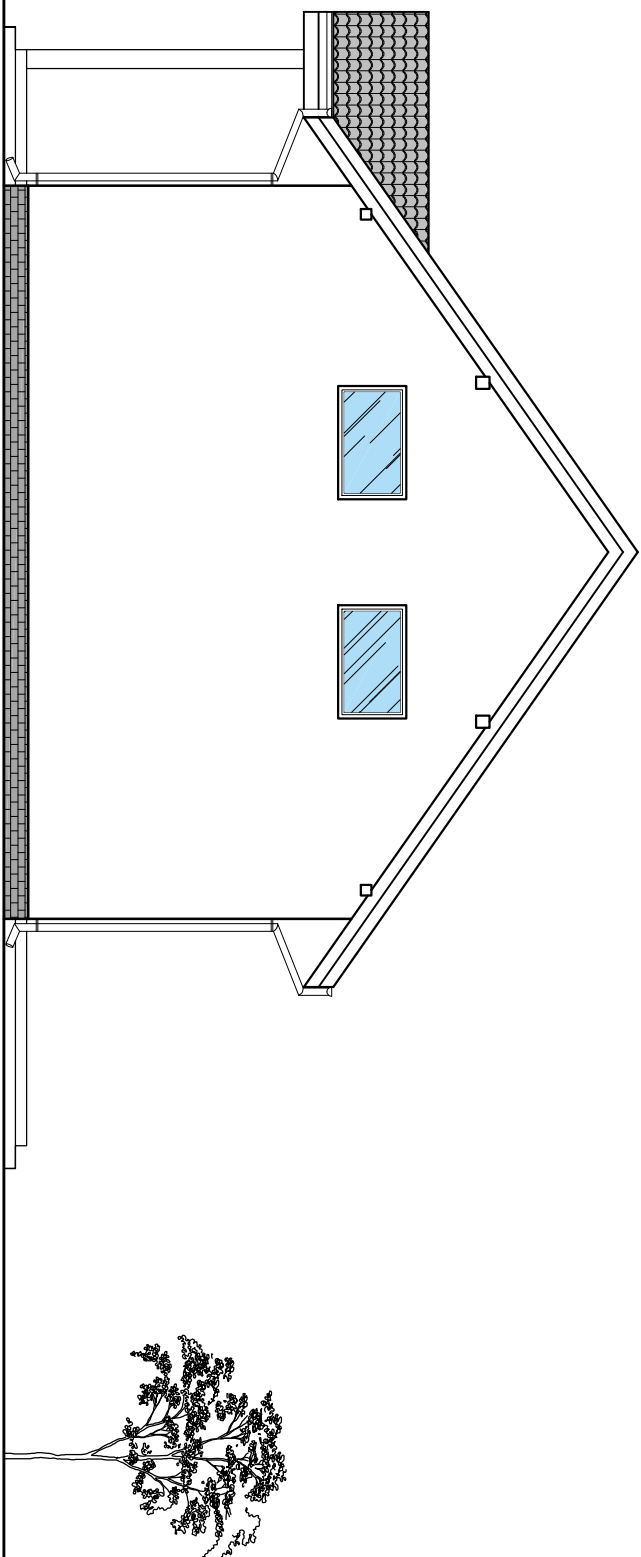

ELEWACJA WSCHODNIA

 PRACOWNIA PROJEKTOWA LEKON	TYTUŁ RYSUNKU: ELEWACJE ZACHODNIA I WSCHODNIA	NUMER RYSUNKU: 6
	OBIEKT: BUDYNEK MIESZKALNY JEDNORODZINNY	
INWESTOR: Kacper WLAZLO, zam. 97-415 Kuki, Parzno 34	SKALA RYSUNKU: 1:100	
ADRES BUDOWY: PODWÓDKA, gm. Kuki, dz. nr ewid. 772/71, obręb Kuki	DATA: 04.2024 r.	
AUTOR W BRANŻY KONSTRUKCYJNEJ: mgr inż. Piotr DALESZCZYK Upr. w spec. konstr. - budowlanej: LOD/3344/PBKd/17	PODPIS:	
AUTOR W BRANŻY ARCHYTEKTONICZNEJ: mgr inż. Elżbieta DALESZCZYK Upr. w spec. architektonicznej: UAN.V.838/104/88 Upr. w spec. konstr. - budowlanej: BP.W.10220/80/80 Upr. w spec. rzeczoznawstwa bud.: UAN.V.838/R/11/88	PODPIS:	