



A6 - ELEWACJA PÓŁNOCNO -
ZACHODNIA

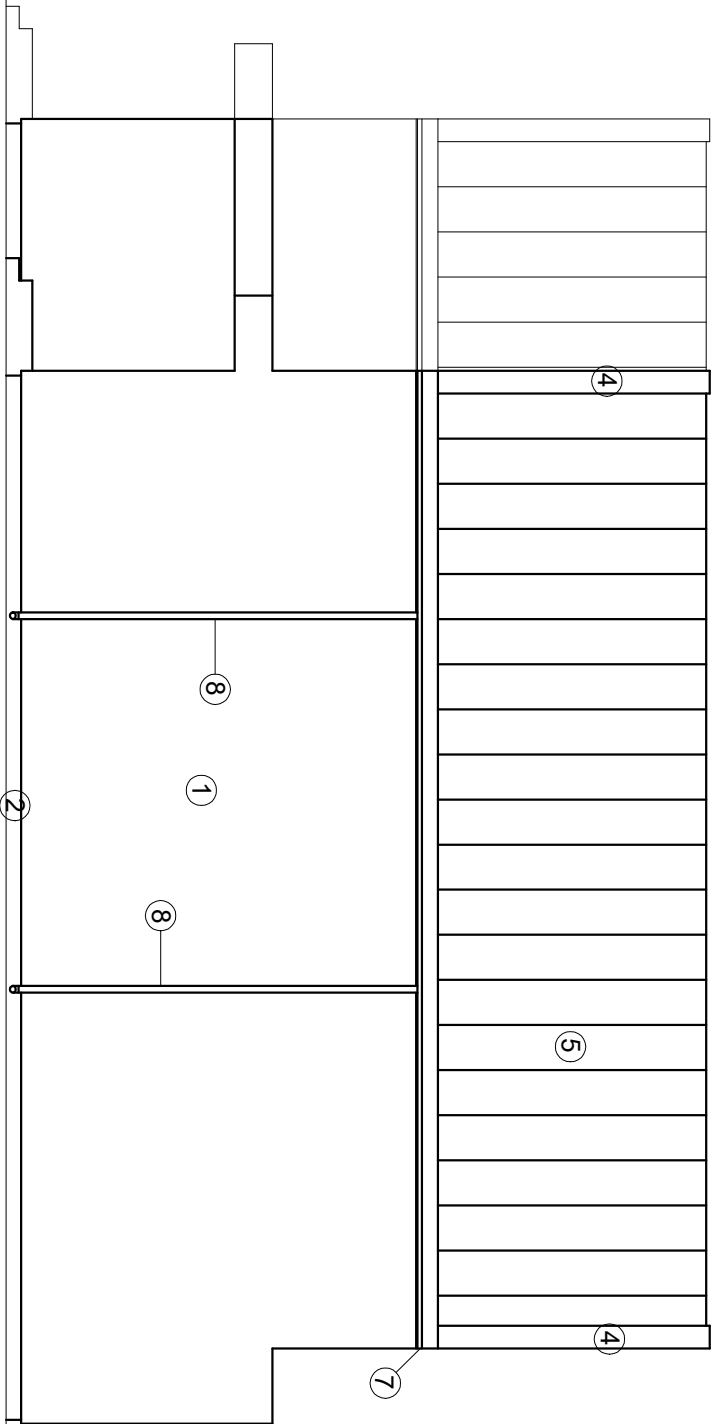

1. Tynk siłkonowy cienkowarstwowy (kolor biały)
2. Tynk siłkonowy lub płytki klinierowe (kolor grafitowy lub ciemny brąz)
3. Drewno lub materiał drewnopodobny
4. Obróbki blacharskie (kolor grafitowy)
5. Blachna na rąbek stojący (kolor grafitowy)
6. Stolarzka okienna i drzwiowa (kolor grafitowy)
7. Rynny (kolor grafitowy lub czarny)
8. Rury spustowe (kolor grafitowy lub czarny)

A7 - ELEWACJA POŁUDNIOWO -
WSCHODNIA

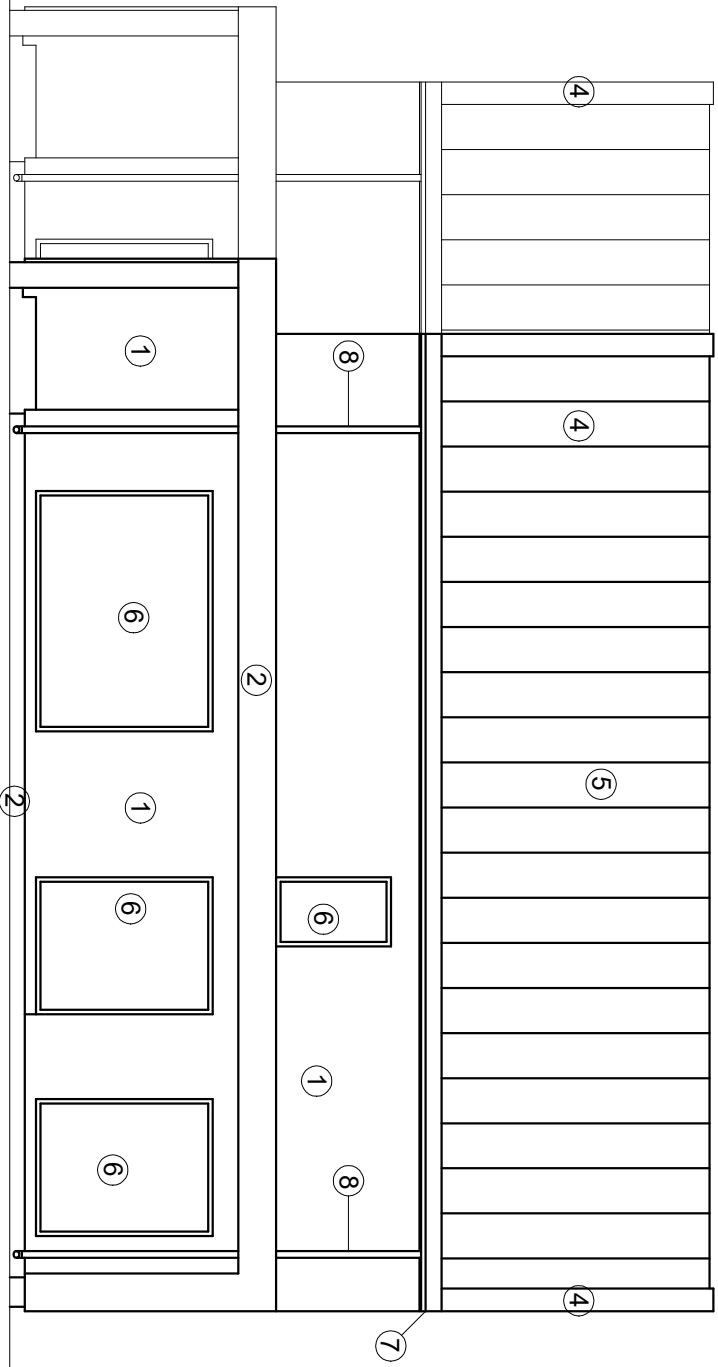

INWESTOR:			
	ARCHITEKTURA: JAN BIEDRZYCKI NR UPR. DO PROJ. W SPEC. ARCH.: St-966/88		
PROJEKTANT:	KONSTRUKCJA: INŻ. PAWEŁ KRZEMIŃSKI NR UPR. DO PROJ. W SPEC. KONSTR.: MAZ1111/PWOK/b/21		
ADRES INWESTYCJI			
NAZWA OBIEKTU:	BUDOWA BUDYNKU MIESZKALNEGO JEDNORODZINNEGO DWULOKALOWEGO		
TYTUŁ RYSUNKU:	ELEWACJE		
BRANŻA:	ARCH	SKALA:	1:100
NR RYSUNKU:	A6, A7	DATA:	