




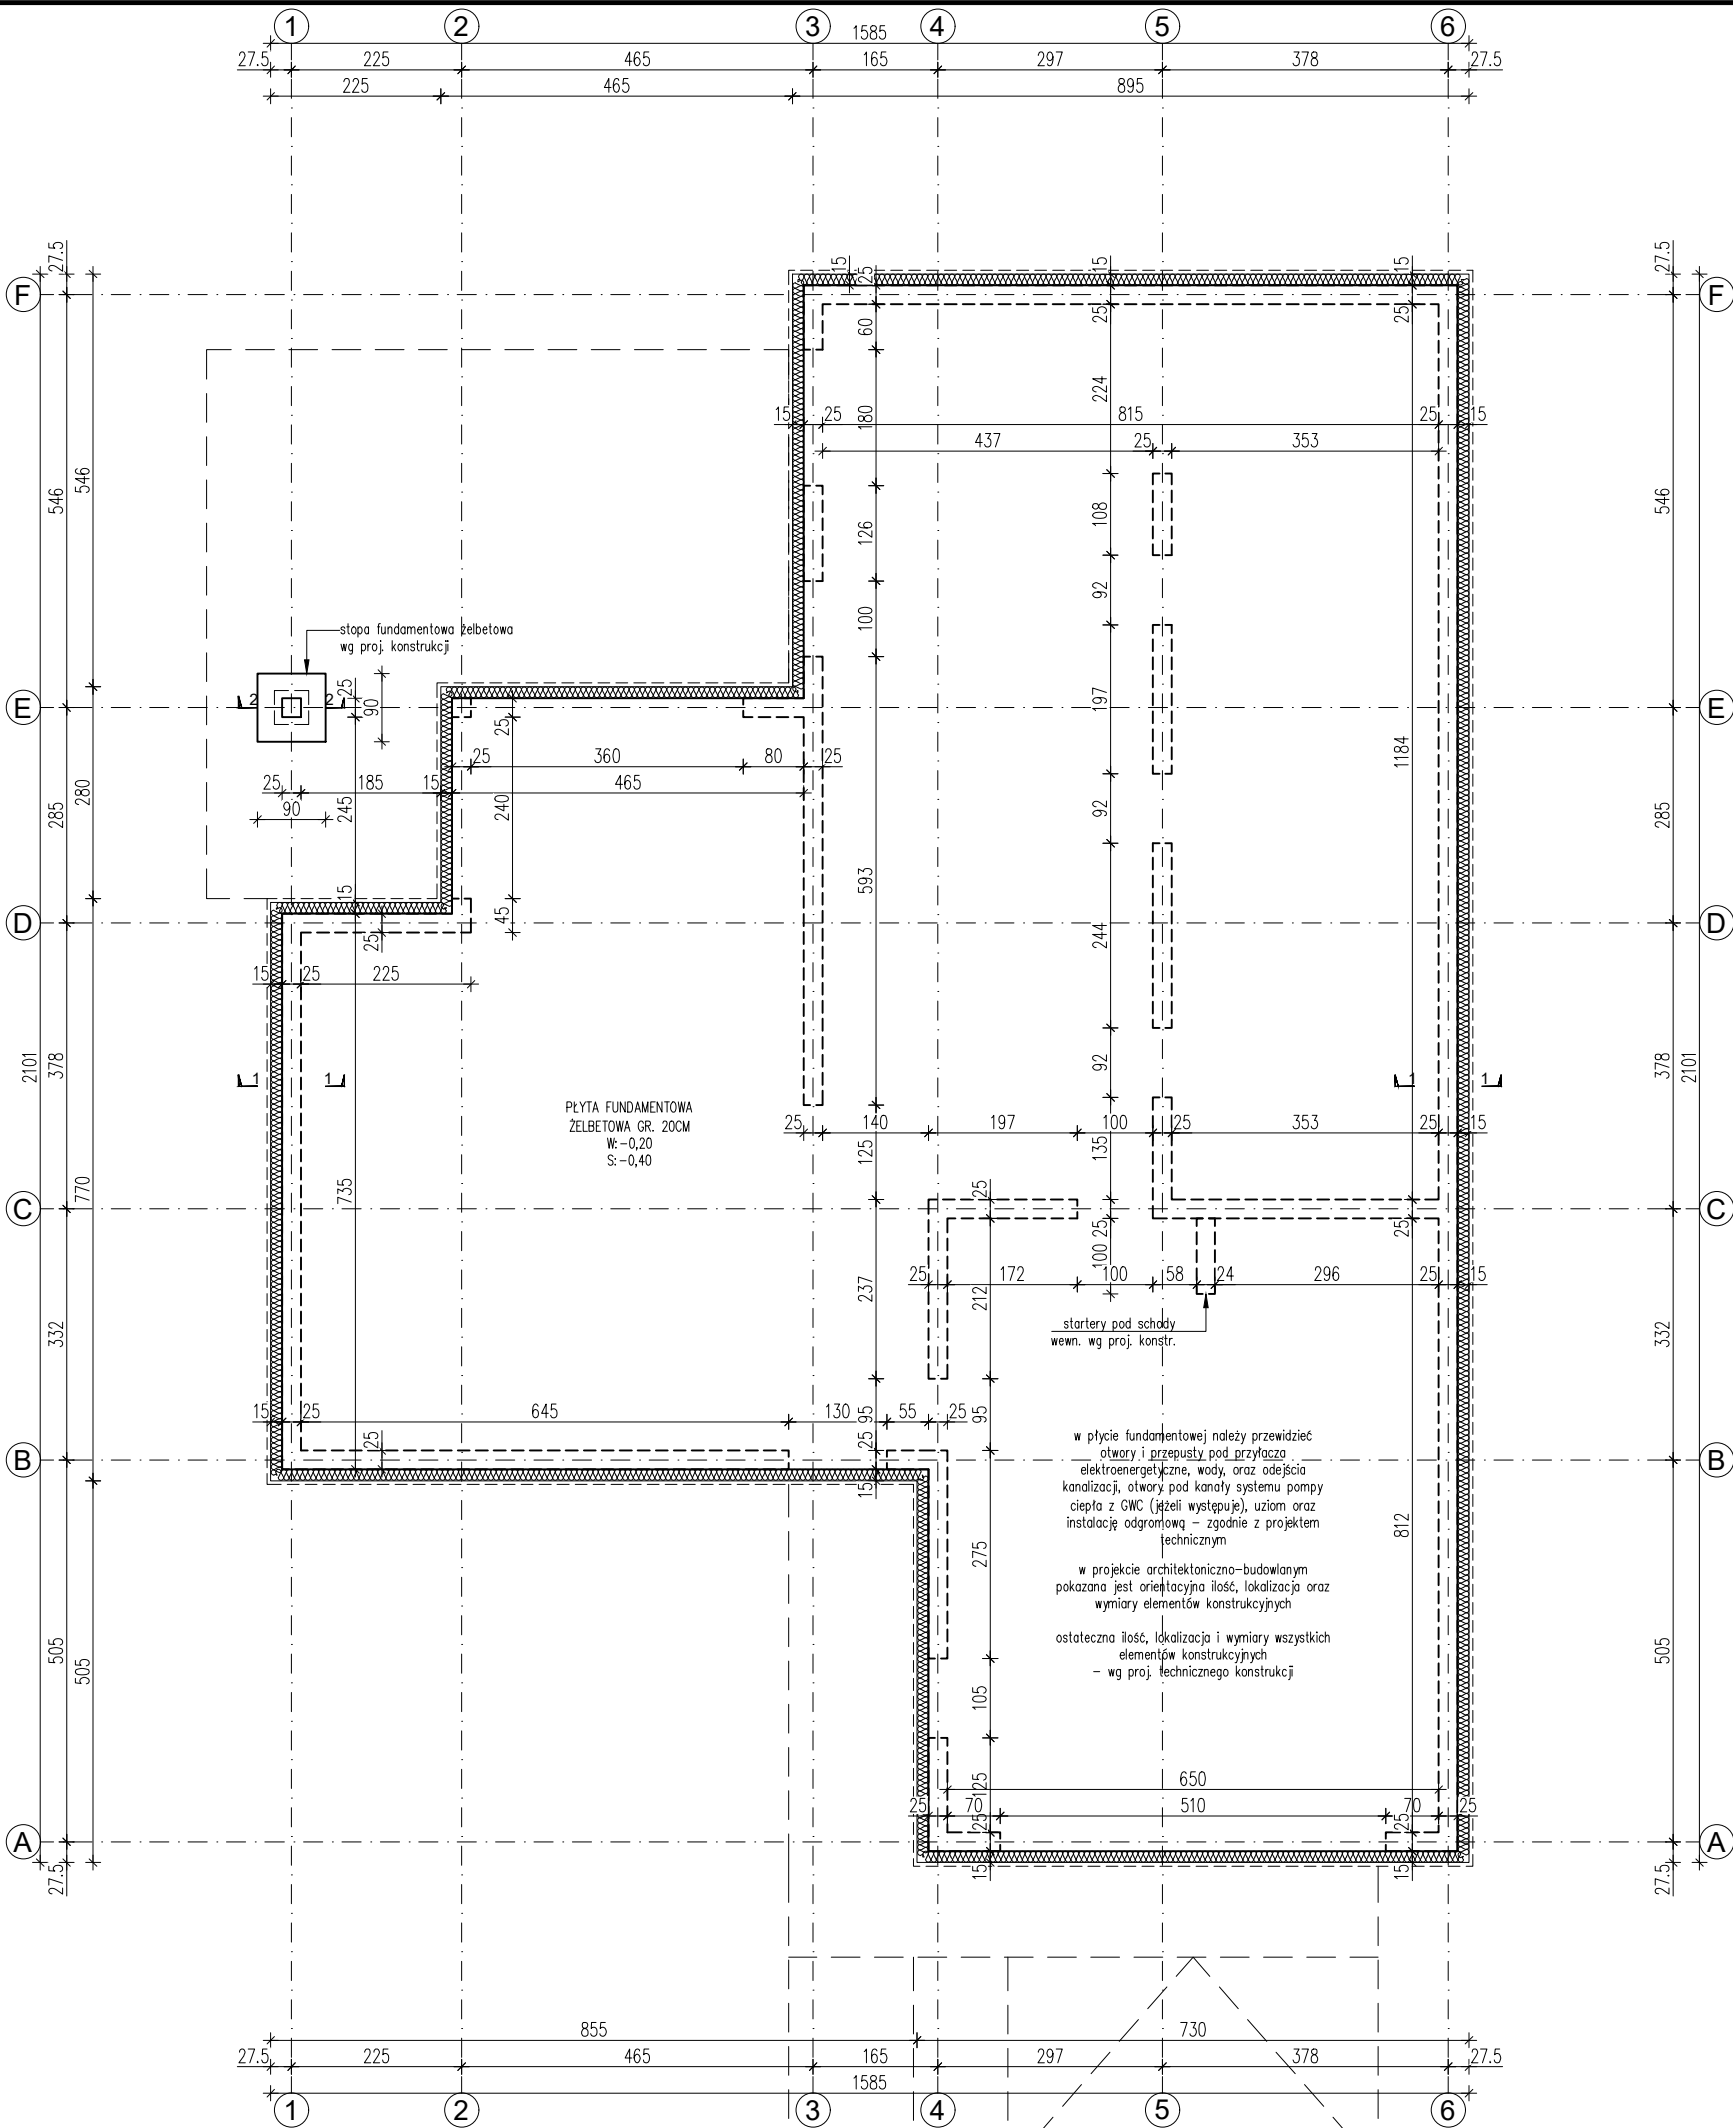

PLYTA FUNDAMENTOWA
PRZEKRÓJ 1-1 | SKALA 1:50

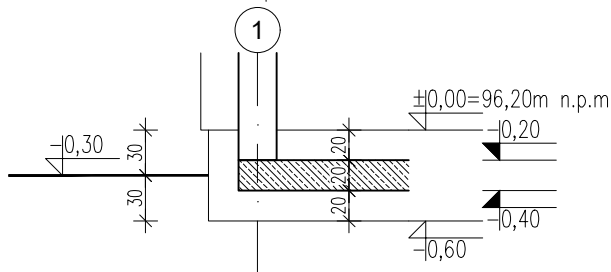

STOPA FUNDAMENTOWA
PRZEKRÓJ 2-2 | SKALA 1:50

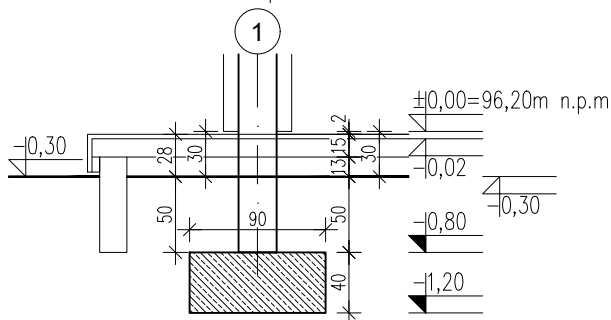

SchZ	
8,00	plyty granitowe
5,00	podsyпка piaskowo-żwirowa
15,00	podbudowa – tłuczeń
10,00	żwir stabilizowany mechanicznie
	grunt rodzimy

T	
2,50	deski tarasowe
7,00	legary drewniane w rozstawie co ok. 60cm
	wsparte na słupkach betonowych 20x20cm
20,00	żwir
	geowłókna filtracyjna
20,00	piasek zagęszczony mechanicznie
	grunt rodzimy

SC	
2,00	cienkowarstwowy tynk/plytki cokolowe na zaprawie mrozoodpornej
	izolacja przeciwnadciśnieniowa – folia PE
15,00	izolacja termiczna, styropian XPS
	izolacja przeciwnadciśnieniowa – folia PE
25,00	ściana zewnętrzna, murowana, POROTHERM pustak ceramiczny, gr. 25cm

SF	
	folia kubełkowa
	izolacja przeciwnadciśnieniowa – folia PE
15,00	izolacja termiczna, styropian XPS
	izolacja przeciwnadciśnieniowa – folia PE
20,00	plyta fundamentowa, żelbetonowa, monolityczna wg proj. konstrukcji

E1	
1,00	tynk zewnętrzny cienkowarstwowy
20,00	styropian
25,00	ściana z pustaków Porotherm P+W 25 na zaprawie cem.-wap. lub ściana żelbetonowa

E2	
1,00	okładzina z cegły klinkierowej ciętej, kształtki klejone bezpośrednio do izolacji termicznej
20,00	styropian
25,00	ściana z pustaków Porotherm P+W 25 na zaprawie cem.-wap. lub ściana żelbetonowa

SW1	
25,00	ściana z pustaków Porotherm P+W 25 na zaprawie cem.-wap. lub ściana żelbetonowa

SW2	
12,00	ściana z pustaków Porotherm P+W 11.5 na zaprawie cem.-wap.

UWAGA!

WSZYSTKIE WYMIARY SPRAWDZIĆ NA BUDOWIE

1. Roboty budowlano-instalacyjne muszą być prowadzone z równoległą koordynacją międzybranżową. Przed przystąpieniem do robót wykonawca musi zapoznać się z całością dokumentacji branżowej.

2. W sprawach nie określonych dokumentacją obowiązującą:

- warunki techniczne wykonania i odbioru robót budowlano-montażowych – normy Polskiego Komitetu Normalizacyjnego,
- instrukcje, wytyczne, świadectwa dopuszczenia, atesty ITB,
- warunki techniczne producentów i dostawców materiałów budowlano-instalacyjnych.

3. Wymiary otworów okiennych podane są w świetle ościeży.

4. Powierzchnie pomieszczeń podane są wg stanu surowego, tzn. bez wykończenia ścian.

5. Poziomy okien podane są wg stanu wykonanej posadzki w danym pomieszczeniu.

6. Warstwy ścian zewnętrznych i wewnętrznych wykonać wg opisów na rysunkach.

ELEMENT PROJEKTU BUDOWLANEGO:		
PROJEKT ARCHITEKTONICZNO-BUDOWLANY		
NAZWA OBIEKTU BUDOWLANEGO:		
BUDYNEK MIESZKALNY JEDNORODZINNY		
INWESTOR:		
Katarzyna i Bartosz BORTKIEWICZ		
zam. 01-248 Warszawa, ul. Jana Kazimierza 46/72		
ADRES:		
DZIAŁKA NR EWID. 149/10, OBRĘB 0012 KOCZARGI NOWE, JEDN. EWID. 143207_2 STARE BABICE		
IMIĘ I NAZWISKO PROJEKTANTA:		PODPIS PROJEKTANTA:
mgr inż. architekt Krzysztof STEFANIAK		
NUMER UPRAWNIENI BUDOWLANYCH:		
MA/049/17		
TYTUŁ RYSUNKU:		
RZUT PŁYTY FUNDAMENTOWEJ		
SKALA RYS.	DATA SPORZĄDZENIA:	NUMER RYS.
1: 100	25.03.2025	PAB-1