


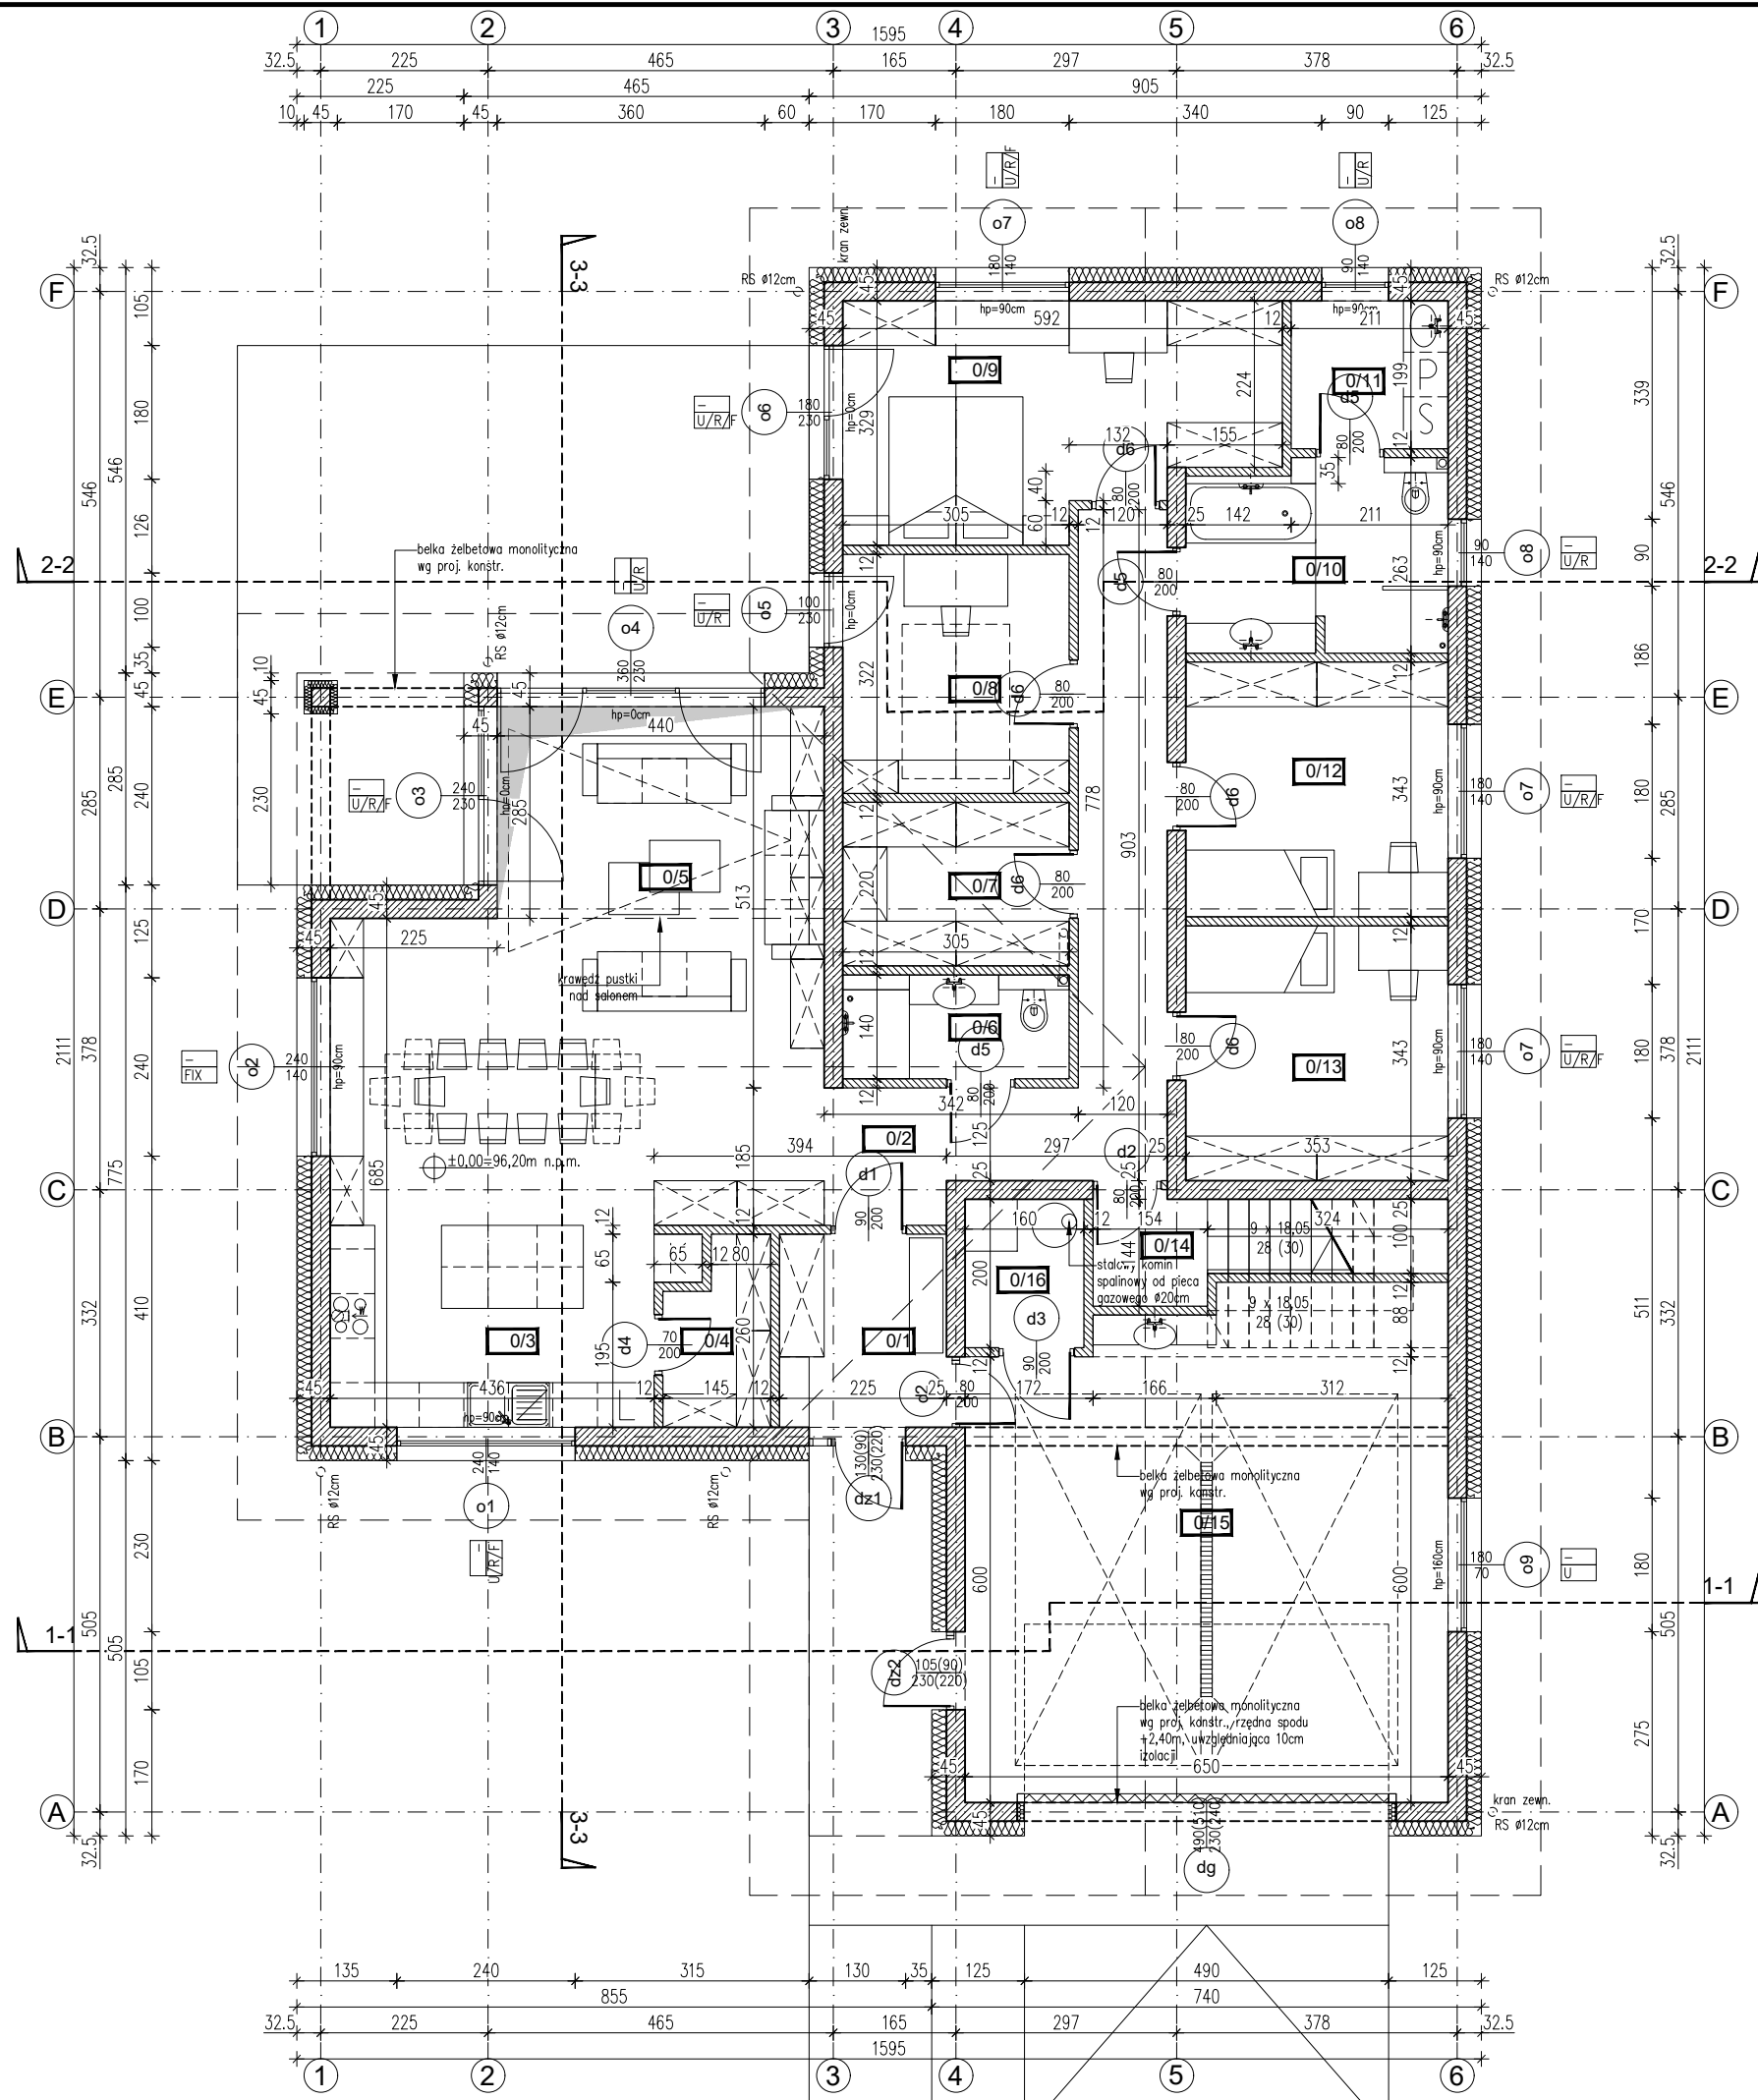

0/1	WIATROŁAP
5.85m²	gres
0/2	HOL/KOMUNIKACJA
16.10m²	gres
0/3	KUCHNIA
14.86m²	gres
0/4	SPIŻARNIA
3.27m²	gres
0/5	SALON Z JADALNIĄ
37.42m²	gres
0/6	TOALETA
4.27m²	gres
0/7	GARDEROBA
6.71m²	parkiet drewniany
0/8	GABINET
9.82m²	parkiet drewniany
0/9	SYPIALNIA MASTER
17.06m²	parkiet drewniany
0/10	ŁAZIENKA
8.87m²	gres
0/11	PRALNIA
4.20m²	gres
0/12	SYPIALNIA 1
12.11m²	parkiet drewniany
0/13	SYPIALNIA 2
12.11m²	parkiet drewniany
0/14	KLATKA SCHODOWA
2.22m²	gres
0/15	GARAŻ
40.25m²	żywica
0/16	POM. GOSPODARCZE
3.20m²	żywica

198,31m² RAZEM POWIERZCHNI UŻYTKOWEJ

0 25 50 100 200 400



SchZ	
8.00	plyty granitowe
5.00	podsyпка piaskowo-żwirowa
15.00	podbudowa – tłuczeń
10.00	żwir stabilizowany mechanicznie
	grunt rodzimy

T	
2.50	deski tarasowe
7.00	legary drewniane w rozstawie co ok. 60cm
	wsparte na słupkach betonowych 20x20cm
20.00	zwirek
	geowłókna filtracyjna
20.00	piasek zagęszczony mechanicznie
	grunt rodzimy

SC	
2.00	cienkowarstwowy tynk/plytki cokolowe na zaprawie mrozoodpornej
	izolacja przeciwnadciwna – folia PE
15.00	izolacja termiczna, styropian XPS
	izolacja przeciwnadciwna – folia PE
25.00	ściana zewnętrzna, murwana, POROTHERM pustak ceramiczny, gr. 25cm

SF	
	folia kubełkowa
	izolacja przeciwnadciwna – folia PE
15.00	izolacja termiczna, styropian XPS
	izolacja przeciwnadciwna – folia PE
20.00	plyta fundamentowa, żelbetowa, monolityczna wg proj. konstrukcji

E1	
1.00	tynk zewnętrzny cienkowarstwowy
20.00	styropian
25.00	ściana z pustaków Porotherm P+W 25 na zaprawie cem.-wap. lub ściana żelbetowa

E2	
1.00	okładzina z cegły klinkierowej ciętej, kształtki klejone bezpośrednio do izolacji termicznej
20.00	styropian
25.00	ściana z pustaków Porotherm P+W 25 na zaprawie cem.-wap. lub ściana żelbetowa

SW1	
25.00	ściana z pustaków Porotherm P+W 25 na zaprawie cem.-wap. lub ściana żelbetowa

SW2	
12.00	ściana z pustaków Porotherm P+W 11.5 na zaprawie cem.-wap.

- UWAGA!
- WSZYSTKIE WYMIARY SPRAWDZIĆ NA BUDOWIE
- Roboty budowlano-instalacyjne muszą być prowadzone z równoległą koordynacją międzybranżową. Przed przystąpieniem do robót wykonawca musi zapoznać się z całością dokumentacji branżowej.
 - W sprawach nie określonych dokumentacją obowiązującą:– warunki techniczne wykonania i odbioru robót budowlano-montażowych – normy Polskiego Komitetu Normalizacyjnego,– instrukcje, wytyczne, świadectwa dopuszczenia, atesty ITB,– warunki techniczne producentów i dostawców materiałów budowlano-instalacyjnych.
 - Wymiary otworów okiennych podane są w świetle ościeży.
 - Powierzchnie pomieszczeń podane są wg stanu surowego, tzn. bez wykończenia ścian.
 - Poziomy okien podane są wg stanu wykończonej posadzki w danym pomieszczeniu.
 - Warstwy ścian zewnętrznych i wewnętrznych wykonan wg opisów na rysunkach.

ELEMENT PROJEKTU BUDOWLANEGO:		
PROJEKT ARCHITEKTONICZNO-BUDOWLANY		
NAZWA OBIEKTU BUDOWLANEGO:		
BUDYNEK MIESZKALNY JEDNORODZINNY		
INWESTOR:		
Katarzyna i Bartosz BORTKIEWICZ		
zam. 01-248 Warszawa, ul. Jana Kazimierza 46/72		
ADRES:		
DZIAŁKA NR EWID. 149/10, OBRĘB 0012 KOCZARGI NOWE, JEDN. EWID. 143207_2 STARE BABICE		
IMIĘ I NAZWISKO PROJEKTANTA:		PODPIS PROJEKTANTA:
mgr inż. architekt Krzysztof STEFANIAK		
NUMER UPRAWNIENI BUDOWLANICH:		
MA/049/17		
TYTUŁ RYSUNKU:		
RZUT PARTERU		
SKALA RYS.	DATA SPORZĄDZENIA:	NUMER RYS.
1: 100	25.03.2025	PAB-2