
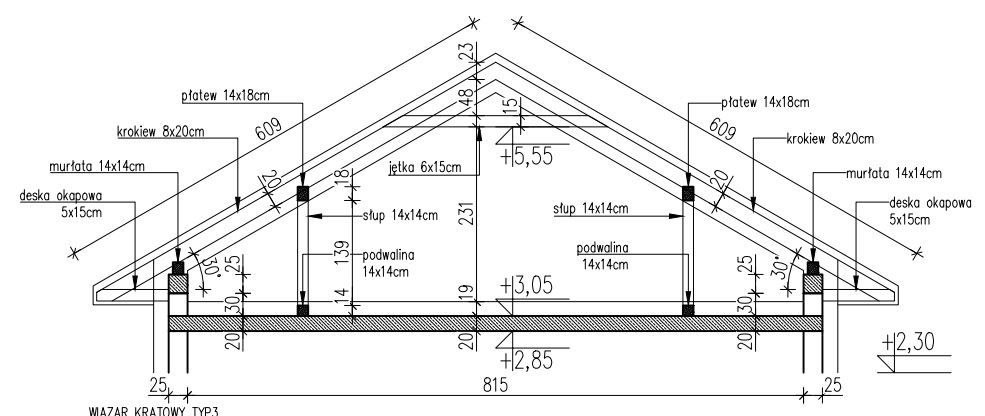
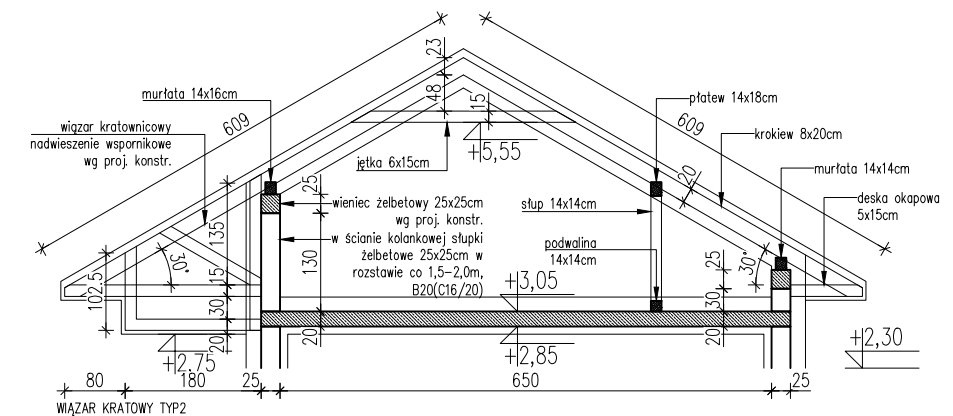
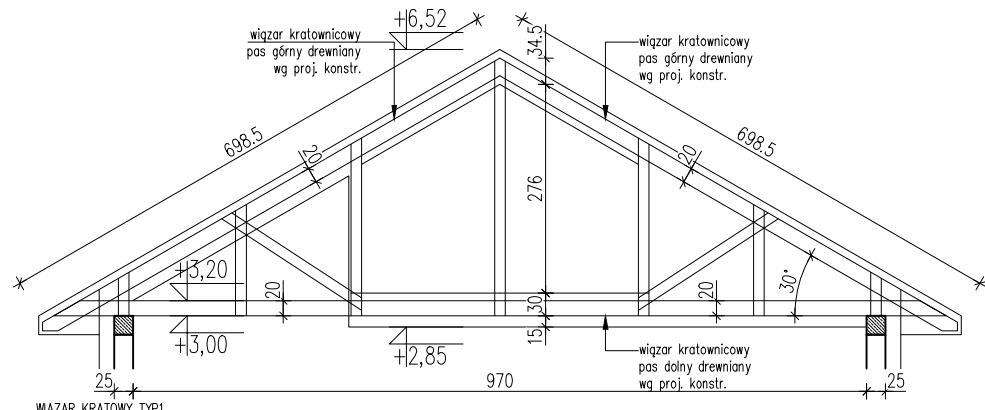


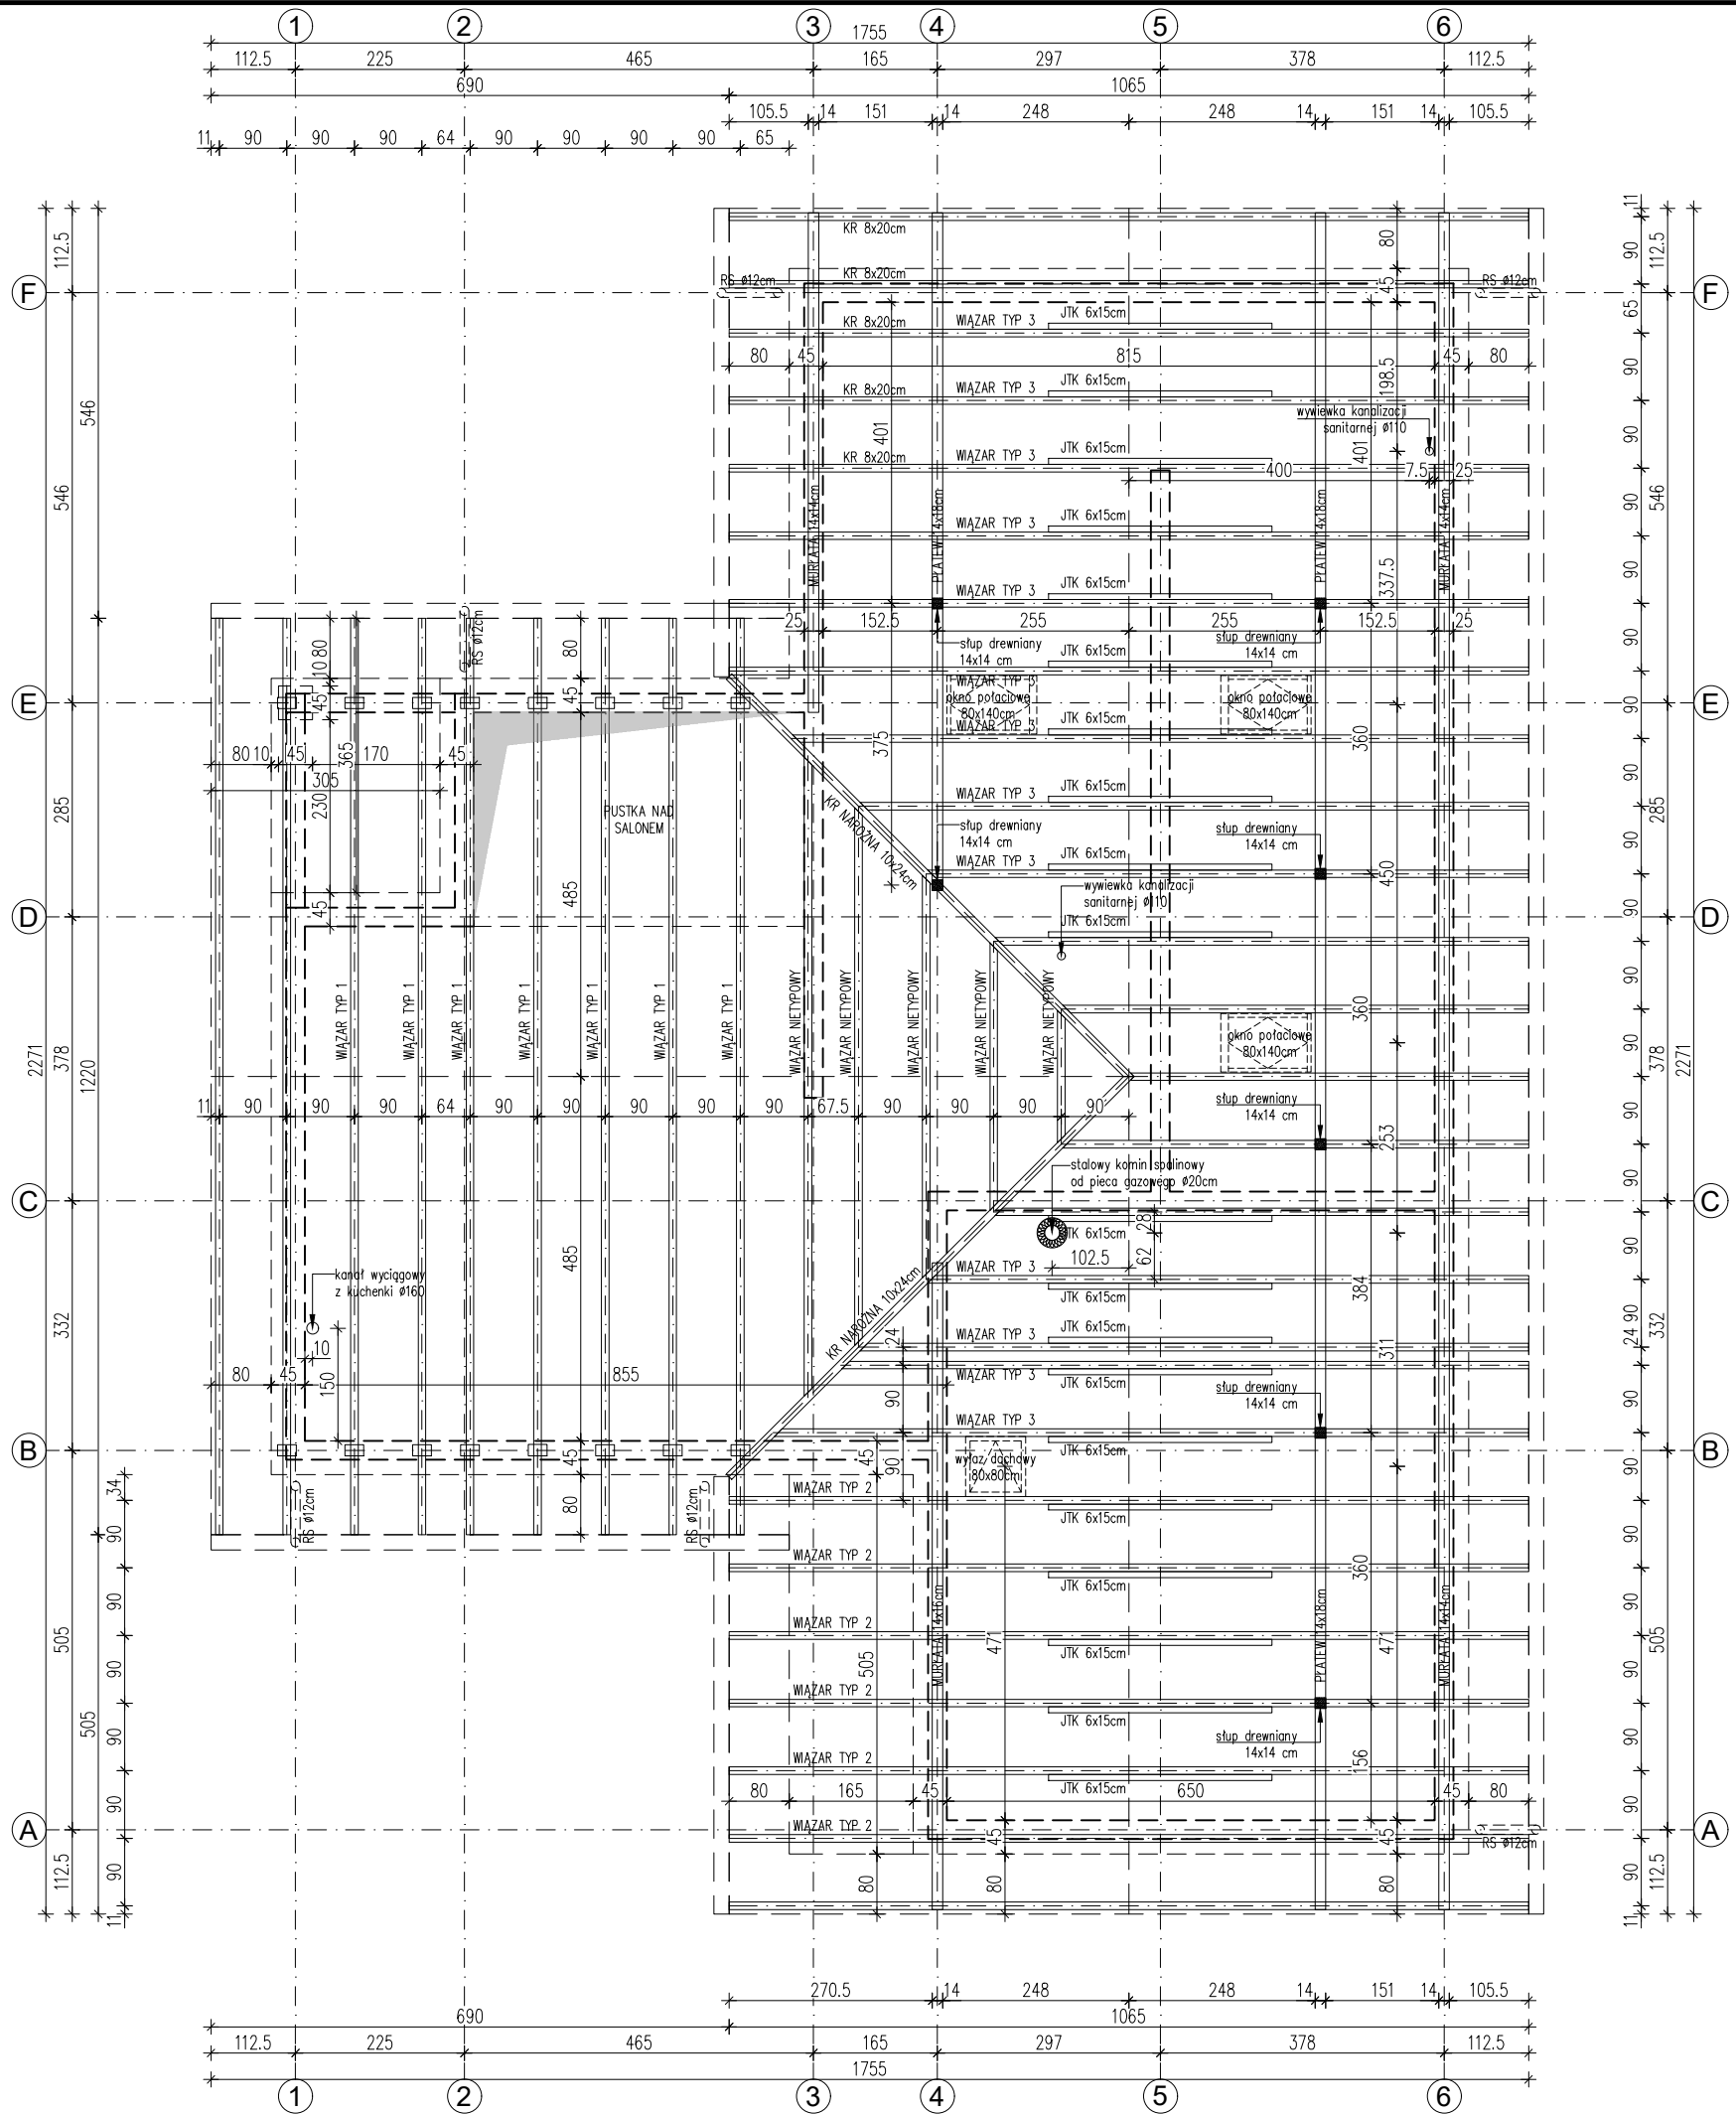

UWAGA!
WSZYSTKIE WYMIARY SPRAWDZIĆ NA BUDOWIE

- Roboty budowlano-instalacyjne muszą być prowadzone z równoległą koordynacją międzybranżową. Przed przystąpieniem do robót wykonawca musi zapoznać się z całością dokumentacji branżowej.
- W sprawach nie określonych dokumentacją obowiązującą:
 - warunki techniczne wykonania i odbioru robót budowlano-montażowych – normy Polskiego Komitetu Normalizacyjnego,
 - instrukcje, wytyczne, świadectwa dopuszczenia, atesty ITB,
 - warunki techniczne producentów i dostawców materiałów budowlano-instalacyjnych.
- Wymiary otworów okiennych podane są w świetle ościeży.
- Powierzchnie pomieszczeń podane są wg stanu surowego, tzn. bez wykonczenia ścian.
- Poziomy okien podane są wg stanu wykonanej posadzki w danym pomieszczeniu.
- Warstwy ścian zewnętrznych i wewnętrznych wykonak wg opisów na rysunkach.

ELEMENT PROJEKTU BUDOWLANEGO:		
PROJEKT ARCHITEKTONICZNO-BUDOWLANY		
NAZWA OBIEKTU BUDOWLANEGO:		
BUDYNEK MIESZKALNY JEDNORODZINNY		
INWESTOR:		
Katarzyna i Bartosz BORTKIEWICZ		
zam. 01-248 Warszawa, ul. Jana Kazimierza 46/72		
ADRES:		
DZIAŁKA NR EWID. 149/10, OBRĘB 0012 KOCZARGI NOWE,		
INWESTYCJI: JEDN. EWID. 143207_2 STARE BABICE		
IMIĘ I NAZWISKO PROJEKTANTA:		PODPIS PROJEKTANTA:
mgr inż. architekt Krzysztof STEFANIAK		
NUMER UPRAWNIENI BUDOWLANI:		
MA/049/17		
TYTUŁ RYSUNKU:		
RZUT WIĘZBY DACHOWEJ		
SKALA RYS.	DATA SPORZĄDZENIA:	NUMER RYS.
1: 100	25.03.2025	PAB-4