


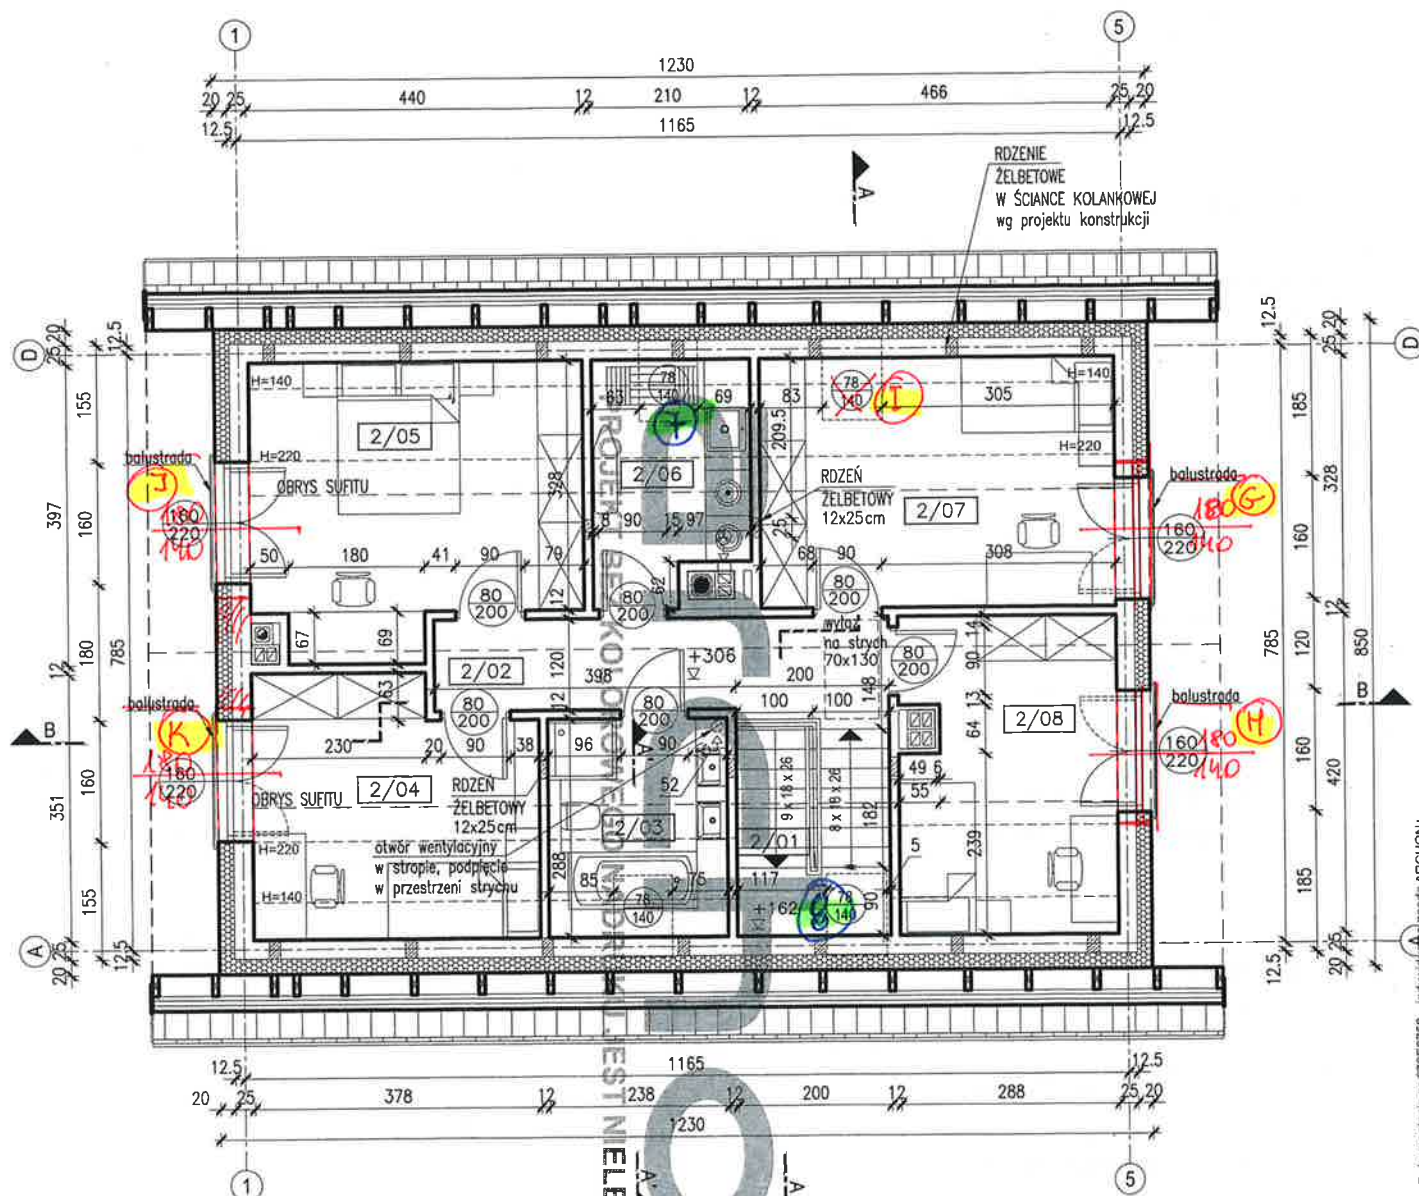



Documentacja nr 670E0758 z indywidualnego zapytania ARCHON+ na dokonanie wykorzystanie w procesie inwestycyjnym



PODDASZE - zestawienie pomieszczeń				
nr	pomieszczenie	posadzka	pow. użytkowa	pow. podłogi
2/01	SCHODY	stopnice drewniane	5,50m ²	5,50m ²
2/02	KORYTARZ	terakota	7,50m ²	7,50m ²
2/03	ŁAZIENKA	terakota	4,60m ²	6,60m ²
2/04	POKÓJ	terakota	8,80m ²	12,00m ²
2/05	POKÓJ	terakota	11,90m ²	15,40m ²
2/06	POM. GOSPODARCZE	terakota	4,40m ²	6,10m ²
2/07	POKÓJ	terakota	11,30m ²	15,00m ²
2/08	POKÓJ	terakota	8,70m ²	11,40m ²
			62,70m ²	79,50m ²

ROLETY ZEWNĘTRZNE ALUPROF

W przypadku decyzji o montażu rolet zewnętrznych firmy ALUPROF należy odpowiednio zmodyfikować konstrukcję nadproży okiennych i drzwiowych (patrz rys. A-13a); montaż rolet na niestandardowej stolarce okiennej (okna narożne, lukowe, trójkątne, wykusze itp.) wymaga konsultacji z producentem rolet.

PODDASZE - powierzchnia podłogi			
wysokość	<140cm	140-220	>220cm
powierzchnia	6,87 m ²	19,86 m ²	52,77 m ²

POWIERZCHNIA UŻYTKOWA
POMIESZCZEŃ LICZONA:
poniżej 140cm - 0%
między 140cm a 220cm - 50%
powyżej 220cm - 100%

WYMIARY STOLARKI:


- ZEWNĘTRZNA** -
- podano wymiary w świetle ościeży
(otwór w ścianie w stanie surowym)
WEWNĘTRZNA -
- podano wymiary w świetle ościeżnicy
(światło futryny drzwiowej)

UWAGA:

Umiejscowienie przebieg instalacyjnych odczytać z odpowiednich rysunków branżowych. Rysunek rozpatrywać łącznie z rysunkami poszczególnych branż.


Temat:		BUDYNEK MIESZKALNY JEDNORODZINNY DOM W PAMPASACH	
Lokalizacja:			
Branża:	ARCHITEKTURA	Nr ark:	A-3
Nazwa rysunku:	RZUT PODDASZA	Skala:	1:100
Projektant:	arch. Barbara Mendel Upr. 57/89 i 32/2002	Podpis:	<i>[Signature]</i>
	arch. Jakub Mendel	Data:	2021.09
Adaptacja:		Podpis:	
		Data:	

archon

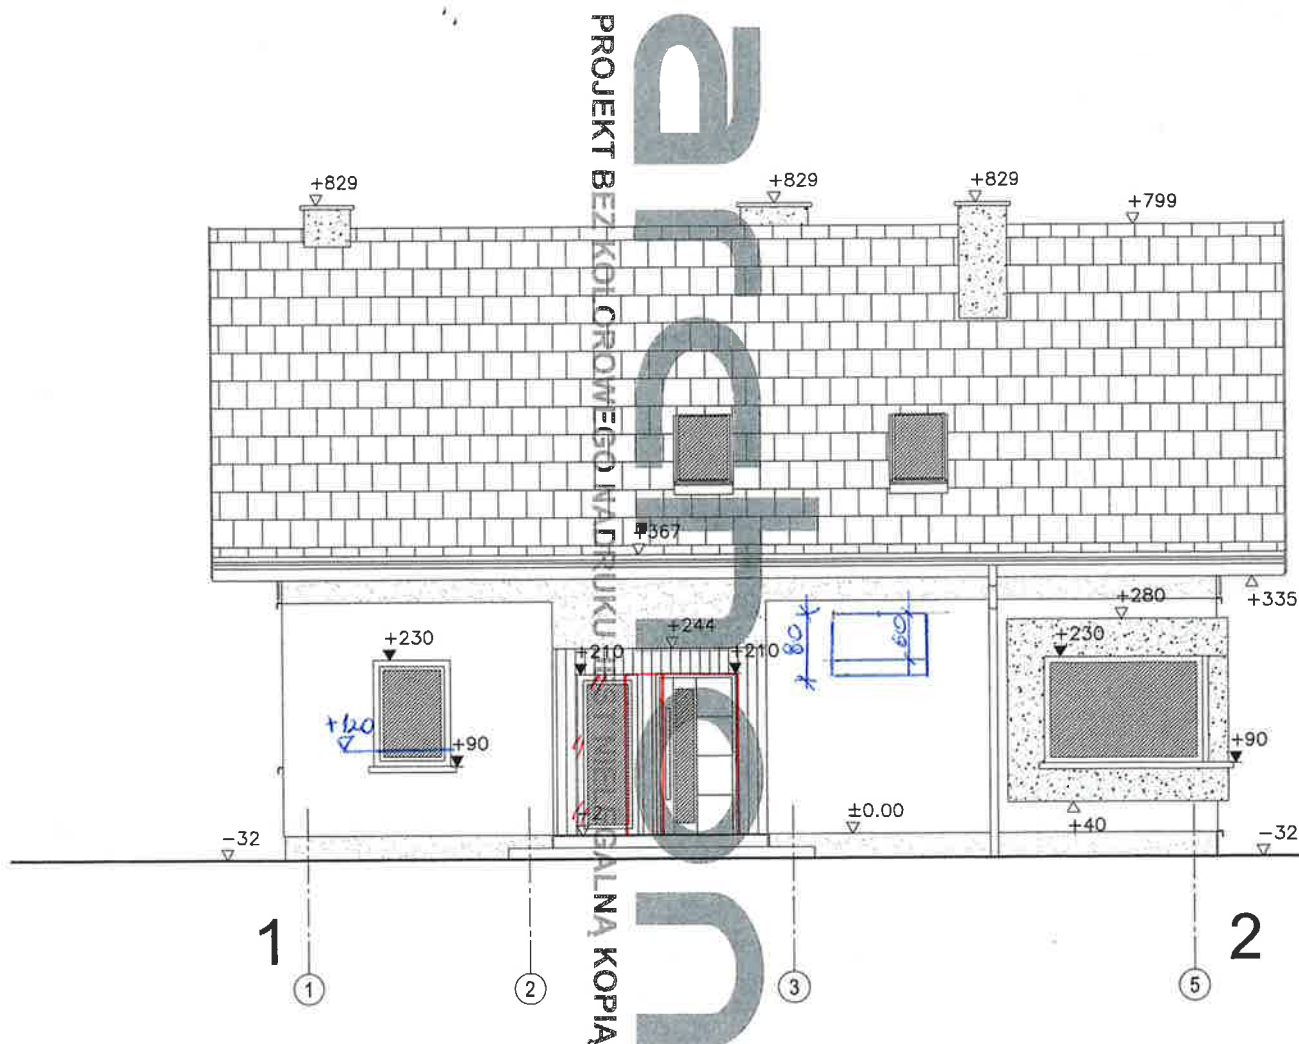


Dokumentacja nr 670E0758 z indywidualną zgodą ARCHON+
na jednokrotne wykorzystanie w procesie inwestycyjnym

Temat: BUDYNEK MIESZKALNY JEDNORODZINNY DOM W PAMPASACH			
Lokalizacja:			
Branża:	ARCHITEKTURA		Nr ark: A-9
Nazwa rysunku:	ELEWACJA 1-2		Skala: 1:100
archon	Projektant:	arch. Barbara Mendel Upr. 57/89 i 32/2002	Podpis: <i>Barbara Mendel</i> Data: 2021.09
	Adaptacja:	arch. Jakub Mendel	Podpis: <i>Jakub Mendel</i> Data:
ARCHON+ Biuro Projektów 32-400 Myslenice ul. J. Słowackiego 86 ☎ +48 (12) 3721900			

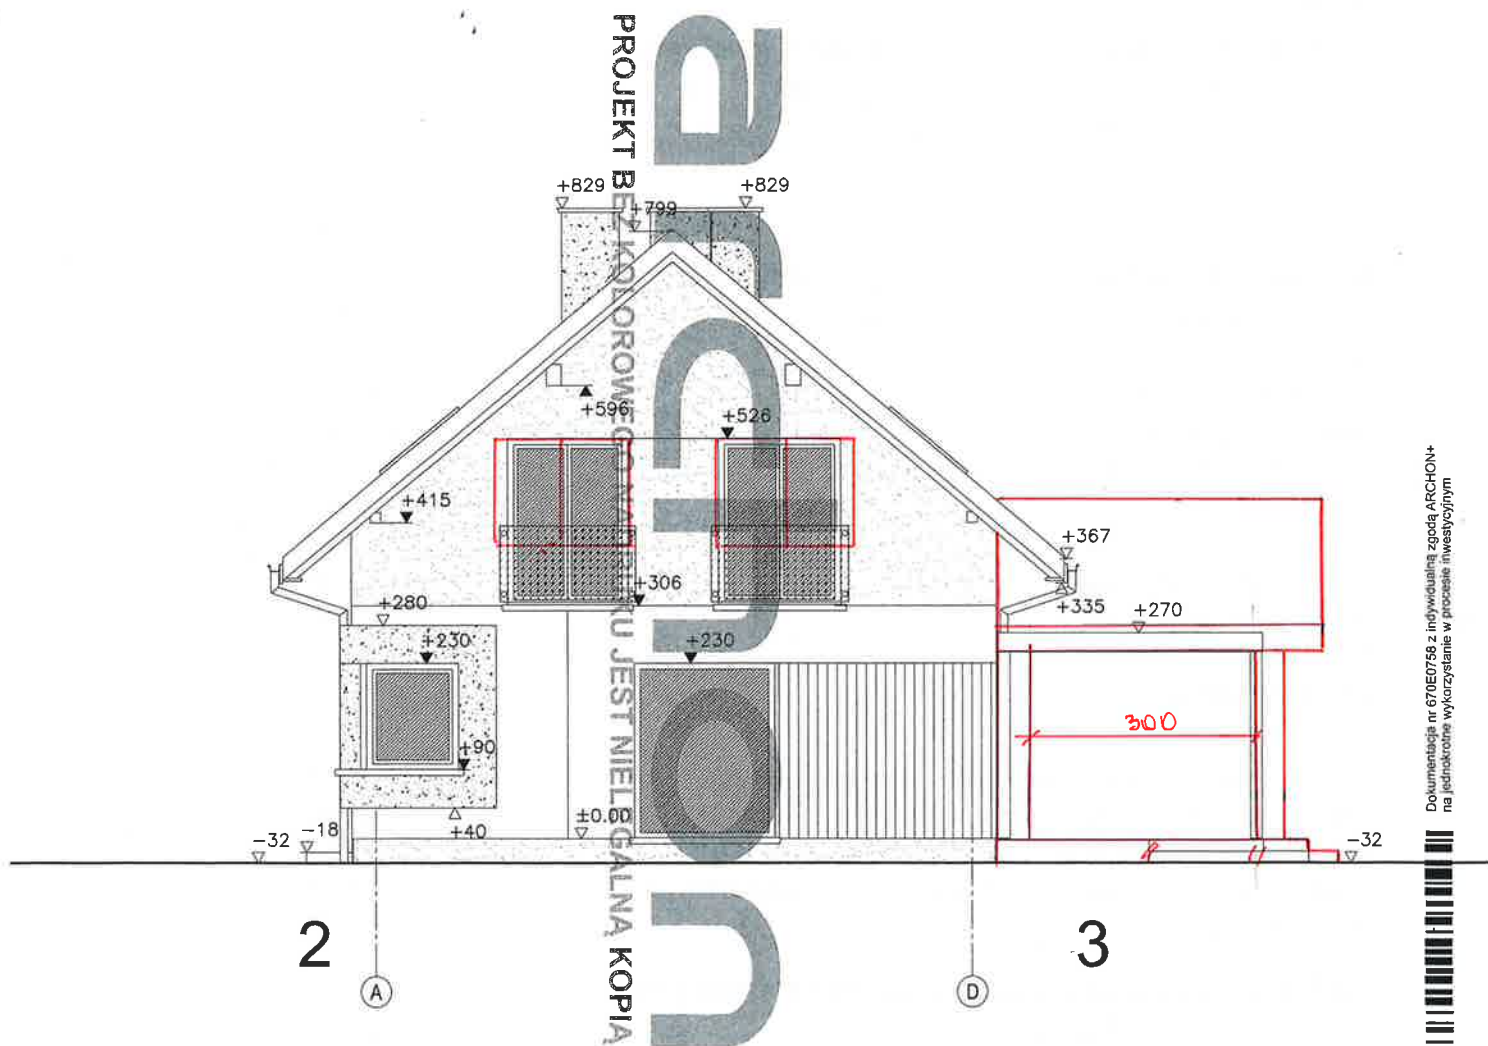


Dokumentacja nr 670E0758 z indywidualną zgodą ARCHON+
na jednokrotne wykorzystanie w procesie inwestycyjnym

Temat: BUDYNEK MIESZKALNY JEDNORODZINNY DOM W PAMPASACH			
Lokalizacja:			
Branża:	ARCHITEKTURA		Nr ark: A-10
Nazwa rysunku:	ELEWACJA 2-3		Skala: 1:100
archon	Projektant:	arch. Barbara Mendel Upr. 57/89 i 32/2002	Podpis: <i>[Signature]</i> Data: 2021.09
		arch. Jakub Mendel	Podpis: <i>[Signature]</i>
	Adaptacja:		Podpis: <i>[Signature]</i> Data:
ARCHON+ Biuro Projektów 32-400 Myslenice ul. J. Słowackiego 86 ☎ +48 (12) 3721900			

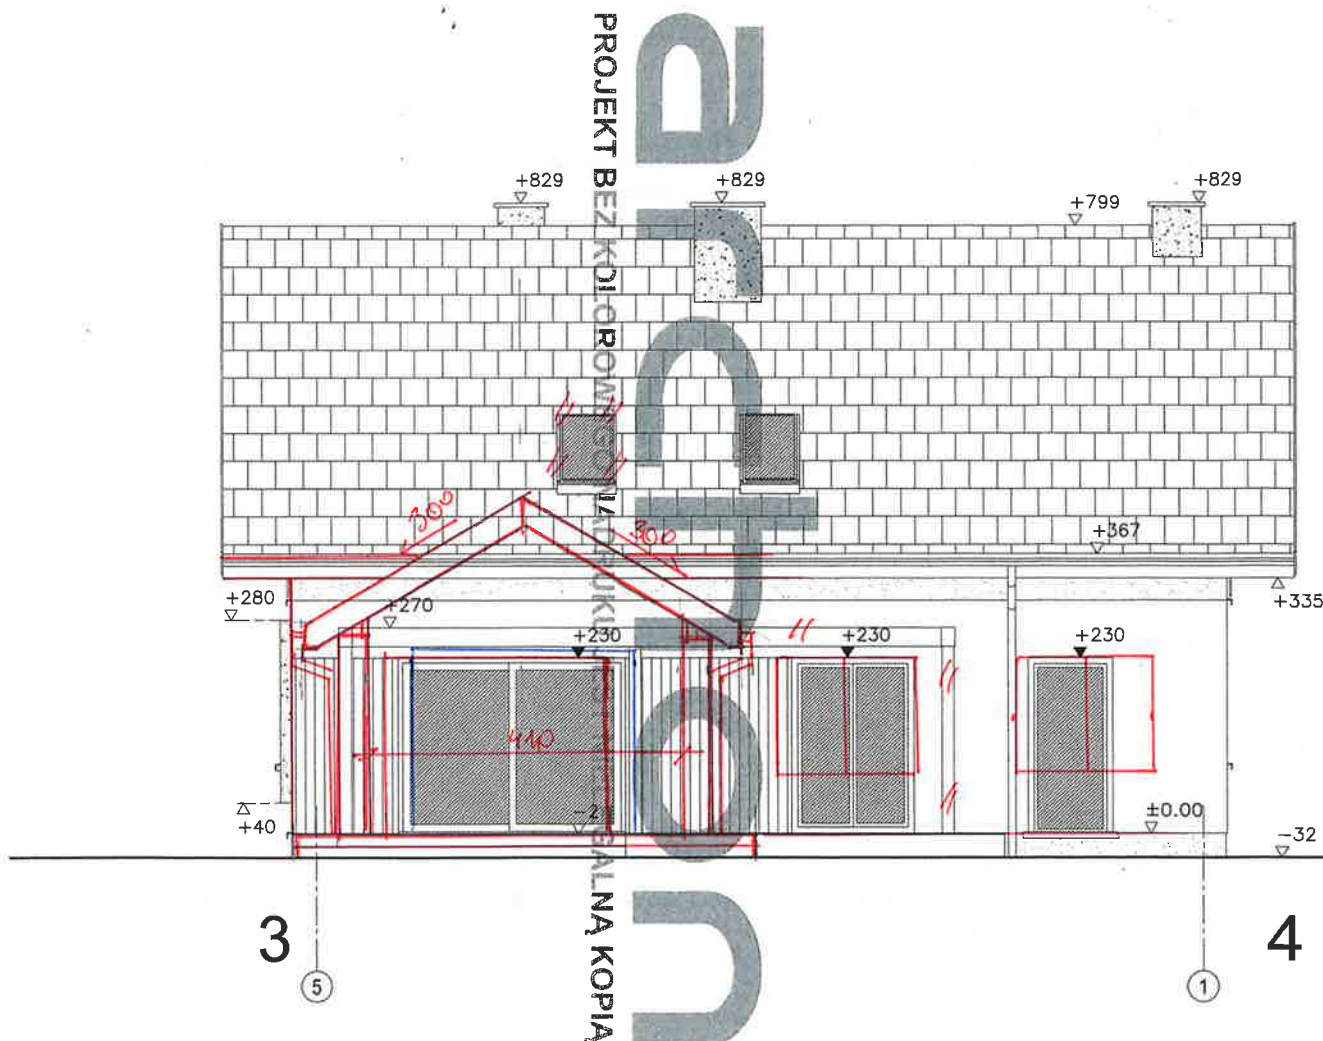

Dokumentacja nr 670E0768 z indywidualną zgodą ARCHON+
na jednokrotne wykorzystanie w procesie inwestycyjnym

Temat: BUDYNEK MIESZKALNY JEDNORODZINNY DOM W PAMPASACH			
Lokalizacja:			
Branża:	ARCHITEKTURA		Nr ark.: A-11
Nazwa rysunku:	ELEWACJA 3-4		Skala: 1:100
archon	Projektant:	arch. Barbara Mendel Upr. 57/89 i 32/2002	Podpis: <i>Barbara Mendel</i> Data: 2021.09
		arch. Jakub Mendel	Podpis: <i>Jakub Mendel</i>
Adaptacja:		Podpis:	Data:
ARCHON+ Biuro Projektów 32-400 Myślenice ul. J. Słowackiego 86 ☎ +48 (12) 3721900			

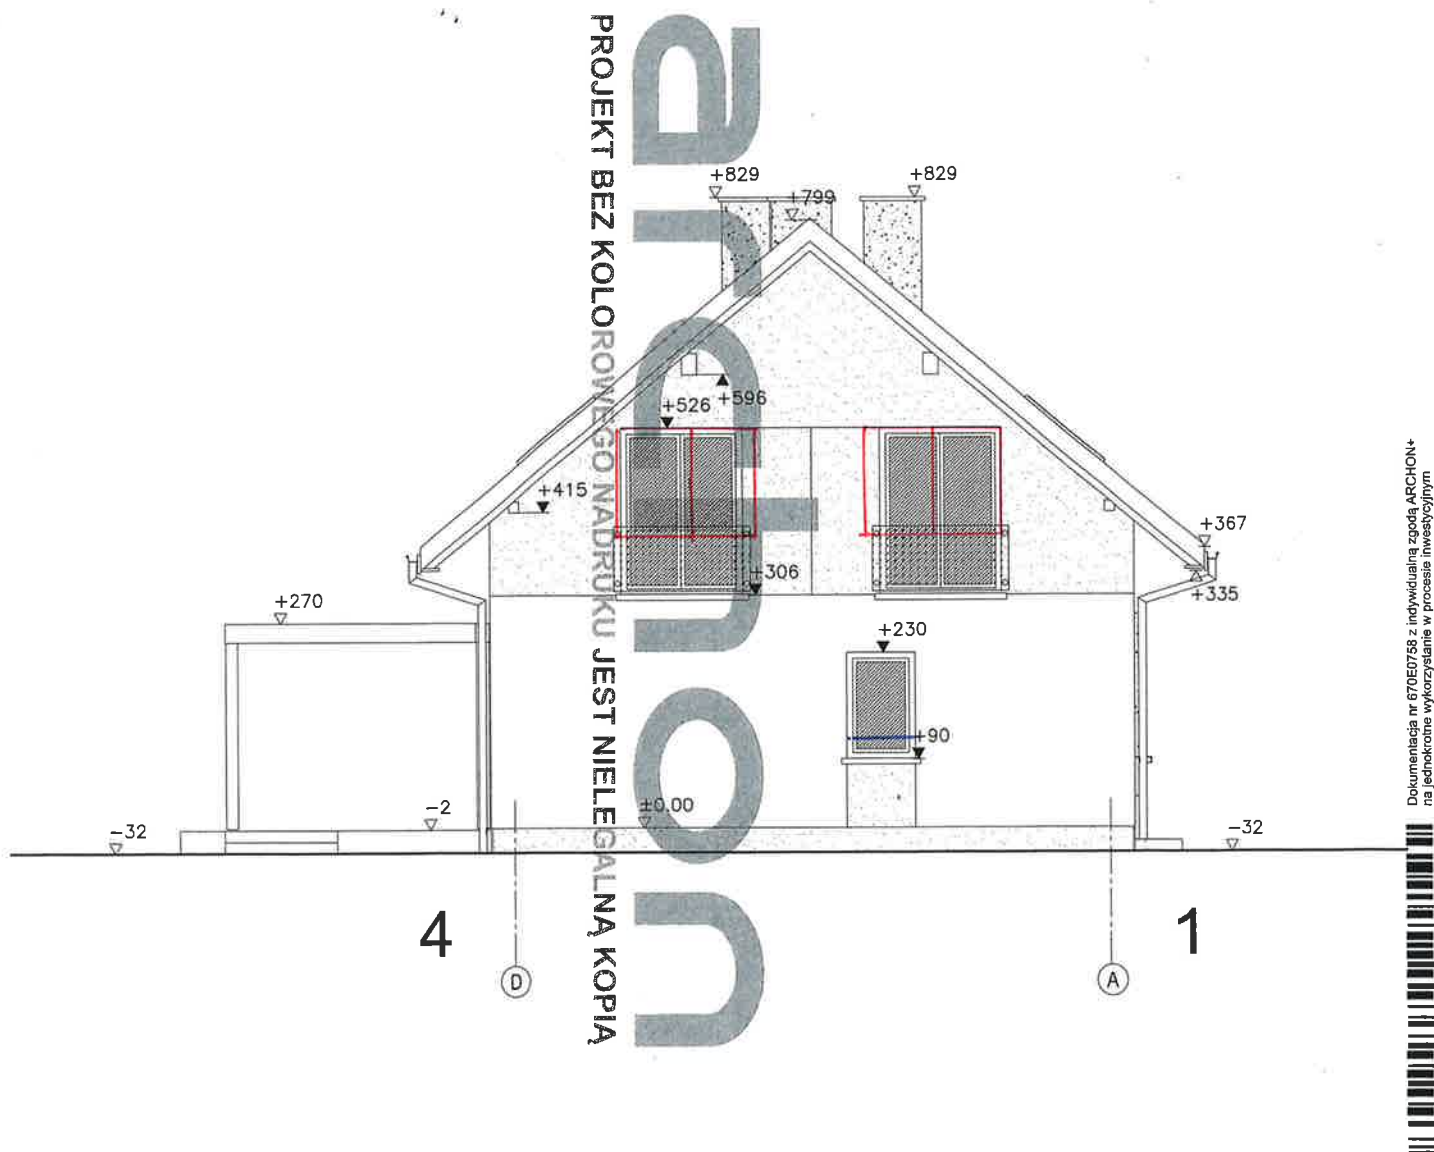

Temat: BUDYNEK MIESZKALNY JEDNORODZINNY DOM W PAMPASACH			
Lokalizacja:			
Branża:	ARCHITEKTURA		Nr ark: A-12
Nazwa rysunku:	ELEWACJA 4-1		Skala: 1:100
Projektant:	arch. Barbara Mendel Upr. 57/89 i 32/2002	Podpis: <i>[Signature]</i>	Data: 2021.09
	arch. Jakub Mendel	Podpis: <i>[Signature]</i>	
Adaptacja:		Podpis: <i>[Signature]</i>	Data:

DO POTWIERDZENIA:

A - DRZWI 180/110 Z NADSIETIEM BOUNYM (100+50)

B - LIKWIDACJA ŚCIANY

C - } OKNO 180/150, $h_p = 80$

D - }

E - WITRYNA 300/230, 70 cm OD ŚCIANY ZEWNĘTRZNEJ

F - TARAS ZADASUONY, DŁUGSPADOWY, STOPKI 60 cm ZA ŚCIANĄ, OKNA 35 cm OD STOPKÓW, 15 cm NA RYNNIE, ZEST SCHODOWA JĘ ZA ŚCIANĄ.

G } OKNO 180/140, $h_p = 80$ (OKNA 140 DO NABROZIA NA PODDASZU NA WYSOKOŚĆ 220 cm).

H }

I - LIKWIDACJA OKNA DACHOWEGO

J - } OKNA 180/140, $h_p = 80$

K - }

PYTANIA:

1 - CZY ROBIMY ZADANIE PRZED WEJŚCIEM? JEŚLI TAK - JAKIE?

2 - MOŻE OKNO 100/110, $h_p = 120$? (DO ZAMONTOWANIA GERBERTO POD OKNEM POTRZĘBA MINIMUM 120 cm ŚCIANY).3 - MOŻE OKNO 80/120, $h_p = 110$ LUB 90/110?

4 - CZY ROBIMY WIĘKSZE PRZESZCIE - JAKIE? (TAKA WIEKOŚĆ, ODLEGŁOŚĆ OD ŚCIANY)

5 - MOŻE WITRYNA 300/230 NA ŚRODKU TARASU?

6 - CZY WYPROWNIANIE ŚCIANY CZY "WYKOŚC" KOSTAŁE? A MOŻE LIKWIDACJA OKNA NAROBZIEGO I ZWYKŁE OKNO 180/140 NA ŚRODKU KUCHNI?

7 - } CZY LIKWIDUJEMY OKNA DACHOWE? CZY ROBIMY OKNO 120/60 LUB 120/80 POD SPOONIKIEM

8 - } NA KUCHCE SCHODOWEJ?

9 - JAKIE DORZEWANIE? ((GAZ, PALIWO STALE, POMPA CIEPŁA) DO PALIWA STAŁEGO KOMIN NIE DOSTOSOWANY).

UWAGA:

- PROSZĘ, NAUSZE WTBOK ZMIAN WERTYFIKOWAĆ Z KOSYTAMI ZA TE ZMIANY
- ZMIANY NIE OBEJMUJĄ ZMIAN W INSTALACJACH
- PROSZĘ O KONKRETNE POTWIERDZANIE ZMIAN I ODPOWIEDZI NA PYTANIA

SIOLARKA → 500 - 600
(ZA WYSTĘPO)TARAS ZADASUONY
DŁUGSPADOWY → 300

POWIERZCHNIE → 200

KOMIN → 300

ZADANIE WEJŚCIA - DO WZBOD.
W ZALEŻNOŚCI DO