

D 1	ŚCIANA WEWNĘTRZNA DZIAŁOWA
tylnik gipsowy z gładzią	0,5cm
blocczki z betonu komórkowego	12cm
tylnik gipsowy z gładzią	0,5cm


D 1	DACH NAD PODDASZEM	U=0,094[W/m²K]
dachówka ceramiczna		
łaty 6x4cm		
kontrłaty 5x2,5cm		
folia paroprzepuszczalna		
krakwie + wełna mineralna	λ=0,034	18cm
łaty + wełna mineralna	λ=0,034	10cm
folia porizolacyjna		
puszka		3cm
zabudowa płytek	GKF	

Szf	ŚCIANA ZEWNĘTRZNA FUNDAMENTOWA
folia kubełkowa	
izolacja przeciwwilgociowa	
grunt	
siatka na kleju	
styropian λ=0,034	20cm
blocczki fund. na zaprawie cement.	25cm
izolacja przeciwwilgociowa	

Swf	ŚCIANA WEWNĘTRZNA FUNDAMENTOWA
izolacja przeciwwilgociowa	
blocczki fund. na zaprawie cement.	25cm
izolacja przeciwwilgociowa	

Szc 1	ŚCIANA ZEWNĘTRZNA COKIŁOWA	U=0,142[W/m²K]
tylnik cementowy z gładzią		0,5cm
blocczek na zaprawie ciepłochronnej		25cm
styropian λ=0,034		20cm
siatka na kleju		
grunt		
tylnik mozaikowy		3mm

Sz 1	ŚCIANA ZEWNĘTRZNA	U=0,138[W/m²K]
tylnik mineralny z gładzią		1,5cm
blocczek na zaprawie ciepłochronnej		25cm
styropian λ=0,034		20cm
siatka na kleju		
grunt		
tylnik cienkowarstwowy silikonowy		0,5cm

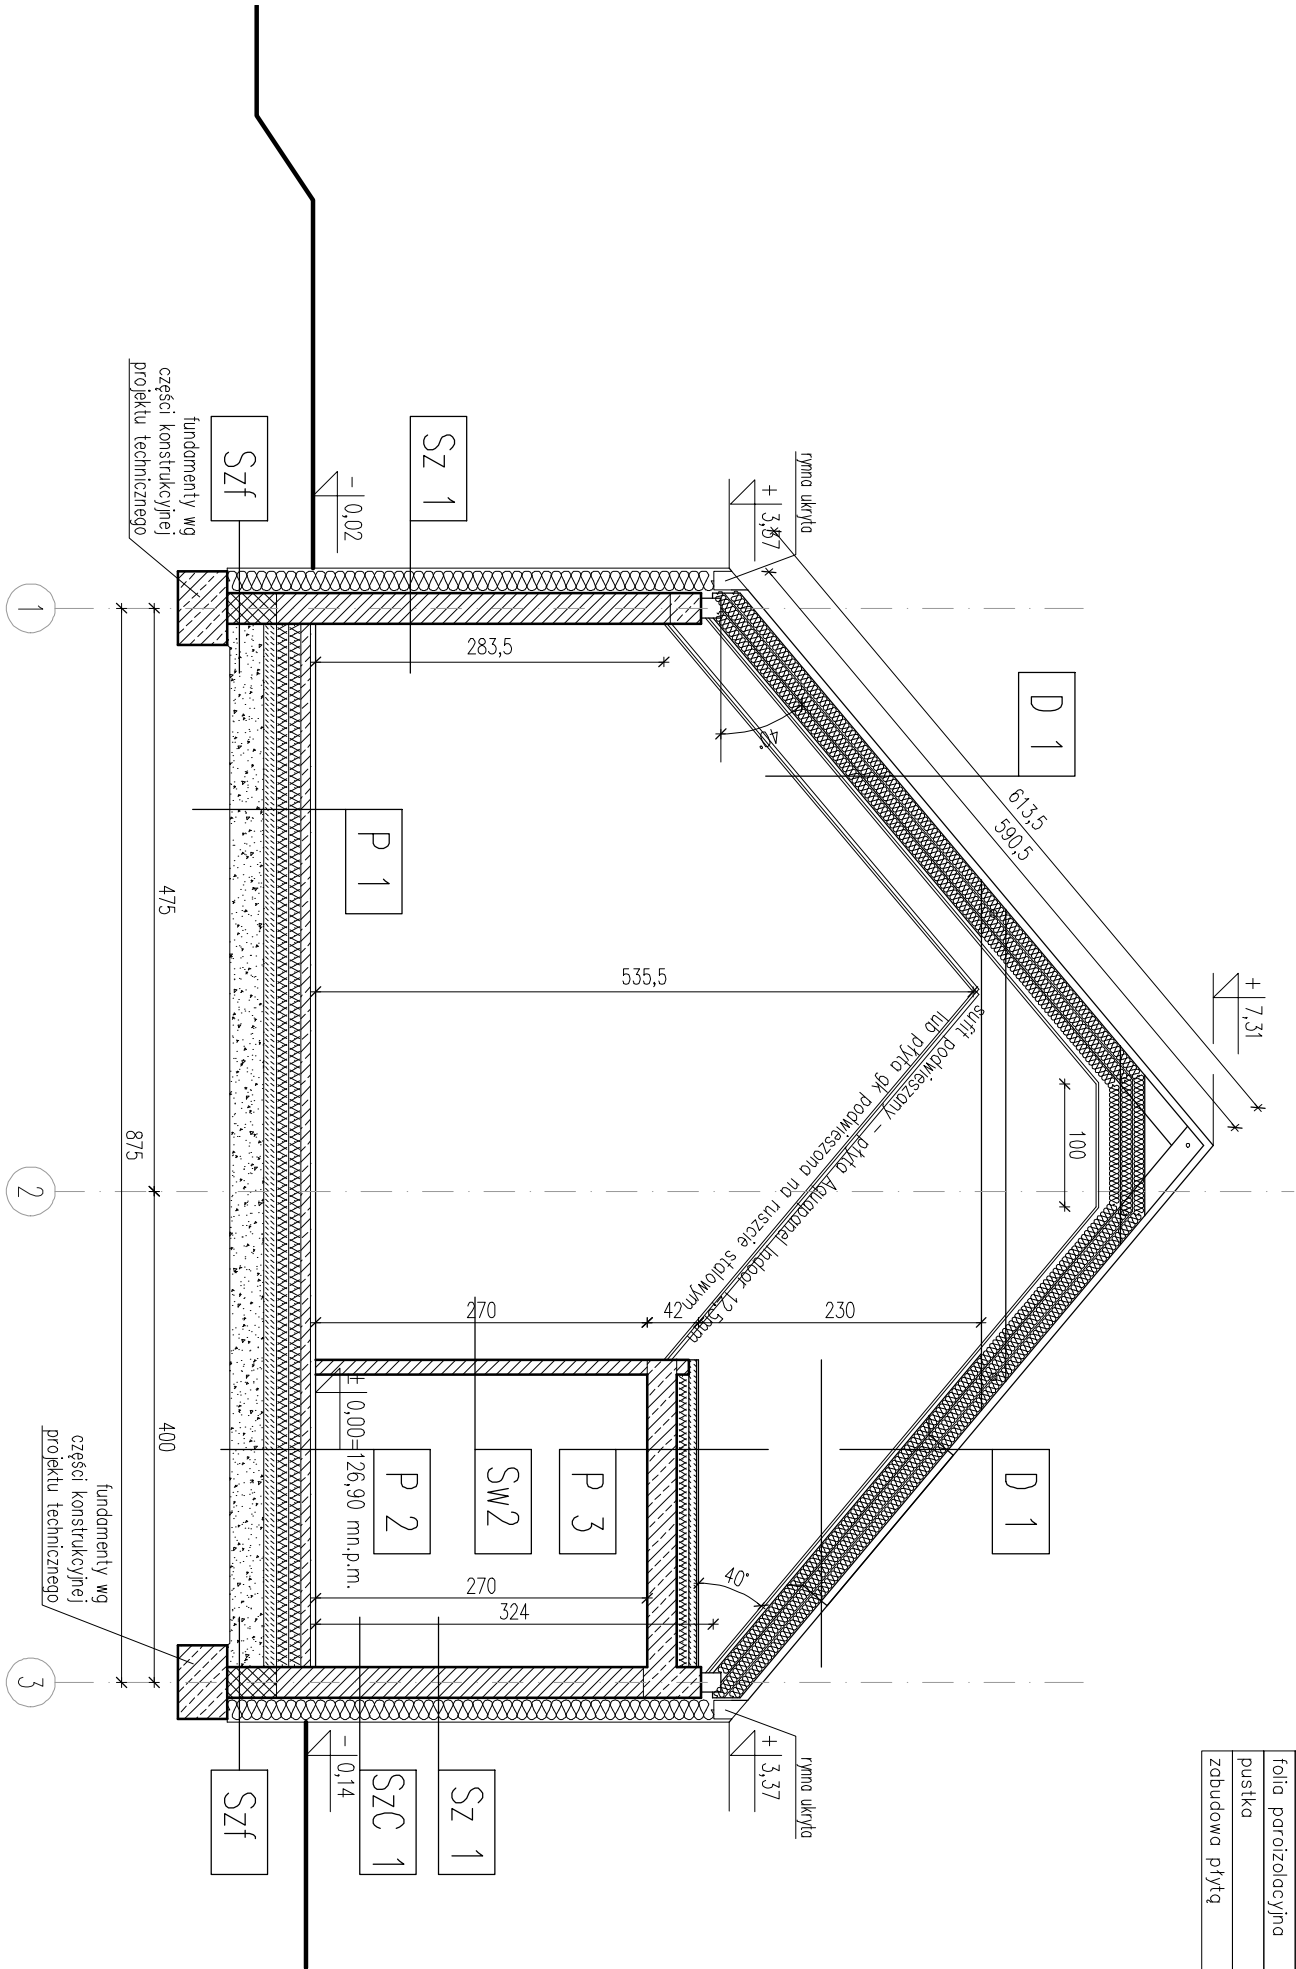

- UWAGA:
- DOKUMENTACJĘ NALEŻY ROZPATRYWAC ŁĄCZNIE BIORĄC POD UWAGĘ WSZYSTKIE CZĘŚCI BRANŻOWE OPRACOWANIA
 - PRZED PRZYSTĄPIENIEM DO ROBÓT BUDOWLANYCH KIEROWNIK BUDOWY ZOBOWIĄZOWANY JEST DO SPRAWDZENIA PORĘCZNOŚCI WYMIARÓW ORAZ IŁOŚCI ZAMAWIANYCH MATERIAŁÓW
 - O WSZELKICH ODSTĘPSTWACH I NIEZGODNOŚCIACH NALEŻY POWIADOMIĆ PROJEKTANTA PRZED PRZYSTĄPIENIEM DO PRAC BUDOWLANYCH

TGM Tomasz Czernicki	kom. 692 426 953	TGM Tomasz Czernicki
NIP: 8842352318 REGON: 1022234229	ul. Wojciecha Gersena 39a/1, 51-664 Wrocław	
e-mail: tczernicki@wp.pl		

PROJEKT TECHNICZNY

JEDNORODZINNY BUDYNEK MIESZKALNY

PRZEMIANOWA A-A

branża:	data:	skala:	nr rys.:
architektura	30 września 2024r	1:50	A_06

inżynier	projektant	podpis
mgr inż. Smardzów, rejon ulicy Mikołaja Reja nr dz. 58/2, AM-1, obręb Smardzów	mgr inż. arch. Tomasz Czernicki	
mgr inż. Hieronim Tatarak	mgr inż. Hieronim Tatarak	
mgr inż. Marcin Jurkiewicz	mgr inż. Marcin Jurkiewicz	
mgr inż. Grzegorz Czernicki	mgr inż. Grzegorz Czernicki	

P 1	PODLÓGA PARTERU	U=0,121W/m²K
panele		
podkład wygłuszający		
izolacja przeciwwilgociowa		
wylewka betonowa zbrojona	8cm	
styropian twardy λ=0,034	20cm	
ekran termiczny – folia aluminiowa		
izolacja przeciwwilgociowa		
wylewka z chudego betonu	10cm	
pospółka ubijana warstwami	30cm	

P 2	PODLÓGA PARTERU	U=0,138W/m²K
płytki		
izolacja przeciwwilgociowa		
wylewka betonowa zbrojona	8cm	
styropian twardy λ=0,034	20cm	
ekran termiczny – folia aluminiowa		
izolacja przeciwwilgociowa		
wylewka z chudego betonu	10cm	
pospółka ubijana warstwami	30cm	

P 3	STROP NAD PARTEREM	U=0,277/m²K
panele		
podkład wygłuszający		
izolacja przeciwwilgociowa		
wylewka betonowa zbrojona	6cm	
styropian twardy λ=0,034	10cm	
izolacja przeciwwilgociowa		
strop teriva	24cm	
tylnik gipsowy	0,5cm	