




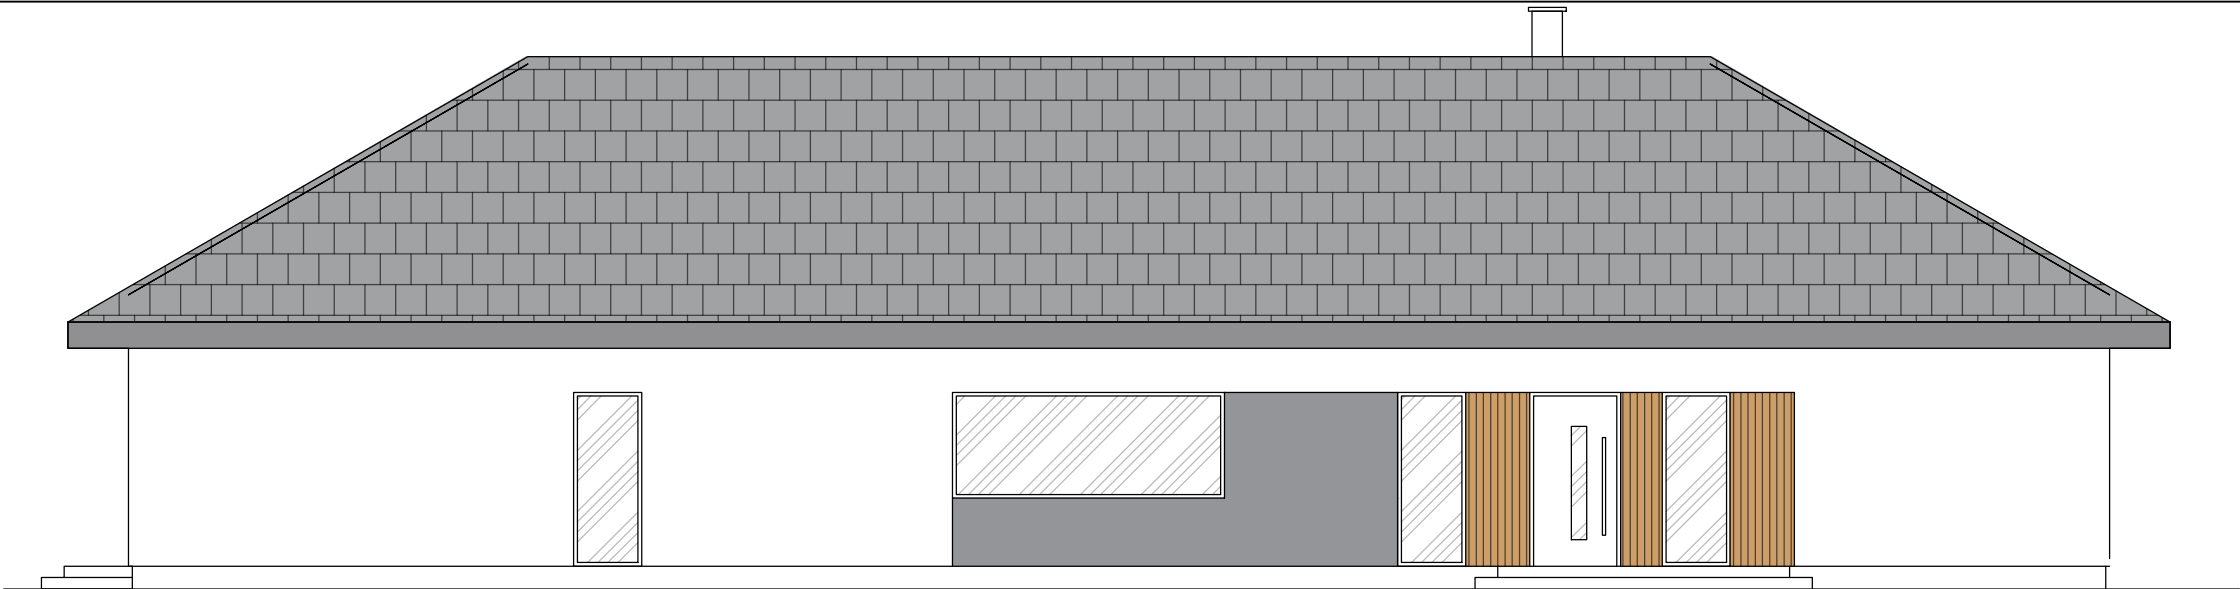


ELEWACJA PÓŁNOCNO-WSCHODNIA

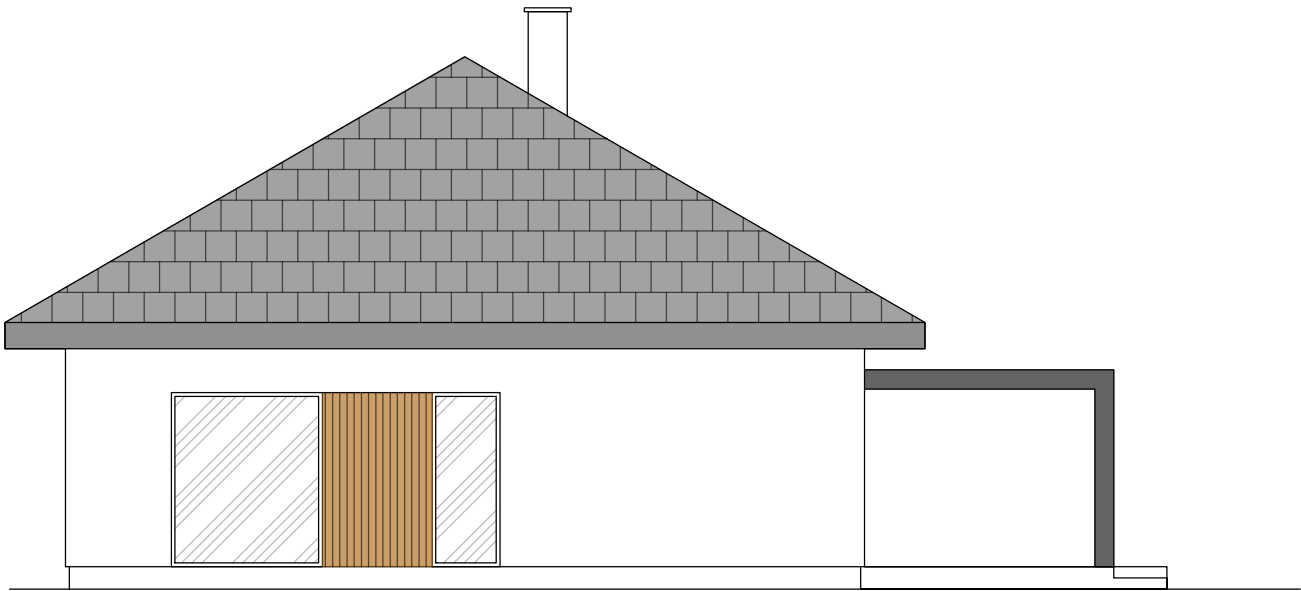

ELEWACJA PÓŁNOCNO-ZACHODNIA

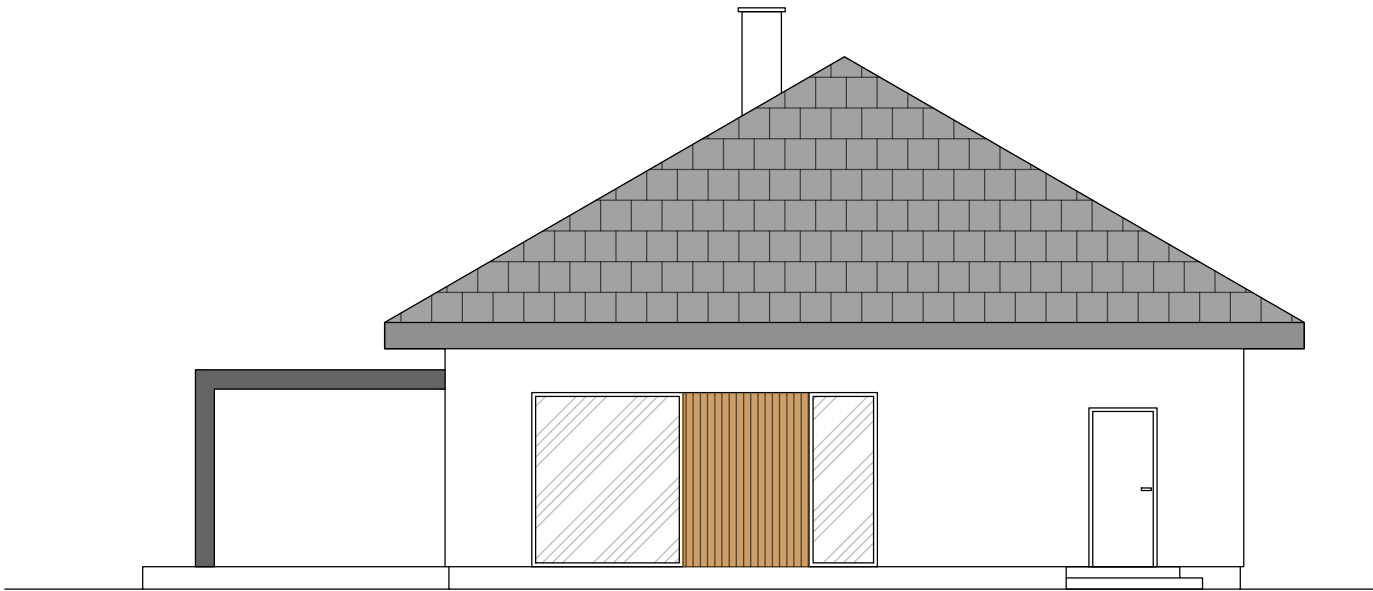

ELEWACJA POŁUDNIOWO-WSCHODNIA

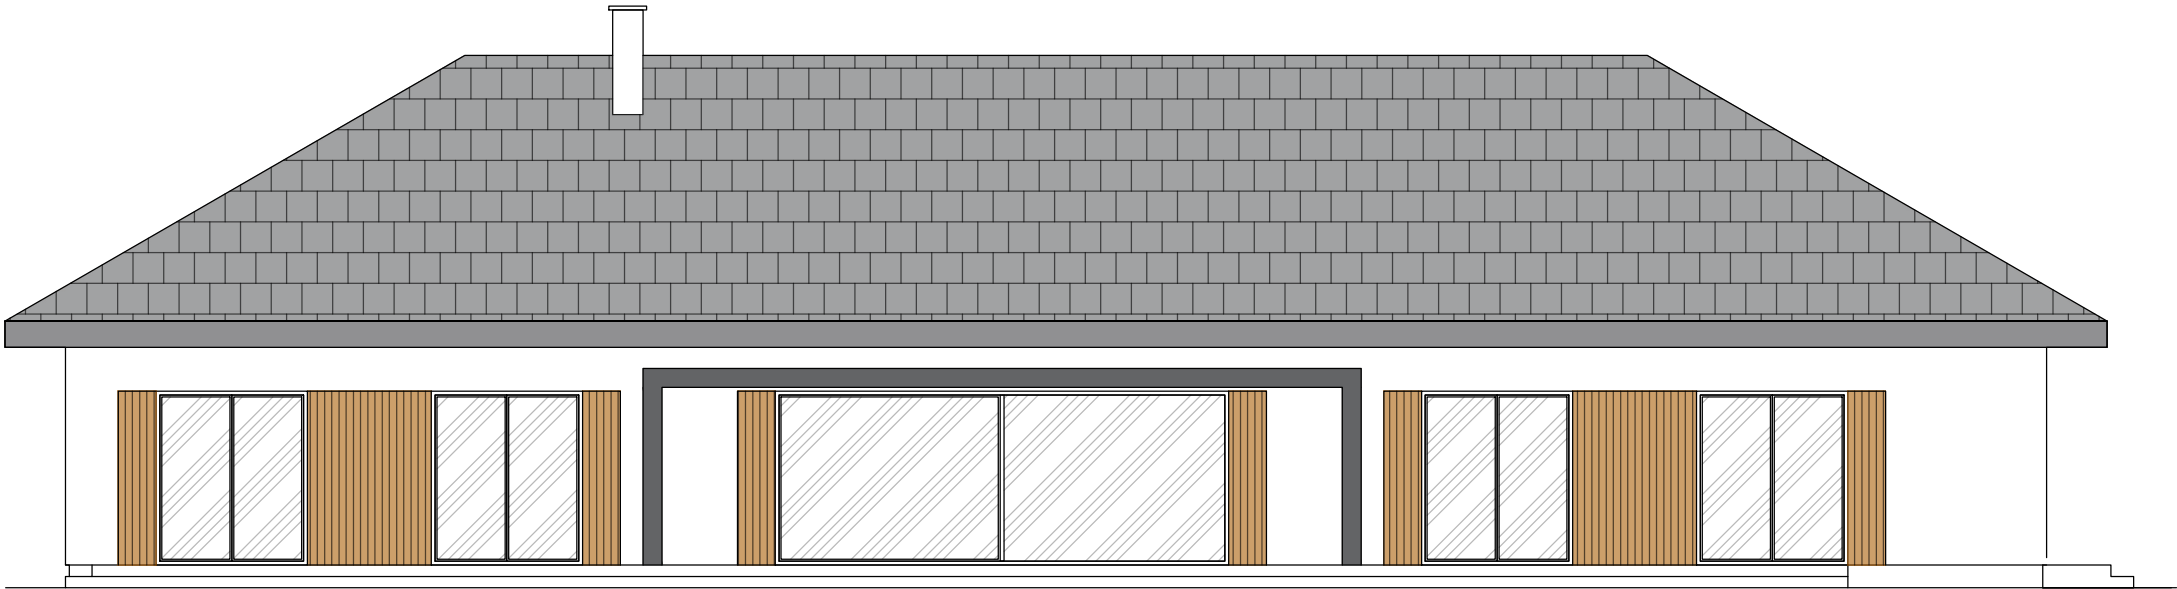

ELEWACJA POŁUDNIOWO-ZACHODNIA

UWAGA : Rysunki architektoniczne rozpatrywać wraz z rysunkami konstrukcyjnymi.



KSZTAŁT
PRACOWNIA PROJEKTOWA

KSZTAŁT Pracownia Projektowa
Jacek Blicharz
Głowackiego 17A, 39-200 Dębica
NIP 872 215 79 27
tel. 509-648-749, e-mail: kszalt.pracownia@gmail.com

Nazwa i lokalizacja inwestycji:		Budowa budynku mieszkalnego jednorodzinnego, wraz z infrastrukturą techniczną na działce nr ewid. 3411, w miejscowości Domaradz.	
Inwestor:		P. zam.	Skala 1:100
Temat:		ELEWACJE	
Branża:	Funkcja:	Imię, nazwisko, nr uprawnień	Podpis
Architektura	Projektował	mgr inż. arch. Mariusz STRUŻIK upr. 11/PKOKK/2019	Nr projektu /2025
	Opracowanie:	inż. arch. Dominik SIKORA	Data 09.04.2025
			Nr rysunku A-3

Zastrzega się wszelkie prawa wynikające z Ustawy o prawie autorskim. Rysunek niniejszy nie może być w całości lub w części przerysowany, uzupełniany lub odstępiany komercyjnie, bez pisemnej zgody firmy Kształt Pracownia Projektowa.