



PRZEKRÓJ A-A

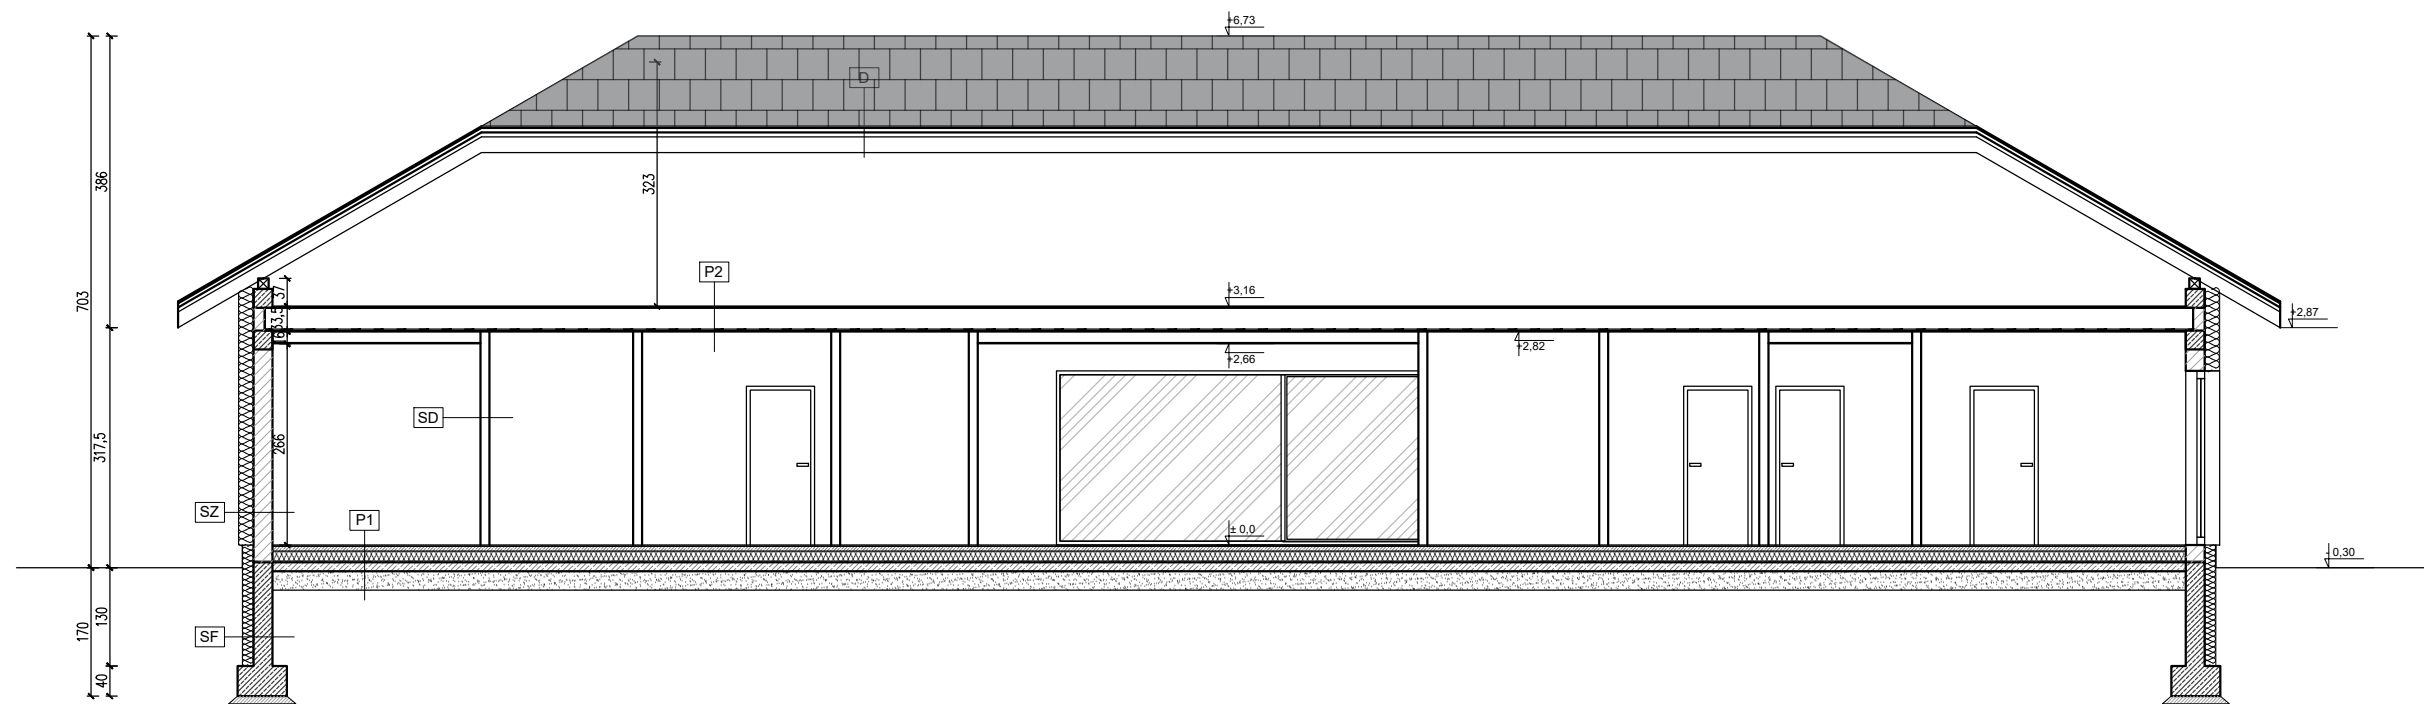

PRZEKRÓJ B-B

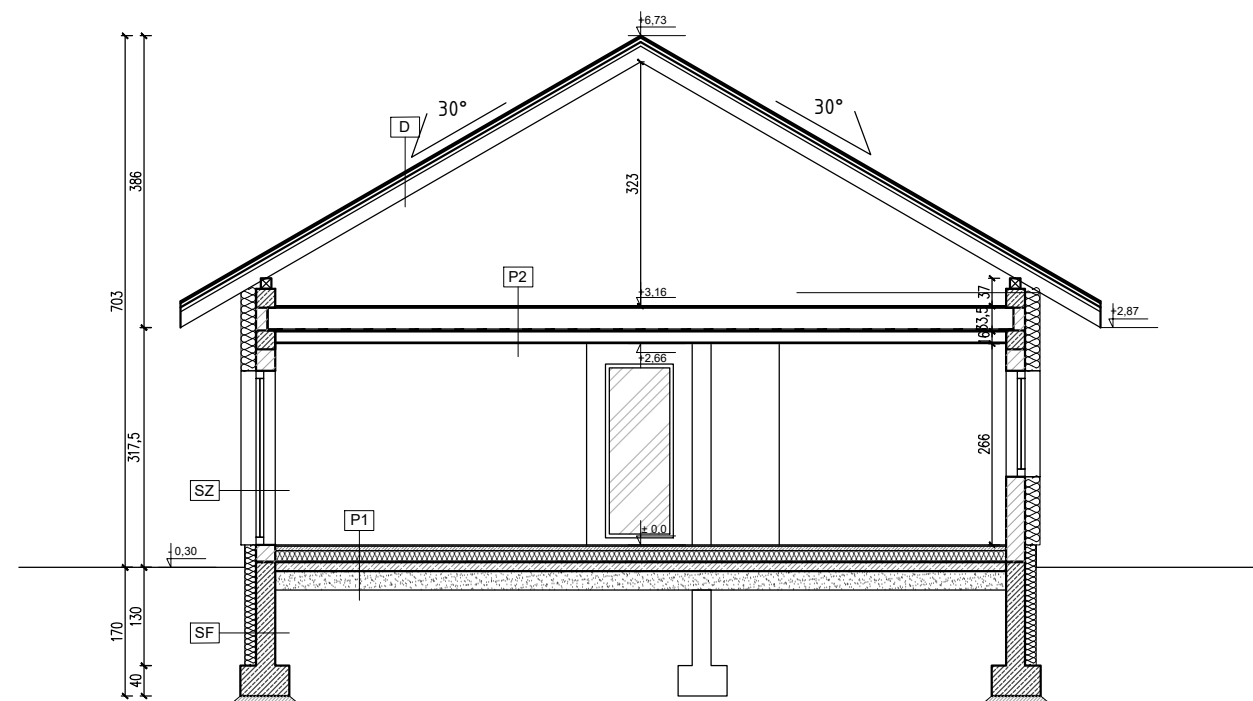

SF - ŚCIANA FUNDAMENTOWA	
zaprawa klejowa na siatce	1,5cm
folia kubelkowa	
polistyren ekstrudowany	10cm
hydroizolacja - preparat bitumiczny	
ściana fundamentowa z pustaków zalewowych	25cm

D - DACH	
blachodachówka	5cm
łaty	4x5cm
kontrłaty	2,5x5cm
folia wiatrowa	
krókiew	18x8cm

SZ - ŚCIANA ZEWNĘTRZNA	
tynek elewacyjny na siatce	1,5cm
termoizolacja - styropian EPS	15cm
pastak ceramiczny	25cm
tynek cementowo-wapienny	1,5cm

P2 - strop nad parterem	
warstwa wykończeniowa	2cm
belka stropowa / wełna mineralna	30cm
folia paroizolacyjna	
plyta G-K na ruszcie wg producenta	2cm

SN - ŚCIANA NOŚNA	
tynek cementowo-wapienny	1,5cm
pustak ceramiczny	25cm
tynek cementowo-wapienny	1,5cm

P1 - PODŁOGA NA GRUNCIE	
warstwa wykończeniowa	2cm
wylewka cementowa zbrojona przeciwskurczowo	6cm
folia budowlana	
termoizolacja - twardy styropian ESP100	15cm
izolacja przeciwwilgociowa	
chudy beton	15cm
piasek zagęszczany na mokro	25cm
geowłókna wodoprzepuszczalna	
grunt rodzimy nieodpuszczający	

SD - ŚCIANA DZIAŁOWA	
tynek cementowo-wapienny	1,5cm
pustak ceramiczny / beton komórkowy	12cm
tynek cementowo-wapienny	1,5cm

UWAGA : Rysunki architektoniczne rozpatrywać wraz z rysunkami konstrukcyjnymi.



KSZTAŁT Pracownia Projektowa
Jacek Blicharz
Głowackiego 17A, 39-200 Dębica
NIP 872 215 79 27
mail: ksztalt.pracownia@gmail.com

tel. 509-648-749, e-mail: ksztalt.pracownia@gmail.com

Nazwa i lokalizacja inwestycji:		Budowa budynku mieszkalnego jednorodzinnego, wraz z infrastrukturą techniczną na działce nr ewid. 3411, w miejscowości Domaradz.		
Inwestor:		P. zam.	Skala 1:100	
Temat:		PRZEKROJE		Stadium PB
Branża:	Funkcja:	Imię, nazwisko, nr uprawnień	Podpis	Nr projektu /2025
Architektura	Projektował:	mgr inż. arch. Mariusz STRUZIŁ upr. 11/PKOKK/2019		Data 09.04.2025
	Opracowanie:	inż. arch. Dominik SIKORA		Nr rysunku A-4

Zastrzega się wszelkie prawa wynikające z Ustawy o prawie autorskim. Rysunek niniejszy nie może być w całości lub w części przerysowany, uzupełniany lub odtapiony komukolwiek, bez pisemnej zgody firmy KSZTAŁT Pracownia Projektowa.