


ELEWACJA OGRODOWA / ZACHODNIA

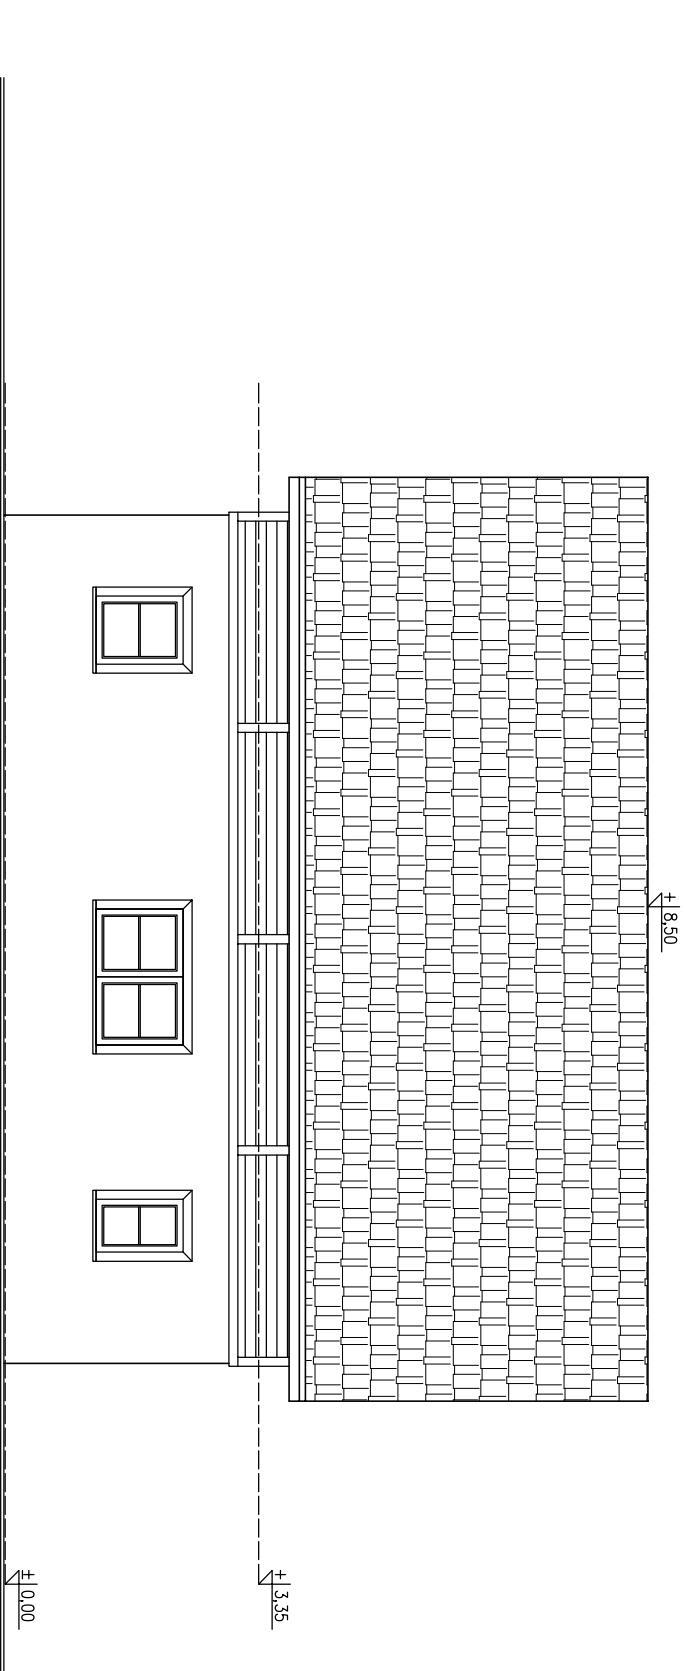

ELEWACJA WSCHODNIA

INWESTYCJA

LAB PRO SP. Z O.O.
LABPROBIURO@GMAIL.COM

LAB PRO SP. Z O.O.
LABPROBIURO@GMAIL.COM

