RZUT FUNDAMENTÓW

wieniec fundamentowy WF1
30x25 L=40mb

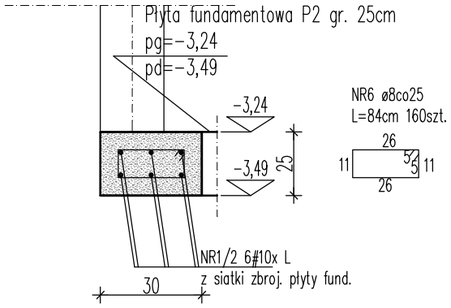

wieniec fundamentowy WF2
30x25 L=8,5mb

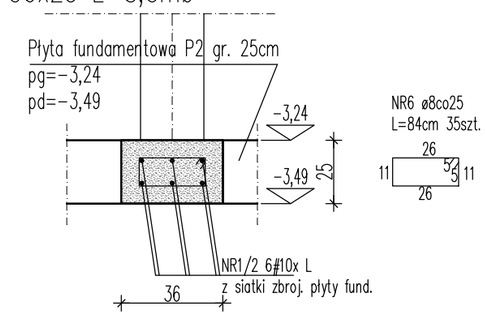

UWAGA:
WYKONAĆ INSTALACJE KANALIZACYJNĄ PRZED WYKONANIEM PŁYTY FUNDAMENTOWEJ
UWAGA:
WYKONAĆ UZIOM FUNDAMENTOWY – UZIOM POŁĄCZYĆ TAŚMĄ Fe/Zn 25x4 ZE ZŁĄCZAMI KONTROLNYMI ZK ORAZ Z GŁÓWNĄ SZYNĄ WYRÓWNAWCZĄ GSW
(NA WYSOKOŚĆ MIN. 0.80m NAD POZIOM ±0,00)

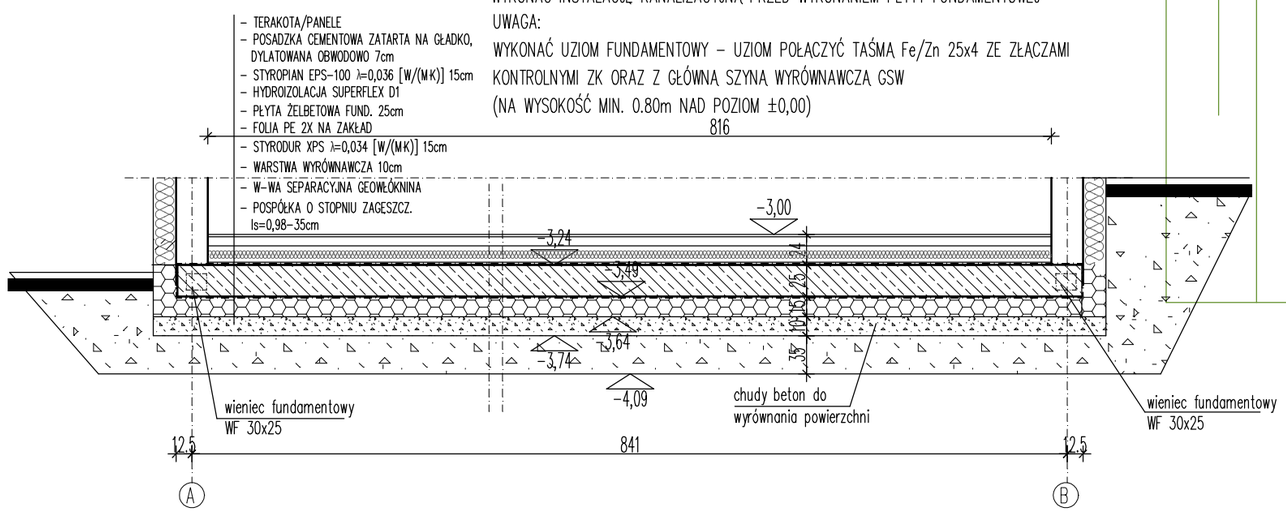

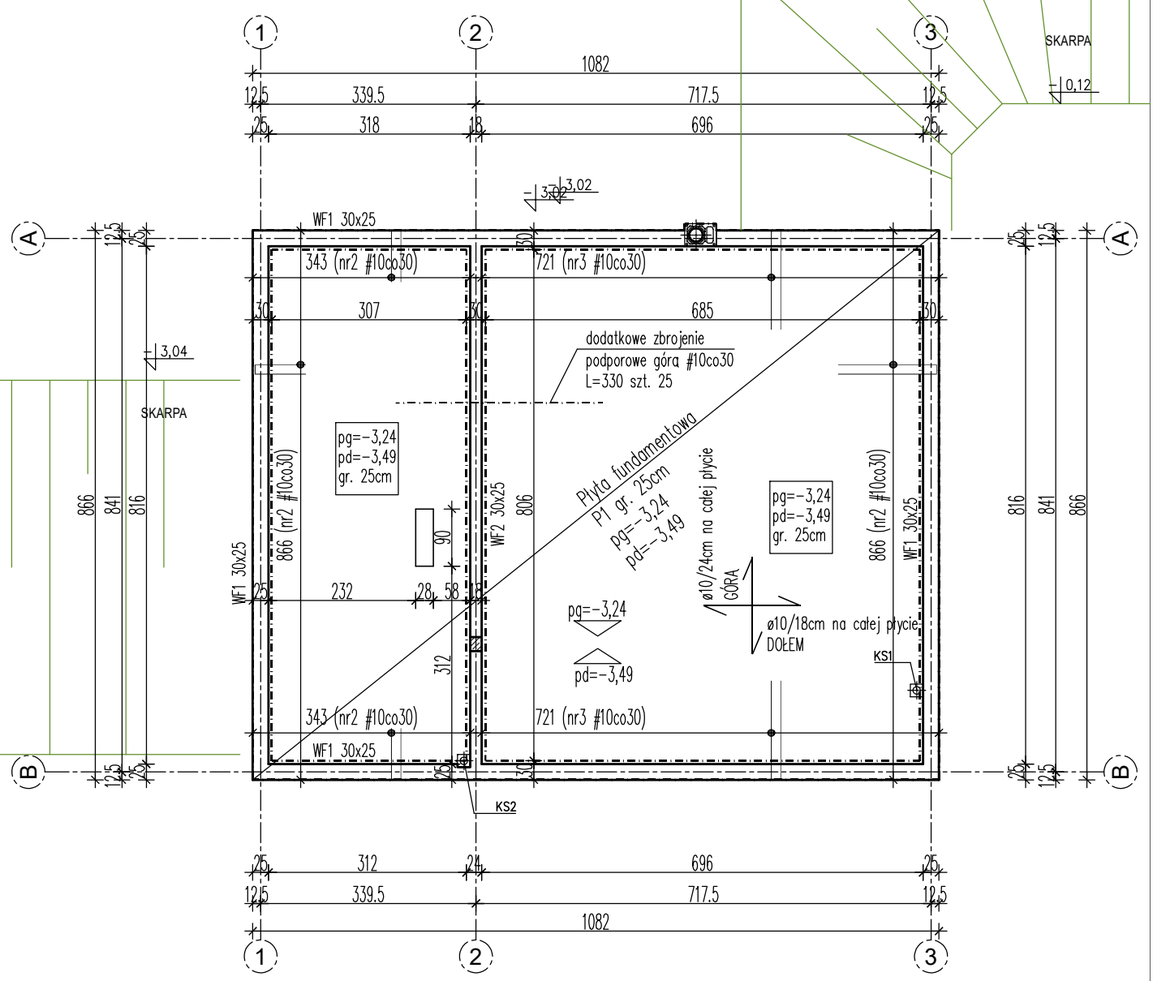

ELEMENT	POZ	ø mm	Dł. Pręta cm	Ilośc w 1 elem.	Ilośc Elem.	Ilośc Suma	St0s ø8	RB500 ø10	RB500 ø12
WF1	1	10	4000	6	1	6		240,00	
	2	8	84	160	1	160	134,40		
WF2	1	10	850	6	1	6		51,00	
	2	8	84	35	1	35	29,40		
dozbr. na WF2	1	10	330	25	2	50		165,00	
zbroj. brzegowe	2	10	175	55	1	55		96,25	
	3	10	315	55	1	55		173,25	
Zbroj. dołem	4	10	93,7	m2	1			1041,11	
siatka #10/18									
dozbrojenie słupów									
Zbroj. Górą	5	10	93,7	m2	1			780,83	
siatka #10/24									
dozbrojenie słupów									

	St0s ø8	RB500 ø10	RB500 ø12
Długość razem	**163,80**	**2547,44**	**0,00**
Ciężar jednostkowy	**0,395**	**0,667**	**0,888**
Ciężar razem	**64,70**	**1699,15**	**0,00**
Ciężar ogółem		**1763,85**	

UWAGA
Zestawienie ma charakter orientacyjny i nie może stanowić podstawy do zamówienia stali.
Przed przystąpieniem do trasowania wszystkie wymiary uprzednio sprawdzić w naturze.

UWAGA:
BETON C25/30 (B30)
STAL A-IIIN
OTULINA DOLNA 5cm
OTULINA BOCZNA 5cm
OTULINA GÓRNA 3cm

P-1
- PŁYTA FUNDAMENTOWA MONOLITYCZNA POD CZ. MIESZK.
- H CAŁK. 25cm
- ZBROJENIE GÓRNE ø10 CO 24cm
- ZBROJENIE DOLNE ø10 CO 18cm

POD SŁUPY I RDZENIE ZAGĘŚCIĆ DO ø10co9cm

NALEŻY WYPUŚCIĆ STARTERY DO SŁUPÓW

ZBROJENIE PODŁUŻNE POD ŚCIANY NOŚNE WYKONAĆ WG RYSUNKU WIEŃCÓW UKRYTYCH WF1 WF2

zbrojenie brzegowe
NR2 ø10co30
L=175cm

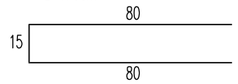

zbrojenie brzegowe
NR3 ø10co30
L=315cm

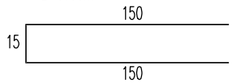

Beton: C25/30 (B30)
Kruszywo: d<16mm
Otulina: 5 i 3cm
Stal zbojeniowa: A-IIIN (RB500)

Inwestprojekt spółka z o.o.
AUTORSKIE BIURO PROJEKTÓW BUDOWNICTWA I USŁUG
ul. Kościuszki 41/47, 87-100 Toruń, tel./fax 56-62-320-77

Obiekt i adres	BUDYNEK REKREACJI INDYWIDUALNEJ dz. nr ewid. 33/1 ob. 0010 Konotopie, j. ew. 040805_2 Kikół		
Inwestor	Damian Pieszczyński ul. Borzymowska 33/4, 03-564 Warszawa		
Temat rys.	RZUT FUNDAMENTÓW		
Autor	mgr Andrzej Krüger	specj. konstr.-bud. I arch. upr. nr GP.I.7342/351/TO/94 upr. nr GP.I.7342/276/TO/94	12.2024
As. projektanta			
		Skala 1:100	RYS. K1