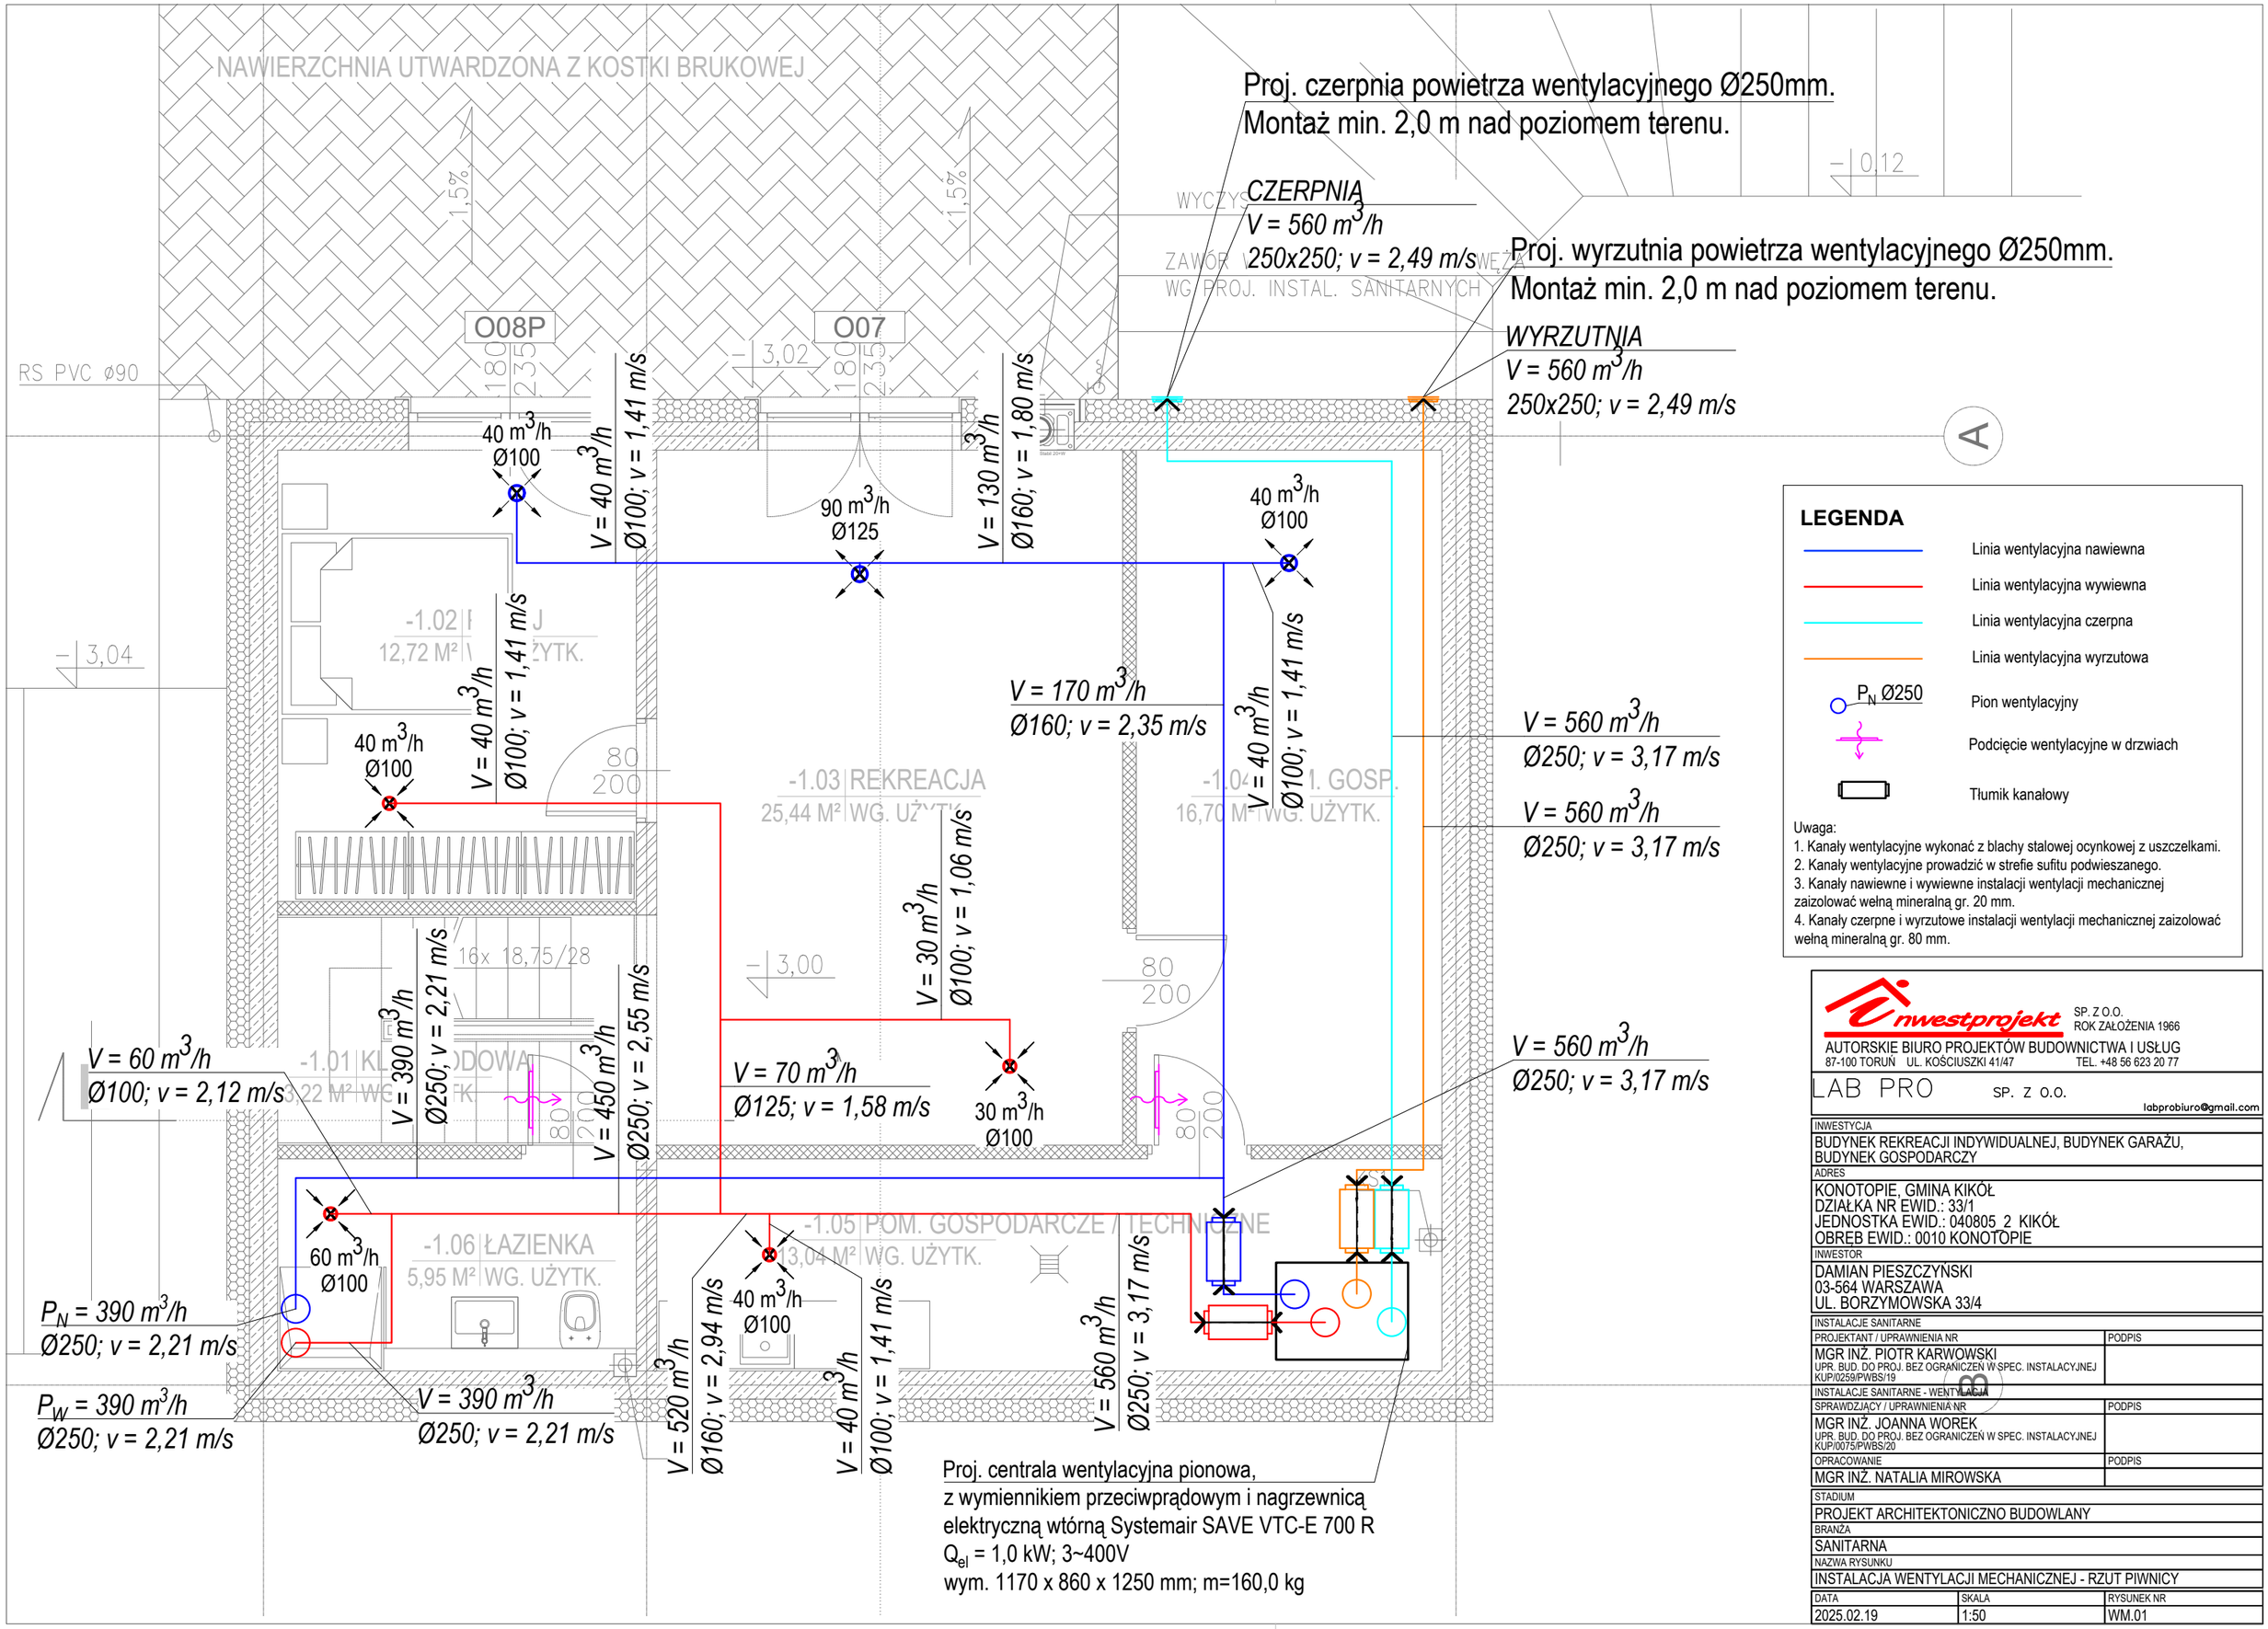

LEGENDA

- Linia wentylacyjna nawiewna
- Linia wentylacyjna wywiewna
- Linia wentylacyjna czerpna
- Linia wentylacyjna wyrzutowa
- P_N Ø250 — Pion wentylacyjny
- Podcięcie wentylacyjne w drzwiach
- Tłumik kanałowy

Uwaga:
1. Kanały wentylacyjne wykonać z blachy stalowej ocynkowej z uszczelkami.
2. Kanały wentylacyjne prowadzić w strefie sufitu podwieszanego.
3. Kanały nawiewne i wywiewne instalacji wentylacji mechanicznej zaizolować welną mineralną gr. 20 mm.
4. Kanały czerpne i wyrzutowe instalacji wentylacji mechanicznej zaizolować welną mineralną gr. 80 mm.

Inwestprojekt SP. Z O.O.
ROK ZAŁOŻENIA 1966
AUTORSKIE BIURO PROJEKTÓW BUDOWNICTWA I USŁUG
87-100 TORUŃ UL. KOŚCIUSZKI 41/47 TEL. +48 56 623 20 77

LAB PRO SP. Z O.O.
labprobiuro@gmail.com

INWESTYCJA	BUDYNEK REKREACJI INDYWIDUALNEJ, BUDYNEK GARAŻU, BUDYNEK GOSPODARCZY
ADRES	KONOTOPIE, GMINA KIKÓŁ DZIAŁKA NR EWID.: 33/1 JEDNOSTKA EWID.: 040805_2 KIKÓŁ OBRĘB EWID.: 0010 KONOTOPIE
INWESTOR	DAMIAN PIESZCZYŃSKI 03-564 WARSZAWA UL. BORZYMOWSKA 33/4
INSTALACJE SANITARNE	
PROJEKTANT / UPRAWNIENIA NR	MGR INŻ. PIOTR KARWOWSKI UPR. BUD. DO PROJ. BEZ OGRANICZEŃ W SPEC. INSTALACYJNEJ KUP/0259/PWBS/19
PODPIS	
INSTALACJE SANITARNE - WENTYLACJA	
SPRAWDZAJĄCY / UPRAWNIENIA NR	MGR INŻ. JOANNA WOREK UPR. BUD. DO PROJ. BEZ OGRANICZEŃ W SPEC. INSTALACYJNEJ KUP/0075/PWBS/20
PODPIS	
OPRACOWANIE	MGR INŻ. NATALIA MIROWSKA
PODPIS	
STADIUM	PROJEKT ARCHITEKTONICZNO BUDOWLANY
BRANŻA	SANITARNA
NAZWA RYSUNKU	INSTALACJA WENTYLACJI MECHANICZNEJ - RZUT PIWNICY
DATA	2025.02.19
SKALA	1:50
RYSUNEK NR	WM.01