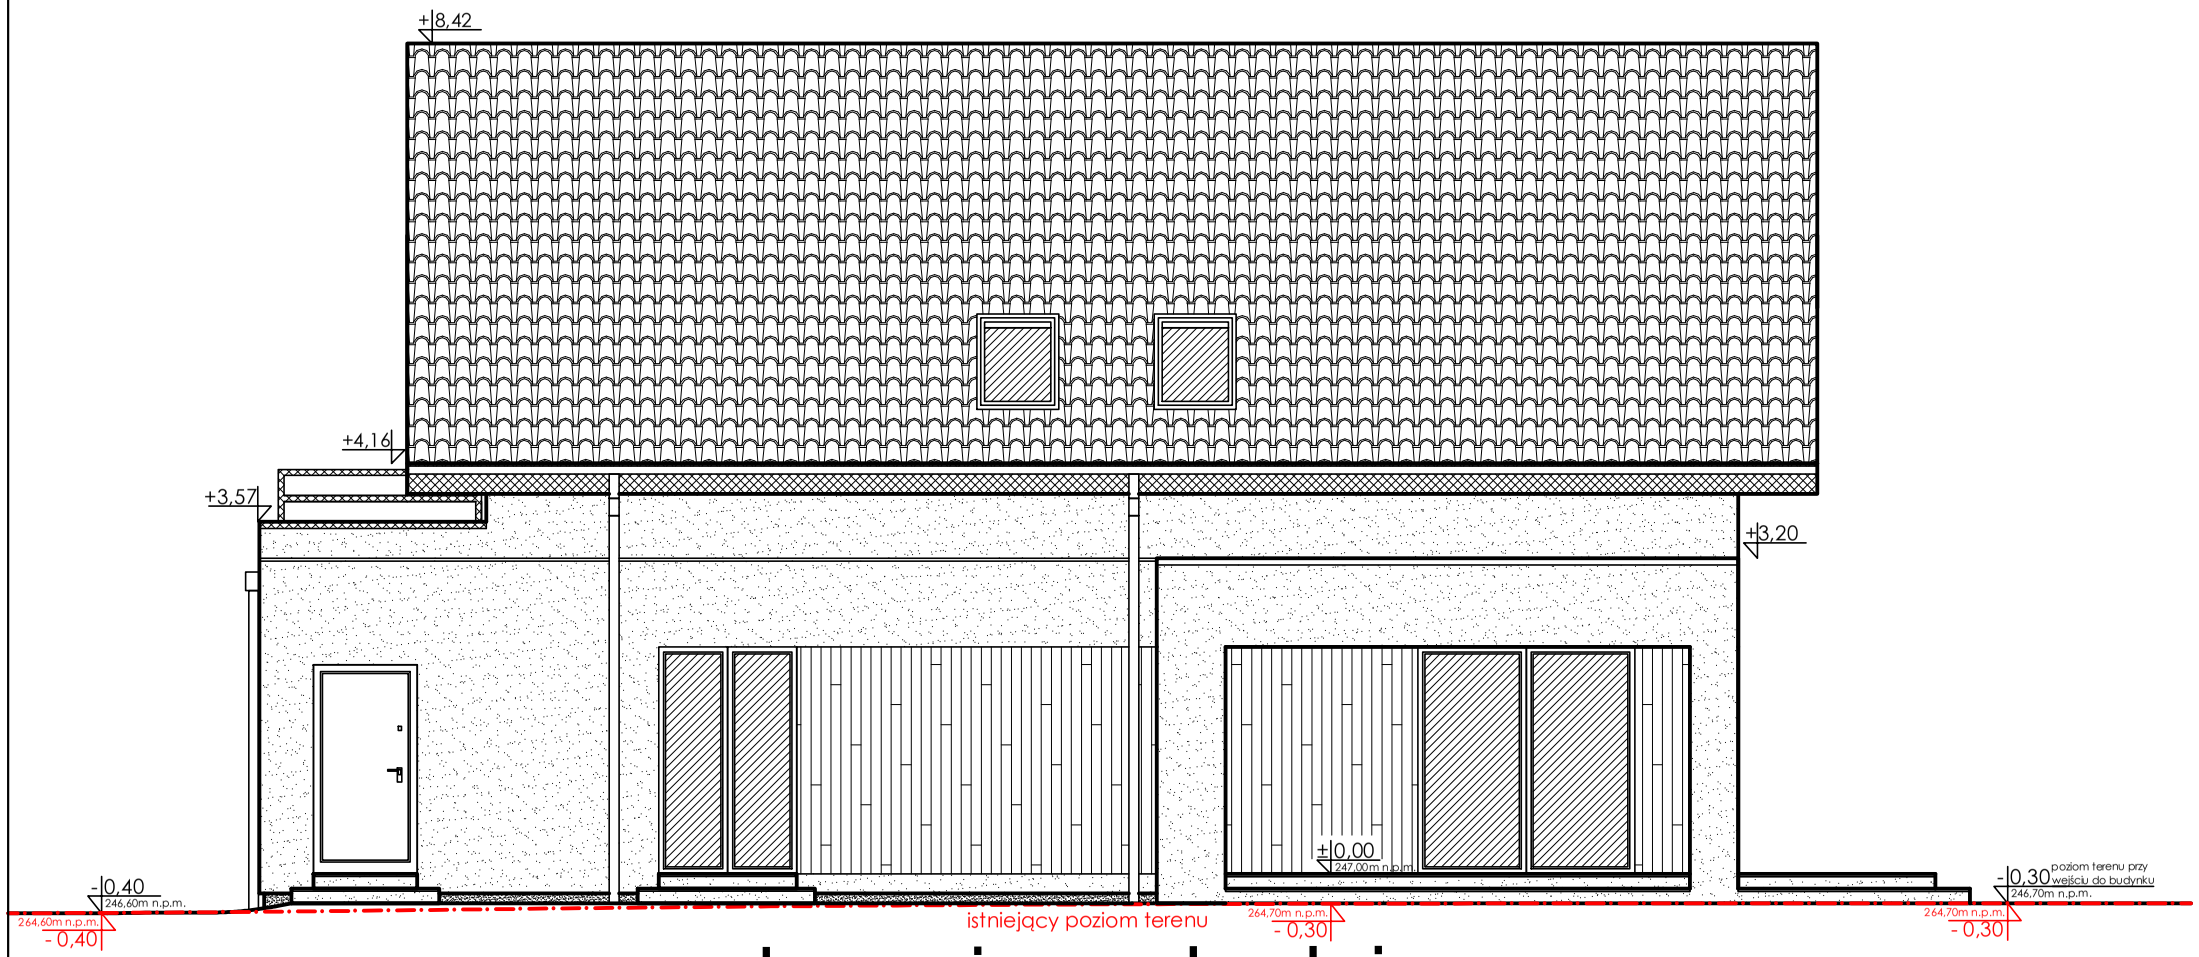

elewacja zachodnia

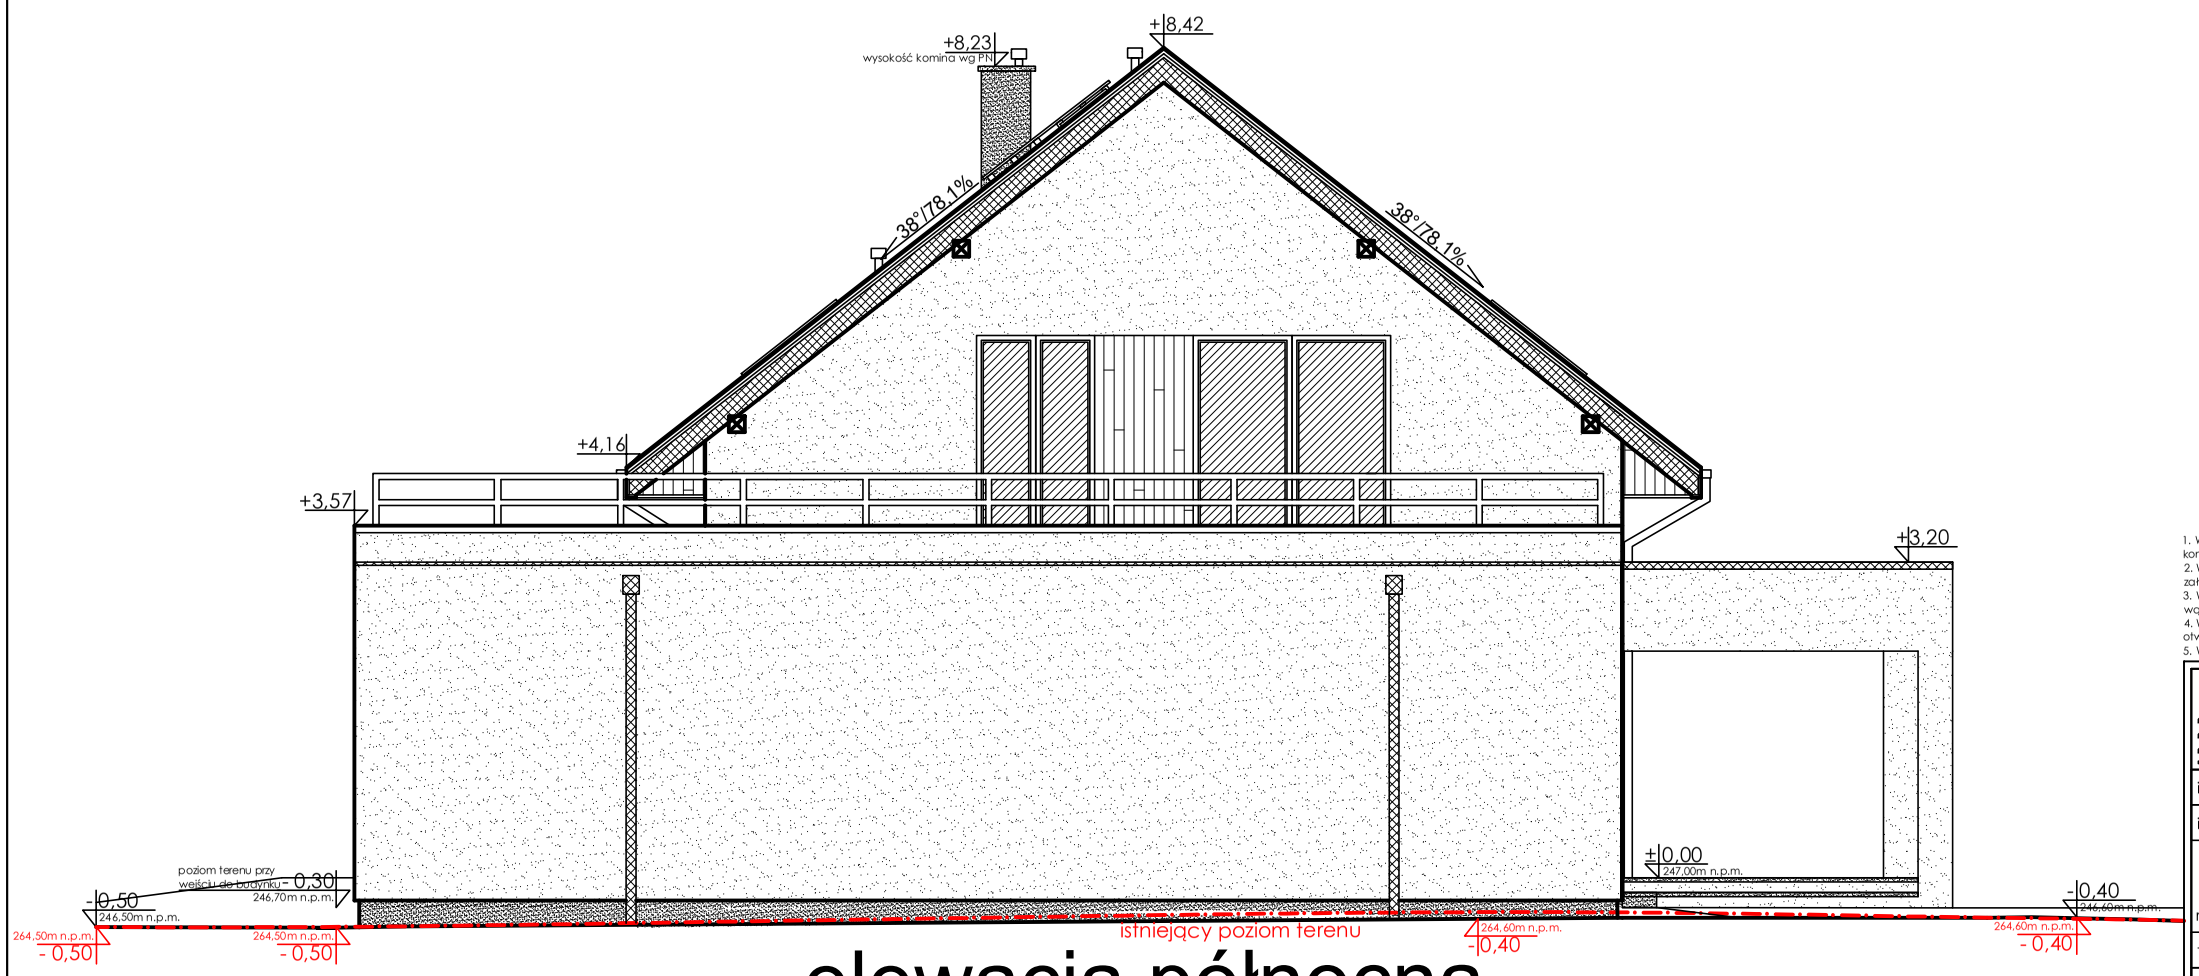

elewacja północna

stolarka okienna i drzwiowa
kolor naturalnego drewna: "dąb złoty" lub "winchester"

dachówka ceramiczna lub betonowa
kolor: "grafit" lub "antracyt"

tynk elewacyjny
kolor: RAL 7004 "szary sygnałowy"
lub 7035 "szary jasny"

tynk elewacyjny
RAL 7040 "popielaty pirytowy" lub RAL 7012 "szary bazaltowy"
lub beton architektoniczny lub tynk ozdobny elewacyjny szary

panele/boazeria drewniana elewacyjna bądź okładzina
drewniana lub inny materiał imitujący drewno
kolor naturalnego drewna: "dąb złoty" lub "winchester"

obróbka blacharska
kolor: "grafit" lub "antracyt"

1. Wszystkie rysunki należy rozpatrywać łącznie z rysunkami architektonicznymi, branżowymi w tym instalacyjnymi oraz pozostałymi rysunkami konstrukcyjnymi i obliczeniami statyczno - wytrzymałościowymi.
2. Wymiary do realizacji robót budowlanych należy wcześniej sprawdzić na budowie. W przypadku wszelkich rozbieżności pomiędzy założeniami projektowymi, a stanem faktycznym należy powiadomić autora projektu i kierownika budowy
3. Wszystkie izolacje termiczne oraz hydroizolacje wykonać zgodnie z projektem oraz sztuką budowlaną, w przypadku rozbieżności lub wątpliwości na budowie, skontaktować się z projektantem lub kierownikiem budowy.
4. Wymiary stolarki okiennej podano jako wymiary otworu w ścianie. Wymiary stolarki drzwiowej podano jako wymiary skrzydła, wymiary otworu drzwiowego wskazano na rzucie i przekrojach.
5. Wszystkie wymiary na projekcie podano w stanie surowym bez tynków, izolacji itp.

APA STUDIO
architekt Marek Żyro
autorska pracownia architektury
www.apastudio.art
apastudio.art@gmail.com tel. 506 227 328
43-100 Tychy ul. K. Darwina 25B/8
NIP: 6462669947 REGON: 521553900

inwestor:	Alan Kaliński, 43-100 Tychy ul. Edisona 11/10			
inwestycja:	43-227 Frydek (ob. Wola) ul. Łowiecka, dz. nr 711/16			
rysunek:	ELEWACJE ZACHODNIA I PÓŁNOCNA			
temat:	**PROJEKT ARCHITEKTONICZNO-BUDOWLANY**		data:	**17.04.2025**
obiekt:	**BUDYNEK MIESZKALNY JEDNORODZINNY**		skala:	**1:75**
projektant:	mgr inż. arch. Marek Żyro upr. nr 65/SLOKK/2019/II w spec. architektonicznej	podpis:	rys. nr:	**B11**